


KOORDINAČNÍ SITUACE, M 1 : 1000

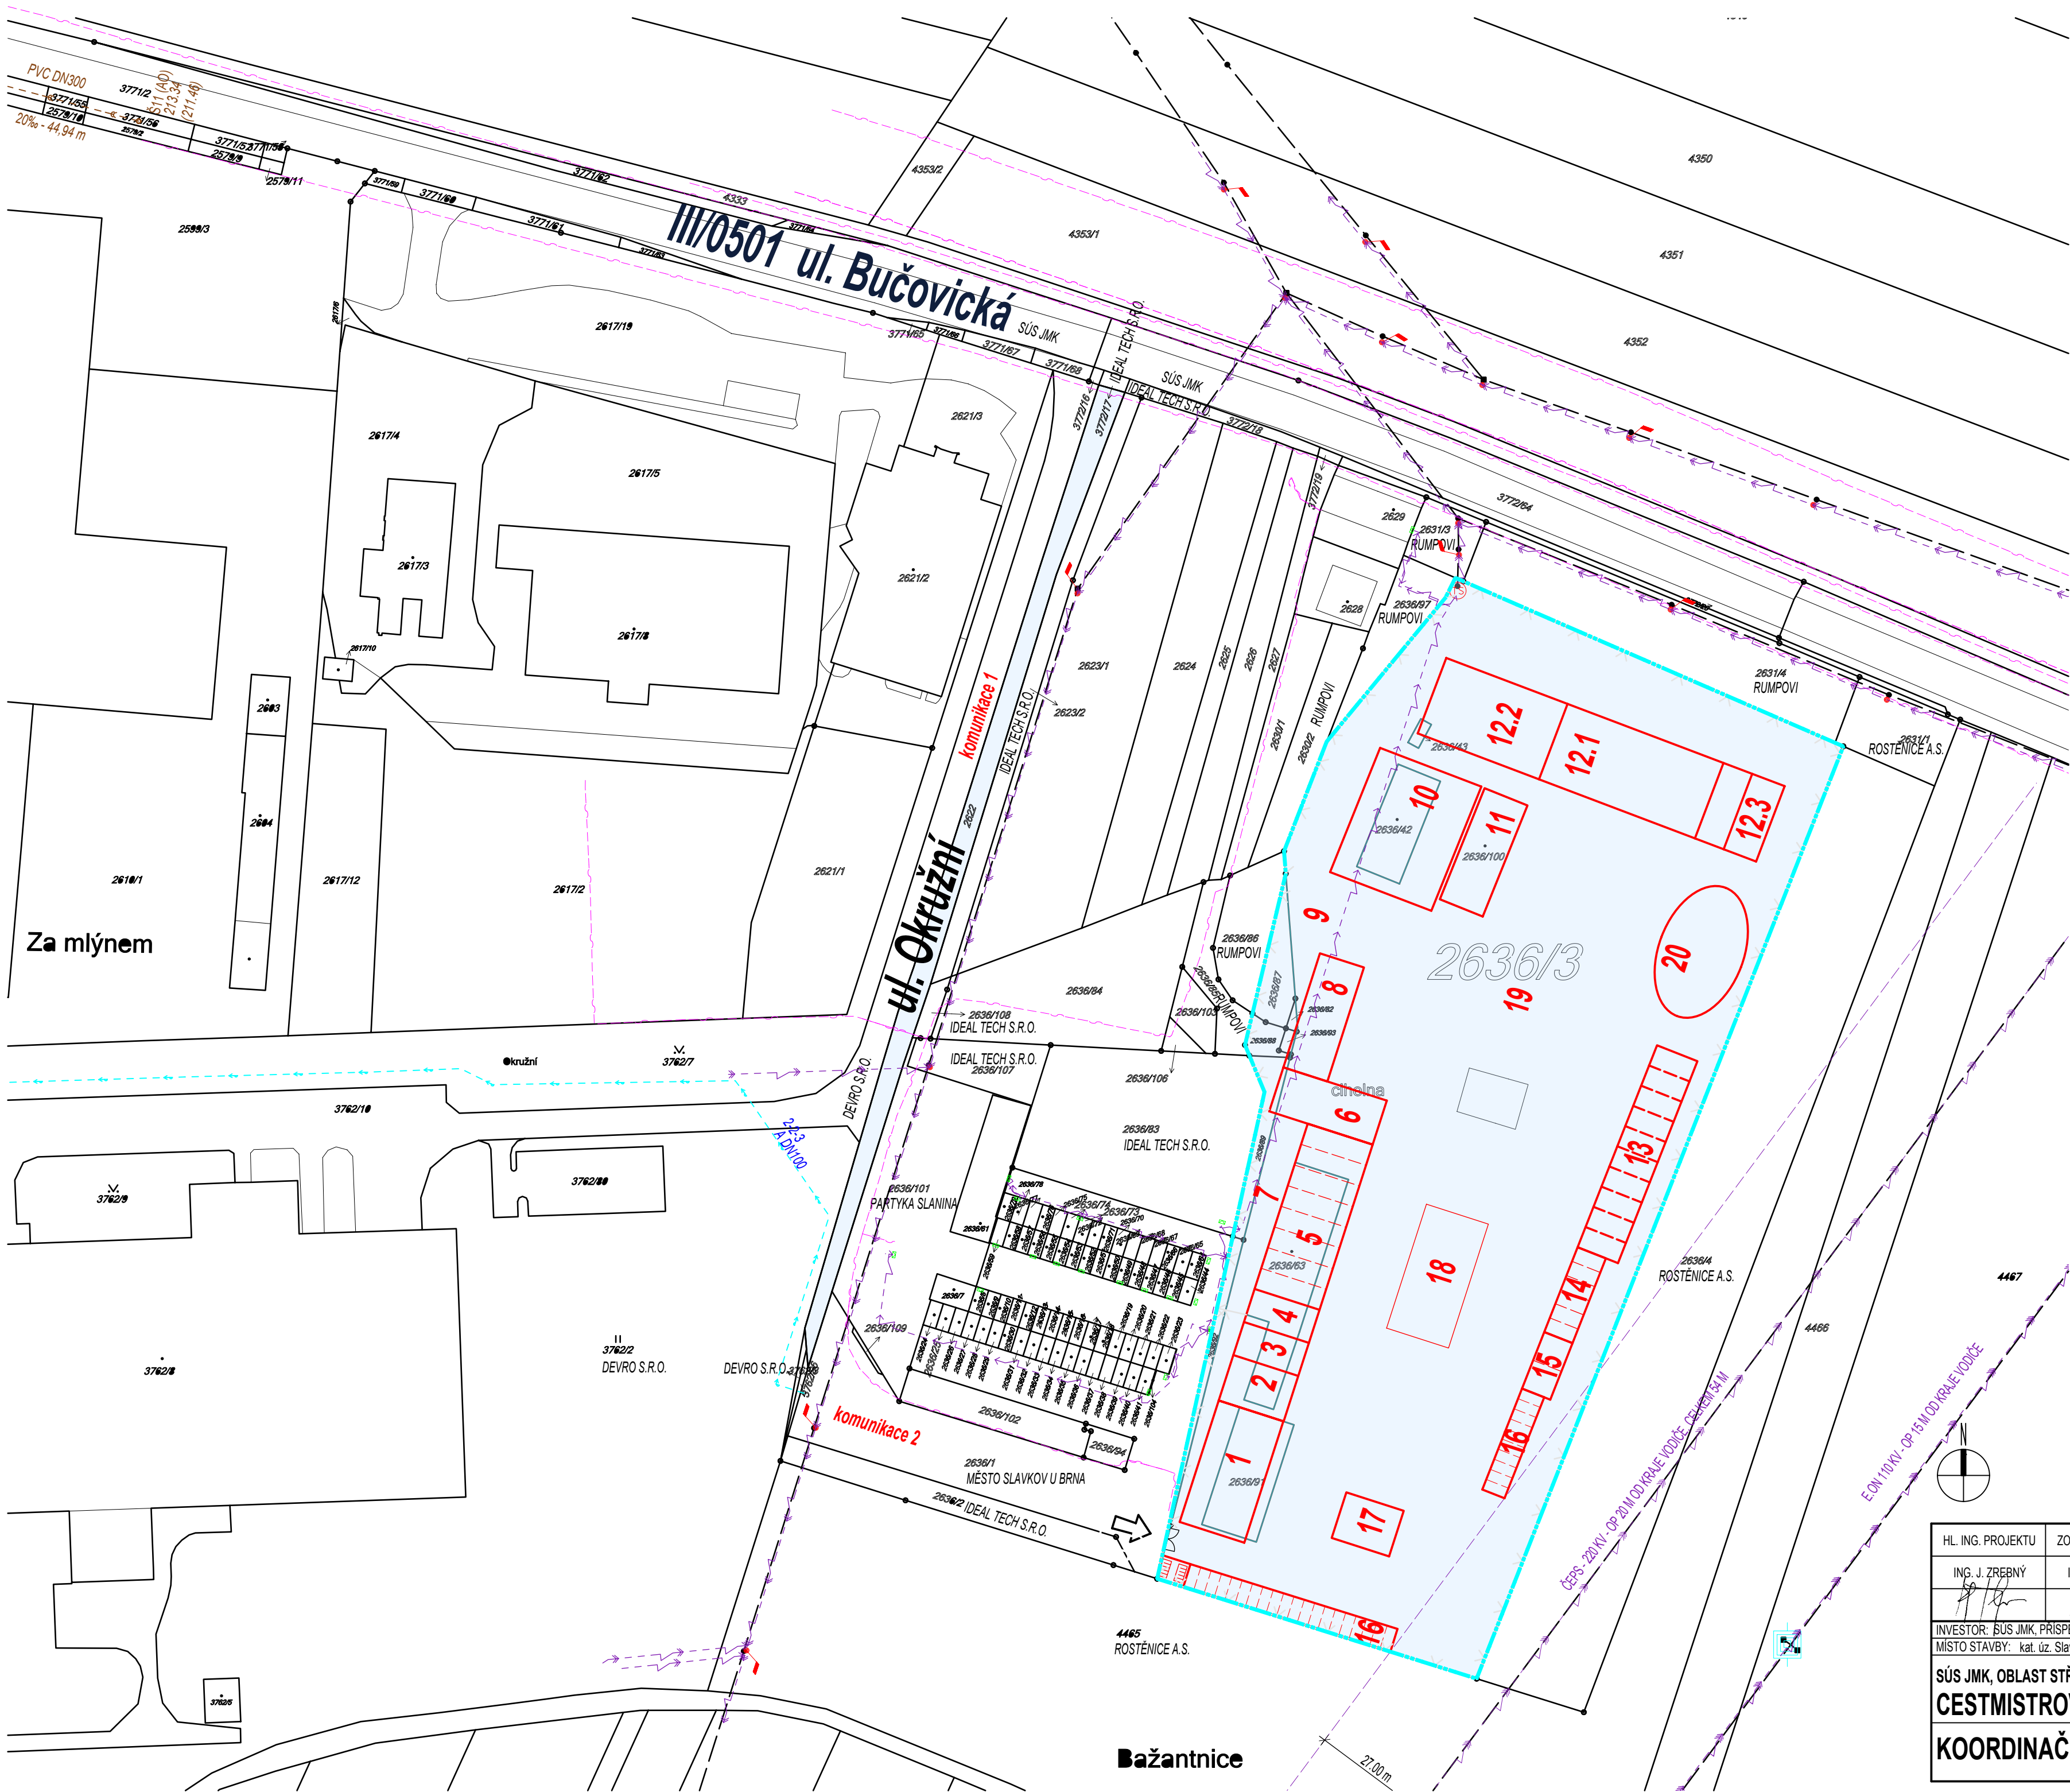

LEGENDA OBJEKTŮ

1. Administrativní budova
2. Sklady
3. Dílna
4. Myčka
5. Garáže pro sypače a nakladač
6. Přístřešek pro mechanizaci
7. Sklad radliček
8. Solankové hospodářství
9. Vysrápkové hospodářství
10. Hala na sůl
11. Hala na písek
12. Boxy na sypký materiál
- 12.1 Boxy zastřešené
- 12.2 Boxy nezastřešené
- 12.3 Box pro uložení smetky
13. Přístřešek pro nákladní vozidla a mechanizaci
14. Přístřešek pro osobní auta a dodávky
15. Sklady DZ, PDZ a drobné mechanizace
16. Parkovací stání
17. Bencalor
18. Zelená plocha
19. Plocha pro oplach
20. Nádrž na dešťovou vodu
21. Sklad olejů (poloha zatím neurčena)



LEGENDA PLOCH



ZÁJMOVÉ ÚZEMÍ, VÝSTAVBA AREÁLU CESTMISTROVSTVÍ
PLOCHA 22 765 m²




POZEMKY VE VLASTNICTVÍ JMK



REKONSTRUKCE NEBO NOVOSTAVBA

LEGENDA SÍTÍ

- | | |
|---|----------------------------------|
|  | VELMI VYSOKÉ NAPĚTÍ, EON, ČEPS |
|  | VYSOKÉ NAPĚTÍ, EON |
|  | NÍZKÉ NAPĚTÍ, EON |
|  | SDEĽOVACÍ VEDENÍ, CETIN |
|  | VODOVOD, VAK VÝŠKOV |
|  | KANALIZACE SPLAŠKOVÁ, VAK VÝŠKOV |

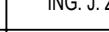HL. ING. PROJEKTU	ZODP. PROJEKTANT	VYPRACOVAL	KRESLIL	 STAVBY A PROJEKTY ZREBNÝ s.r.o. U Mlýna 1075, 684 01 Slavkov u Brna, IČO 25321817 zpracování a přílohy adresy: Iratinský 35, Slavkov u Brna t. 775 744 703, info@stavbyaprojekty.cz
ING. J. ZREBNÝ 	ING. J. ZREBNÝ 	ING. J. ZREBNÁ 	ING. J. ZREBNÁ 	
INVESTOR: ŠÚS JMK, PŘÍSPĚVKOVÁ ORGANIZACE KRAJE, ŽEROTINOVY NÁM. 449/3, 602 00 BRNO				FORMÁT 2 A4
MÍSTO STAVBY: kat. úz. Slavkov u Brna, parc.č. 1762; ul. Okružní, Slavkov u Brna				DATUM 12/2020
ŠÚS JMK, OBLAST STŘED, ULICE OKRUŽNÍ, SLAVKOV U BRNA CESTMISTROVSTVÍ SLAVKOV U BRNA				STUPEŇ STUDIE IZ
				MĚŘITKO 1 : 1500
				ČÍSLO ZAKÁZKY 08 20 P
				ČÍSLO ARCHIVNÍ 831
KOORDINAČNÍ SITUACE				ČÍSLO PŘÍLOHY 6
				ČÍSLO PARE