


KOORDINAČNÍ SITUACE, M 1 : 1000

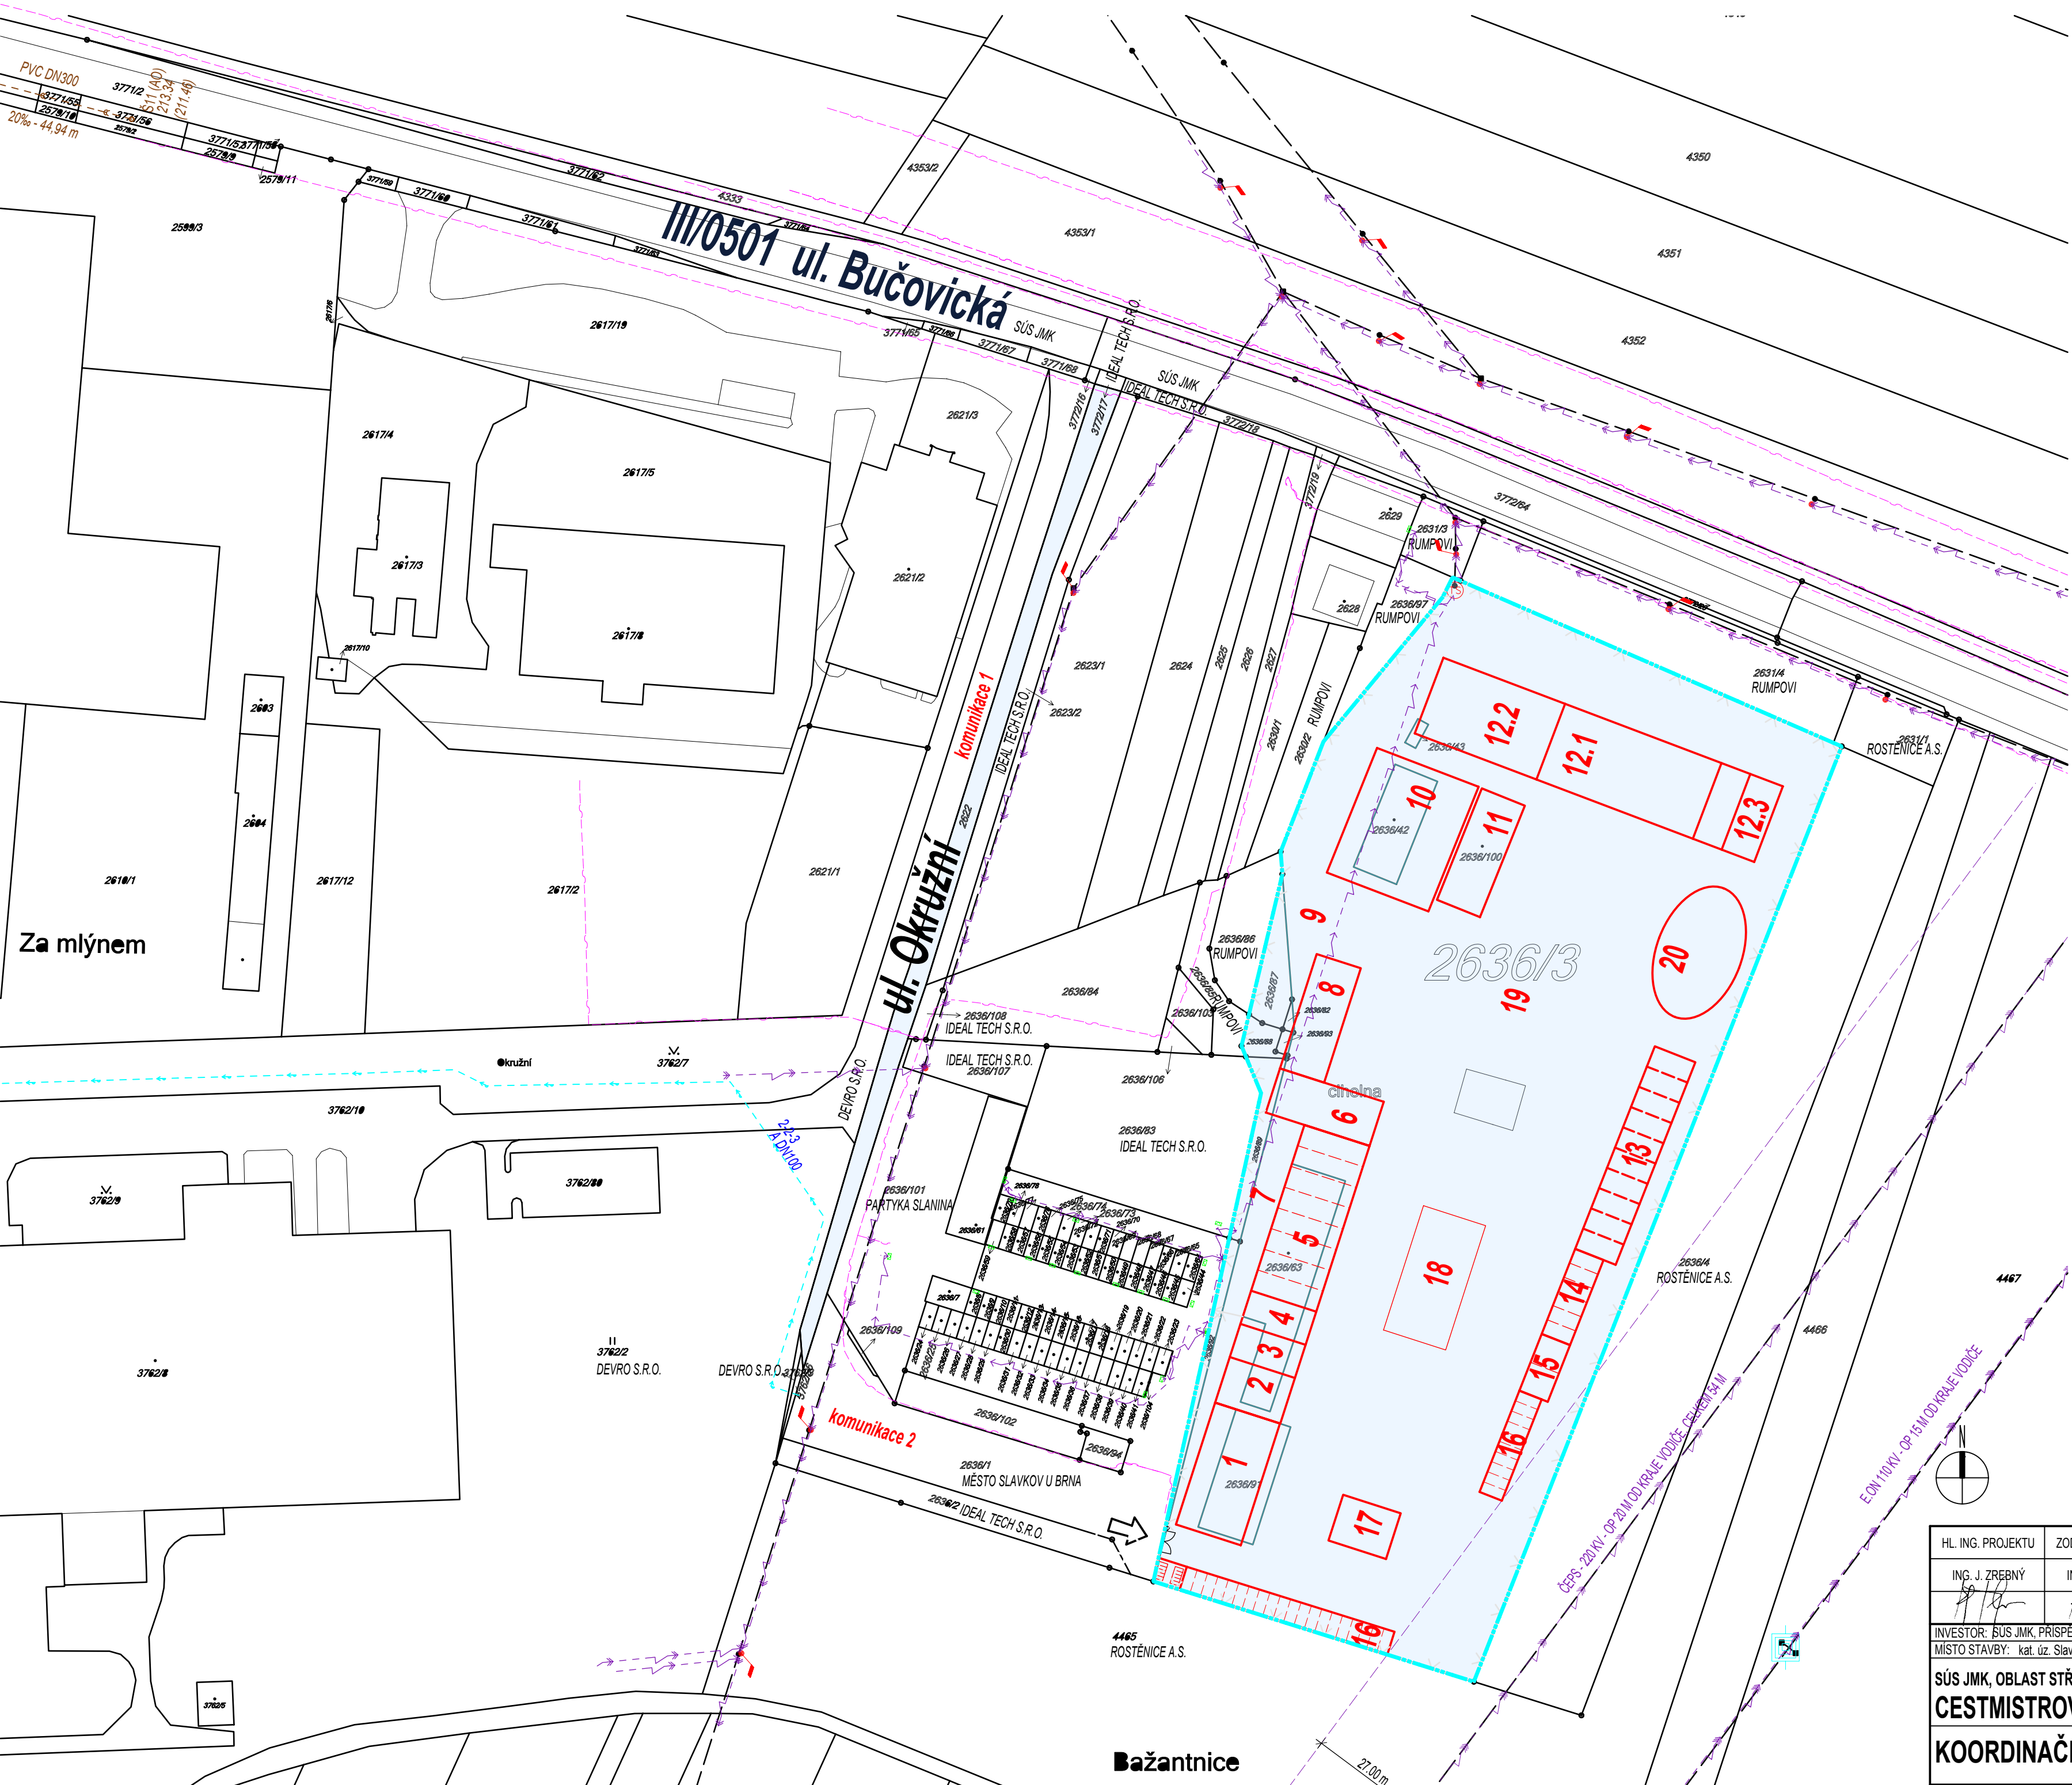

LEGENDA OBJEKTŮ

1. Administrativní budova
 2. Sklady
 3. Dílna
 4. Myčka
 5. Garáže pro sypače a nakladač
 6. Přístřešek pro mechanizaci
 7. Sklad radliček
 8. Solankové hospodářství
 9. Vysprávkové hospodářství
 10. Hala na sůl
 11. Hala na písek
12. Boxy na sypký materiál
 12.1 Boxy zastřešené
 12.2 Boxy nezastřešené
 12.3 Box pro uliční smetky
 13. Přístřešek pro nákladní vozidla a mechanizaci
 14. Přístřešek pro osobní auta a dodávky
 15. Sklady DZ, PDZ a drobné mechanizace
 16. Parkovací stání
 17. Bencalor
 18. Zelená plocha
 19. Plocha pro oplach
 20. Nádrž na dešťovou vodu
 21. Sklad olejů (poloha zatím neurčena)

VJEZD DO AREÁLU

LEGENDA PLOCH

- ZÁJMOVÉ ÚZEMÍ, VÝSTAVBA AREÁLU CESTMISTROVSTVÍ
 PLOCHA 22 765 m²
- POZEMKY VE VLASTNICTVÍ JMK
- REKONSTRUKCE NEBO NOVOSTAVBA

LEGENDA SÍTÍ

- VELMI VYSOKÉ NAPĚTÍ, EON, ČEPS
- VYSOKÉ NAPĚTÍ, EON
- NÍZKÉ NAPĚTÍ, EON
- SDĚLOVACÍ VEDENÍ, CETIN
- VODOVOD, VAK VÝŠKOV
- KANALIZACE SPLAŠKOVÁ, VAK VÝŠKOV

HL. ING. PROJEKTU	ZODP. PROJEKTANT	VYPRACOVAL	KRESLIL		STAVBY A PROJEKTY ZREBNÝ s.r.o. U Mlýna 103/684 01 Slavkov u Brna, IČO 26331977 provozovna a prodejní adresa: Hradecpříst 38, Slavkov u Brna t. 775 744 703, info@stavbyaprojekty.cz
ING. J. ZREBNÝ 	ING. J. ZREBNÝ 	ING. J. ZREBNÁ 	ING. J. ZREBNÁ 		
INVESTOR: SÚS JMK, PRÍSPĚVKOVÁ ORGANIZACE KRAJE, ŽEROTINOVŮ NAM. 449/3, 602 00 BRNO				FORMÁT	6 A4
MÍSTO STAVBY: kat. úz. Slavkov u Brna, parc.č. 1762; ul. Okružní, Slavkov u Brna				DATUM	12 / 2020
SÚS JMK, OBLAST STŘED, ULICE OKRUŽNÍ, SLAVKOV U BRNA CESTMISTROVSTVÍ SLAVKOV U BRNA KOORDINAČNÍ SITUACE				STUPĚN	STUDIE IZ
				MĚŘITKO	1 : 1500
				ČÍSLO ZAKÁZKY	08 20 P
				ČÍSLO ARCHIVNÍ	831
				ČÍSLO PŘÍLOHY	ČÍSLO PARE
				6	