


## PŮDORYS SANOVANÉHO ÚSEKU

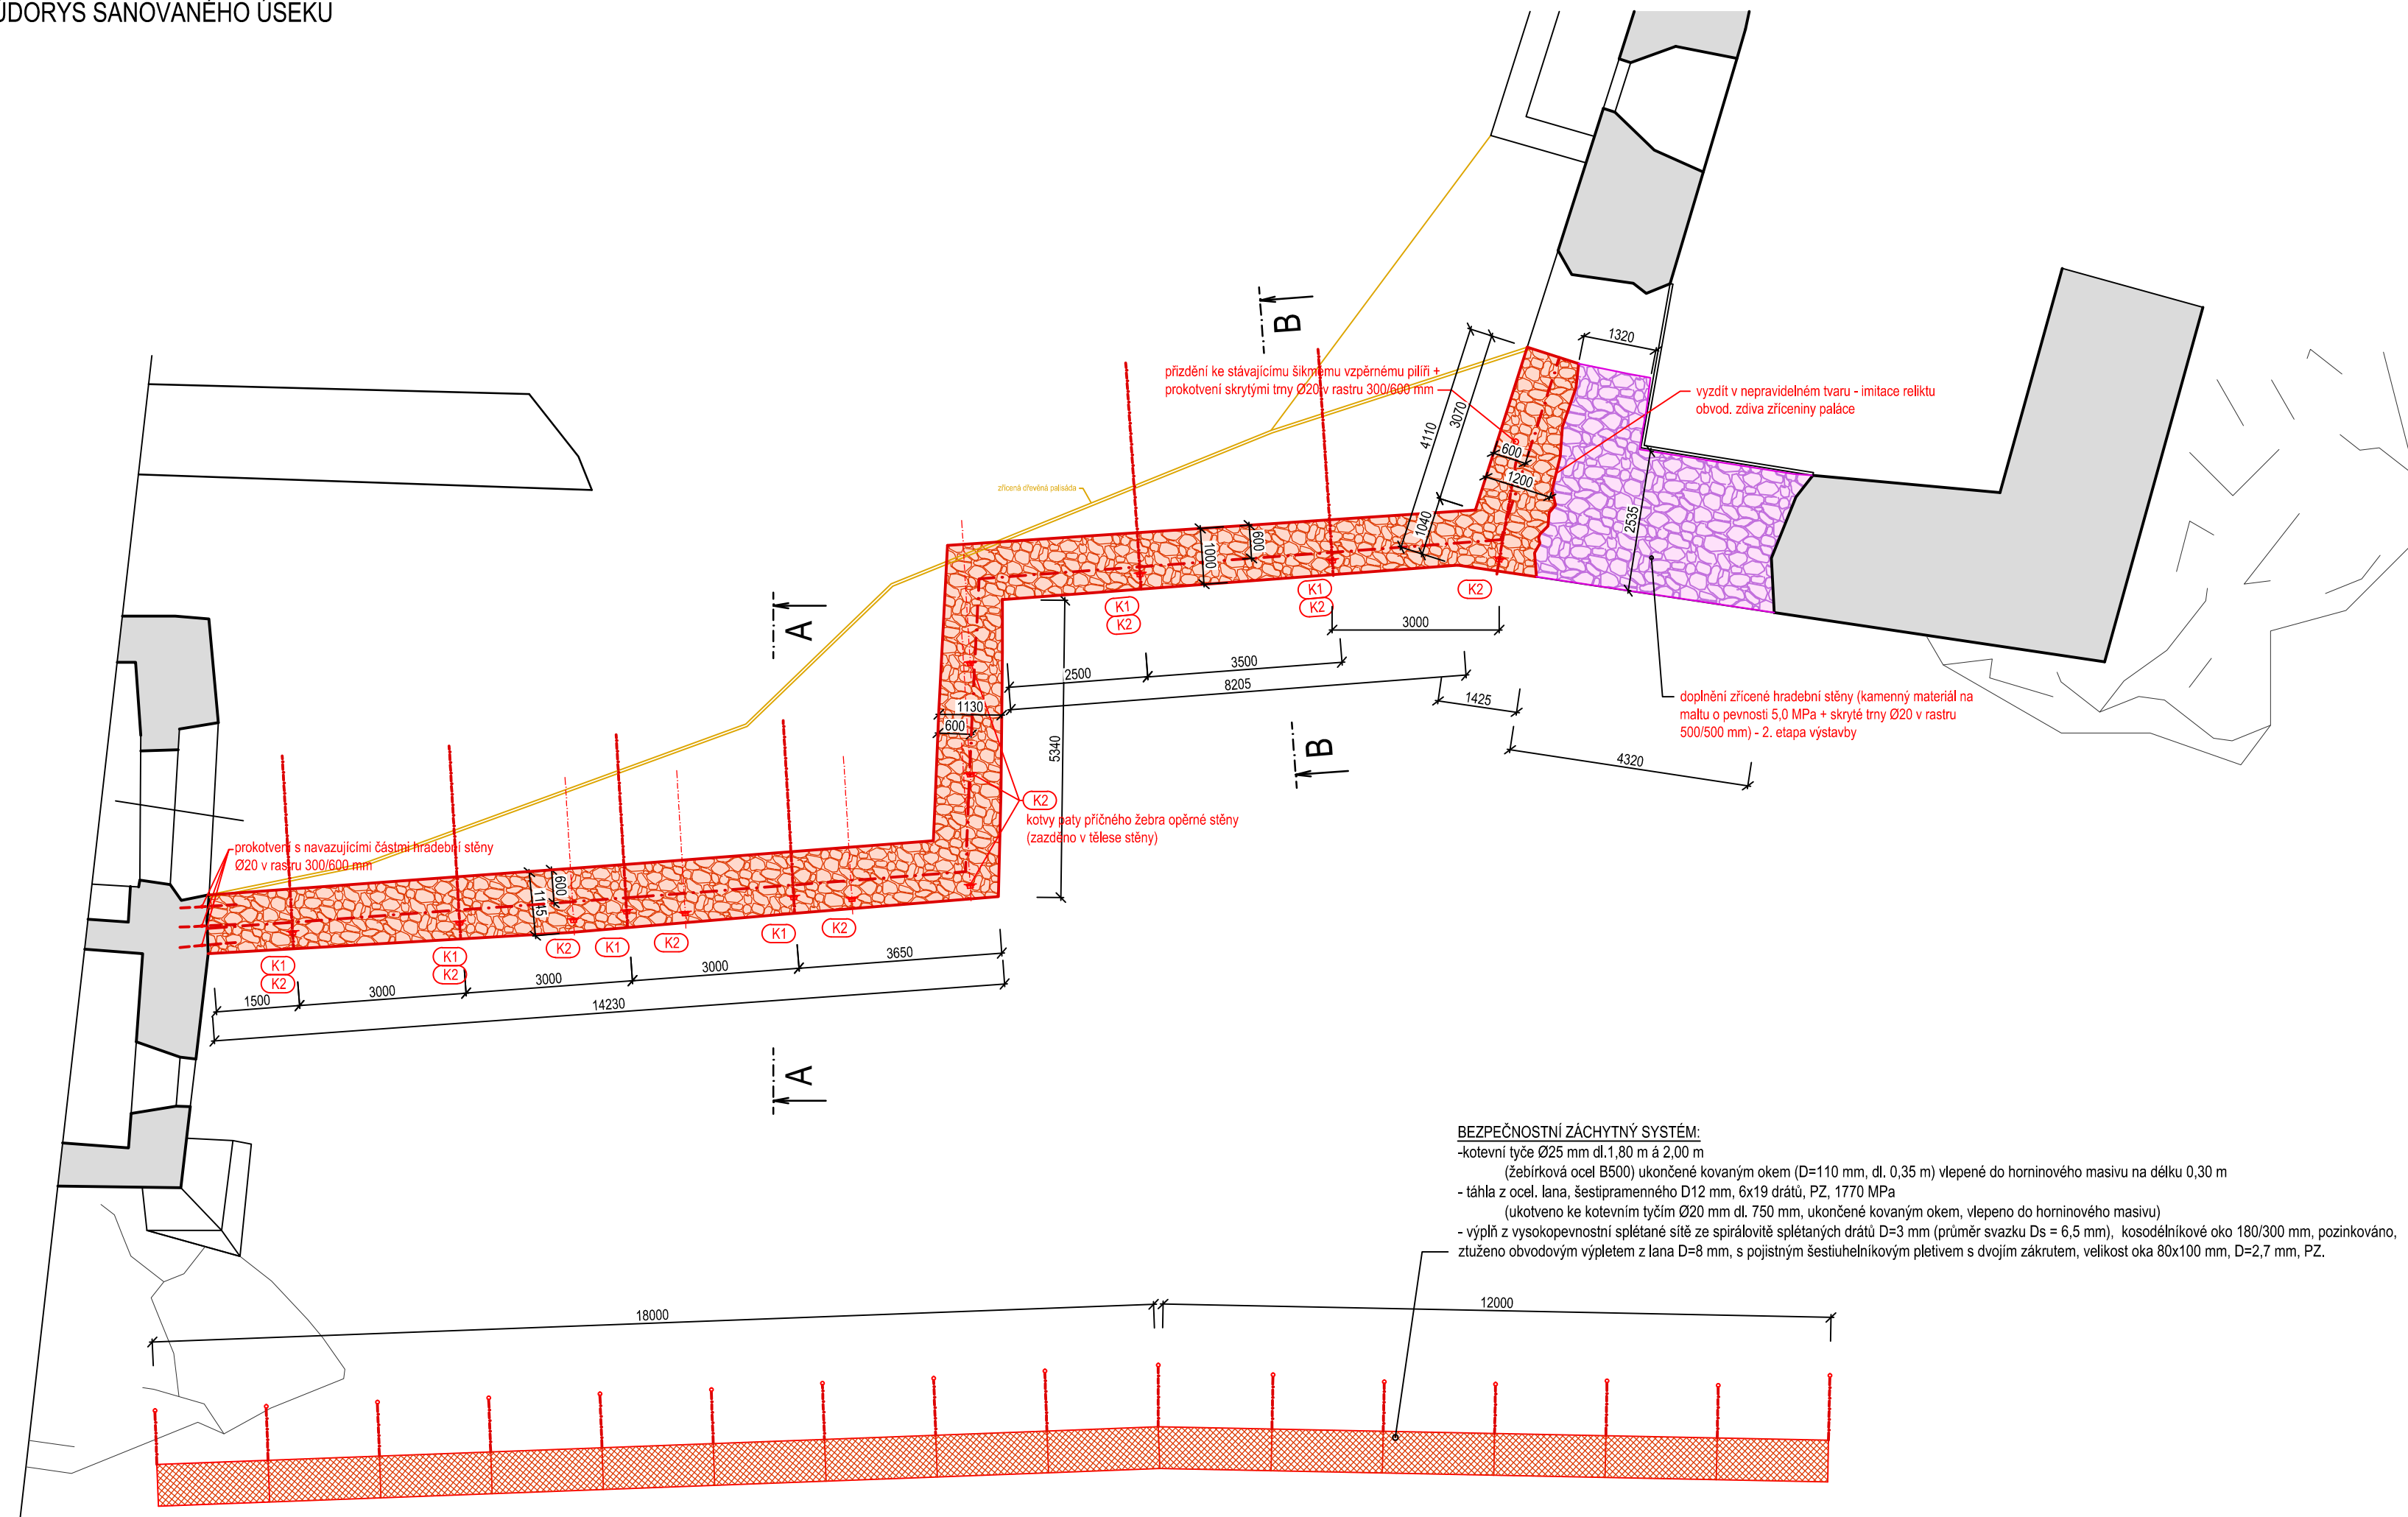

Poznámky:

- SKUTEČNÉ ROZMĚRY KONSTRUKCE JE NUTNO ZAMĚŘIT V PRŮBĚHU REALIZACE PŘÍMO NA STAVENIŠTI!

- OBNOVA OPĚRNÉ STĚNY BUDE PROVEDENA V JEJÍ PŮVODNÍ LINII - DLE PRŮBĚHU ZACHOVANÉ KAMENNÉ PATY STĚNY. TA BUDE NOVĚ HLOUBKOVĚ VYSPÁROVÁNA A PŘIKOTVENA HORNINOVÝMI KOTVAMI (PROTI USMYKNUTÍ).

- DOZDÍVKY BUDOU PROVEDENÝ Z PŮVODNÍHO KAMENNÉHO MATERIÁLU - Z KAMENE STEJNÉHO DRUHU, BARVY A VELIKOSTI JAKO JE KÁMEN STÁVAJÍCÍ, TZN. POCHÁZEJÍCÍHO Z KAMENE NALEZENÉHO POD ZDI (NEBO V BLÍZKOSTI ZDI), NA MATLU O PEVNOSTI V TLAKU 5,0 MPa. DOZDÍVKY KAVEREN PATY BUDOU KOTVENY KE STÁVAJÍCIM KONSTRUKCIAM SKRYTÝMI OCELOVÝMI TRNY (Ø16 v rastru 0,6 x 0,6 m na chem. kotvu). PRVKY ZDIVA BUDOU KLADENY VE STEJNÉM SMYSLU, JAKO V OKOLNÍCH ČÁSTECH ZACHOVÁLEHO ZDIVA.





- POSTUP SPÁROVÁNÍ ZDIVA:  
STÁVAJÍCÍ ZDIVO BUDE DŮKLADNĚ OČIŠTĚNO A NÁSLEDNĚ VYSPÁROVÁNO MALTOU S PEVNOSTÍ V TLAKU 5,0 MPa.  
MALTA NEBUDE PŘETAHOVÁNA PŘES LÍČ KAMENE.  
MALTA BUDE OBSAHOVAT TAKOVÉ PŘÍSADY, ABY VE SVĚM VÝSLEDNĚM (ZASCHLĚM) STAVU BYLA ZABARVENA JAKO OKOLNÍ ZACHOVALÉ MALTOVÉ POJIVO. POVRCH SPÁR BUDE POTÉ ZDRSNĚN (KARTÁČOVÁNÍM).

**K1** TRVALÁ INJEKTOVANÁ HORNINOVÁ KOTVA, S CEM. ZÁLIVKOU, VČ. UPEVNĚNÍ A AKTIVACE  
S PŘEDPOKLÁDANOU DÉLKOU - 3,50 - 5,50 m, INJEKTOVANÝ KOŘEN DL. 1,50 m - VETKNUTÝ DO HORNINOVÉHO MASIVU  
SE SKRYTÝM ZHLAVÍM (zazděno v dřiku stěny)

Požadovaná únosnosť kotvy:	100 kN
Celkem:	8 ks.

**K2** SKALNÍ SVORNÍK T- 32 mm (trvalý, s galvanizovanou povrch. úpravou), KOTVENÝ CEM. ŽÁLKOU  
S PŘEDPOKLÁDANOU DÉLKOU - max. 2,50 m, s aktivací matricí a podložkou 200/200/10 mm  
SE SKRYTÝM ZHLAVÍM (zazděno v dířku stěny)

Celkem: 11 ks.

- |   |   |
|---|---|
|  | STÁVAJÍCÍ KAMENNÉ ZDIVO                             |
|  | SANOVANÝ ÚSEK OPĚRNÉ STĚNY - 1. ETAPA VÝSTAVBY      |
|  | DOPLNĚNÍ ZŘÍČENÉ HRADEBNÍ STĚNY - 2. ETAPA VÝSTAVBY |
|  | ODSTRAŇOVANÁ RESP. ZŘÍČENÁ PALISÁDA                 |

BETON C25/30, XC2 + VÝZTUŽ B500

AC — projekt, Stavocentrum, Dobšická 12, Znojmo, tel. 515244139

Projektant	Vypracoval	Č. osvědčení	Stupeň PD:	Projekt
Ing. Čeleda	Ing. Holoubek	2568/92	Místo:	Znojmo
<b>ZŘÍČENINA HRADU CORNŠTEJN</b>  CORNŠTEJN - ZEĎ MEZI STRÁŽNICÍ A STARÝM PALÁCEM - HAVARIJNÍ STAV k.ú. Bítov, parc. č. 68, 509			Formát:	A4
			Datum:	9 / 2022
			Měřítko:	Č. výkresu:
Investor:	Jihomoravské muzeum ve Znojmě, příspěvková organizace, Přemyslovců 129/8, 66902 Znojmo		1 : 100	02
Obsah:	PŮDORYS OBNOVOVANÉHO ÚSEKU			