

Poznámky:


- SKUTEČNÉ ROZMĚRY KONSTRUKCE JE NUTNO ZAMĚŘIT V PRŮBĚHU REALIZACE PŘÍMO NA STAVENÍŠTI!

- OBNOVA OPĚRNÉ STĚNY BUDE PROVEDENA V JEJÍ PŮVODNÍ LINII - DLE PRŮBĚHU ZACHOVANÉ KAMENNÉ PATY STĚNY. TA BUDE NOVĚ HLOUBKOVĚ VYSPÁROVÁNA A PŘIKOTVENA HORNINOVÝMI KOTVAMI (PROTI USMYKNUTÍ).

- DOZDÍVKY BUDOU PROVEDENY Z PŮVODNÍHO KAMENNÉHO MATERIÁLU - Z KAMENE STEJNÉHO DRUHU, BĚRY A VELIKOSTI JAKO JE KÁMEN STÁVAJÍCÍ, TZN. POCHÁZEJÍCÍHO Z KAMENE NALEZENÉHO POD ZDI (NEBO V BLÍZKOSTI ZDI), NA MATLU O PEVNOSTI V TLAKU 5,0 MPa. DOZDÍVKY KÁVEREN PATY BUDOU KOVENY KE STÁVAJÍCÍM KONSTRUKCÍM SKRYTÝMI OCELOVÝMI TRNÝ (Ø16 v rastru 0,6 x 0,6 m na chem. kotvu). PRVKY ZDIVA BUDOU KLADENY VE STEJNÉM SMYSLU JAKO U OKOLNÍCH ČÁSTECH ZACHOVÁVÁLO ZDIVA.

- POSTUP SPÁROVÁNÍ ZDIVA:

STÁVAJÍCÍ DZIVO BUDE DÚKLADNĚ OČIŠTĚNO A NÁSLEDNĚ VYSPÁROVÁNO MALTOU S PEVNOSTÍ V TLAKU 5,0 MPa
MALTA NEBUDE PŘETAHOVÁNA PŘES LÍČ KAMENE.
MALTA BUDE OBSAHOVAT TAKOVÉ PŘÍSADY, ABY VE SVĚM VÝSLEDNĚM (ZASCHLÉM) STAVU BYLA ZABARVENA
JAKO OKOLNÍ ZACHOVALÉ MALTOVÉ POJIVO. POVRCH SPÁR BUDE POTÉ ZDRSNĚN (KARTÁČOVÁNÍM).

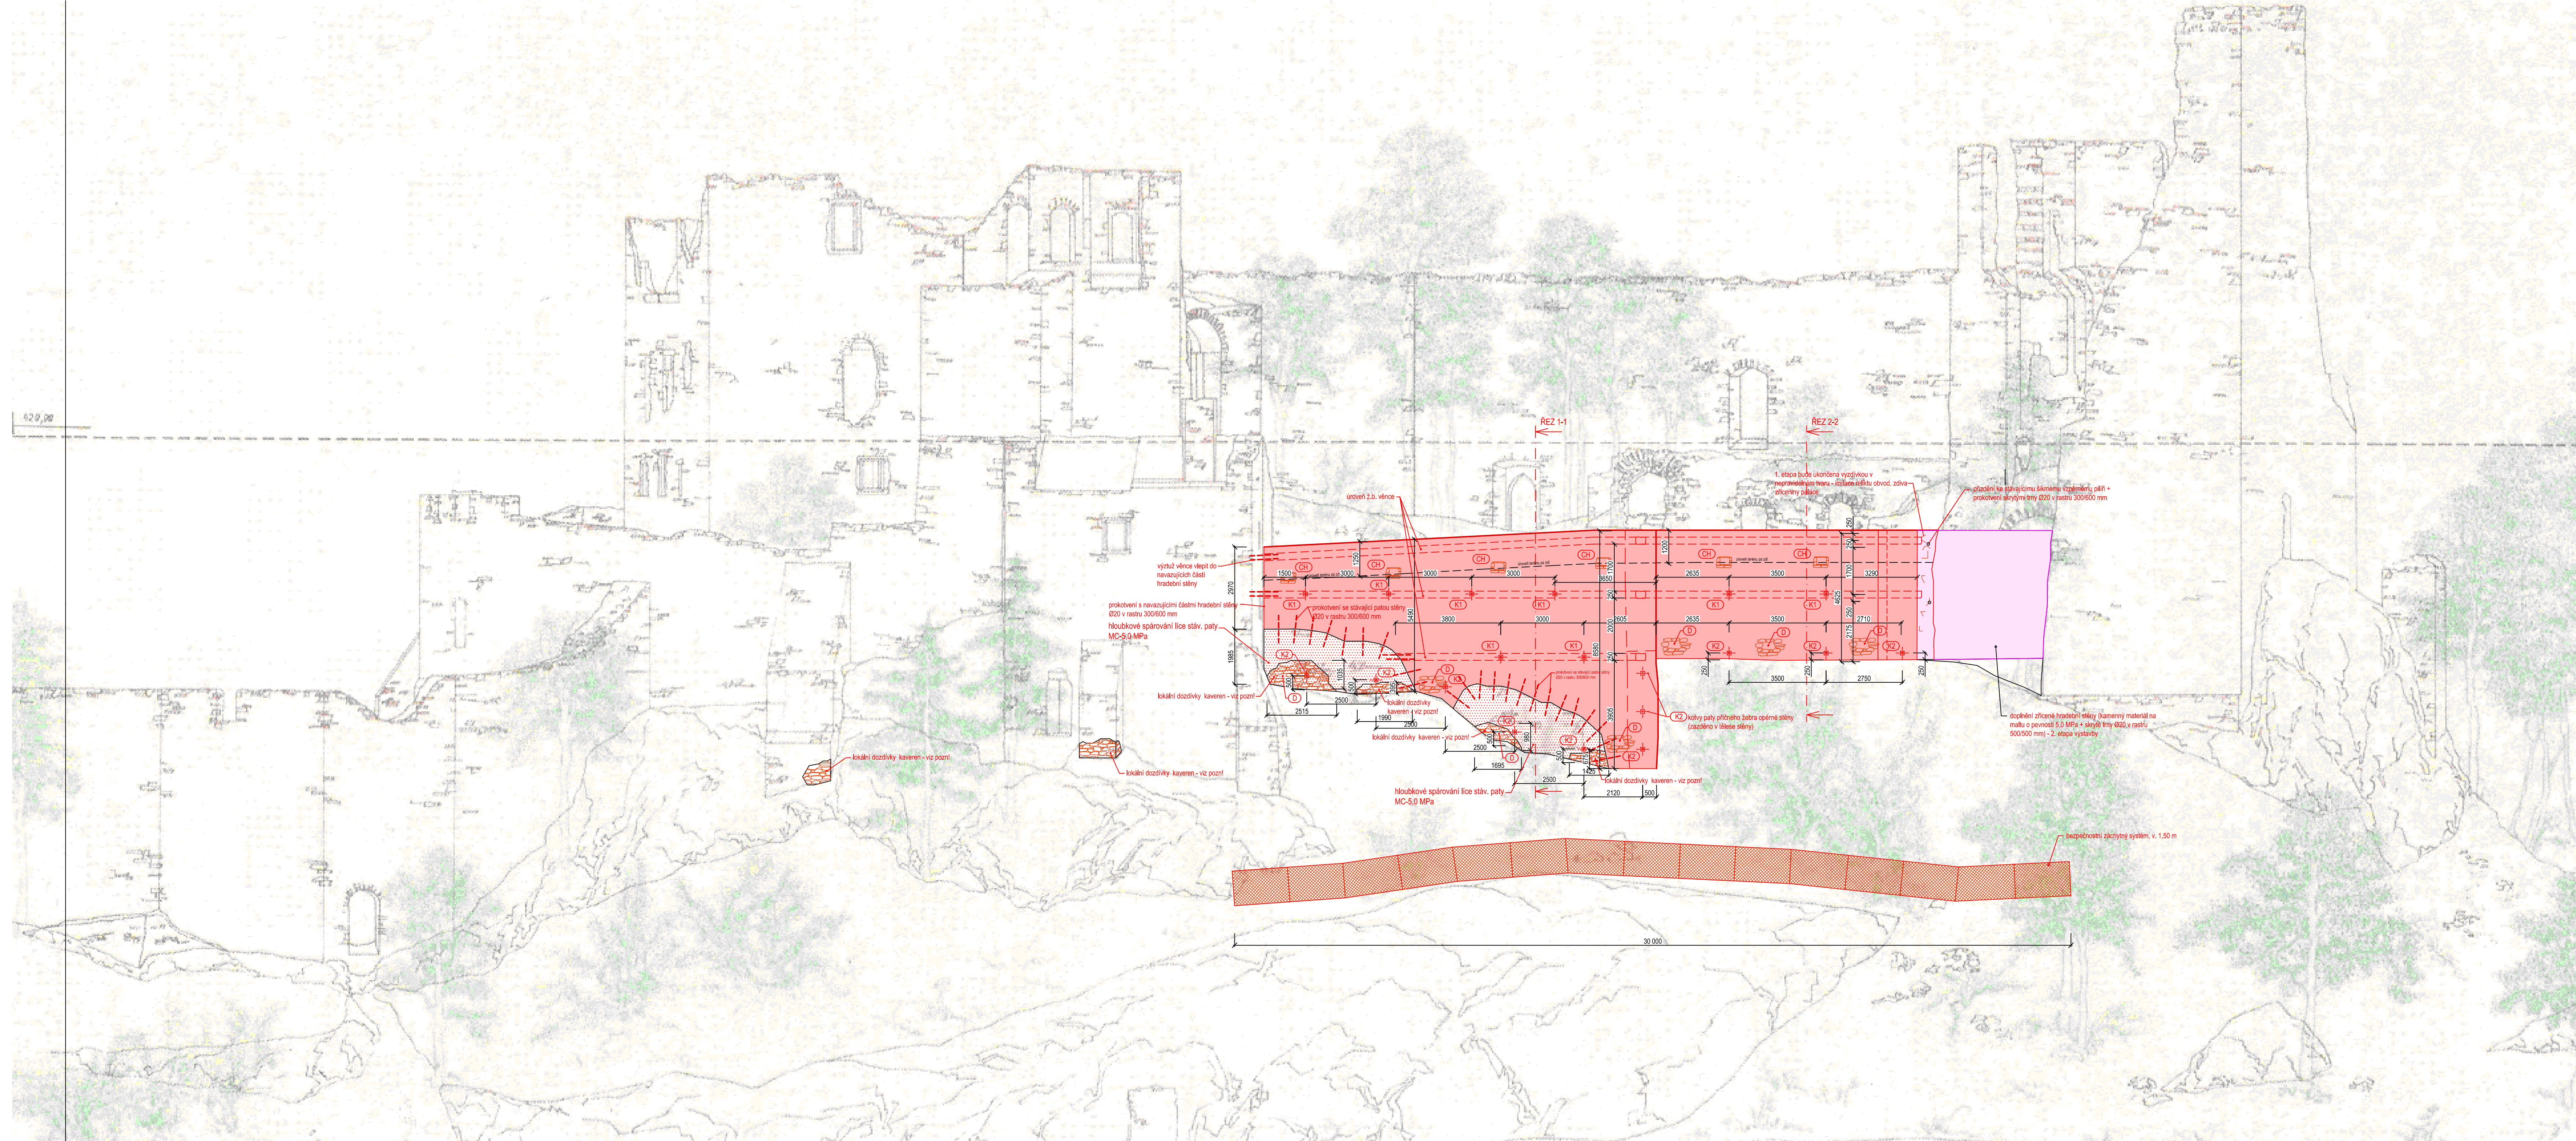




- K1** TRVALÁ INJEKTOVANÁ HORNINOVÁ KOTVA, S CEM. ZÁLVKOU
S PŘEDPOKLÁDANOU DÉLKOU - 2,50 - 5,50 m, INJEKTOVANÝ KÖŘEN DL. 1,50 m - VETKNUTÝ DO HORNINOVÉHO MASIVU
SE SKRYTÝM ZHLAVÍM (zazděno v dířku stěny)


 
Požadovaná únosnosť kotvy: 100 kN
Celkom: 8 ks.

- K2** SKALNÍ SVORNÍK T- 32 mm (trvalý, s galvanizovanou povrch. úpravou), KOTVENÝ CEM. ŽÁLVIKOU S PŘEDPOKLÁDANOU DÉLKOU - max. 2,50 m, s aktivací matice a podložkou 200/200/10 mm SE SKRYTÝM ZHLAVÍM (zazděno v dířku stěny)

Celkem: 9 ks.

- | | |
|---|---|
|  | STÁVAJÍCÍ KAMENNÉ ZDIVO |
|  | SANOVANÝ ÚSEK OPĚRNÉ STĚNY - 1.ETAPA VÝSTAVBY |
|  | DOPLNĚNÍ HRADEBNÍ STĚNY - 2.ETAPA VÝSTAVBY |

BETON C25/30, XC2 + VÝZTUŽ B500

| | | | | |
|--|--|--------------|------------|-------------|
|  AC — projekt, Stavocentrum, Dobšická 12, Znojmo, tel. 515244139  | | | | |
| Projektant | Vypracoval | Č. osvědčení | Stupeň PD: | Projekt |
| Ing. Čeleda | Ing. Holoubek | 2568/92 | Místo: | Znojmo |
| ZŘICENINA HRADU CORNŠTEJN CORNŠTEJN - ZEĎ MEZI STRÁŽNICÍ A STARÝM PALÁCEM - HAVARIJNÍ STAV k.ú. Bitov, parc. č. 68, 509 | | | Formát: | A4 |
| | | | Datum: | 9 / 2022 |
| | | | Měřítko: | Č. výkresu: |
| Investor: | Jihomoravské muzeum ve Znojmě, příspěvková organizace, Přemyslovců 129/8, 66902 Znojmo | | 1 : 100 | 04 |
| Obsah: | ČELNÍ POHLED | | | |