II/374 BRNO, UL. ČERNOVICKÁ - ÚSEK 5
KOORDINAČNÍ SITUAČNÍ VÝKRES, M 1:500

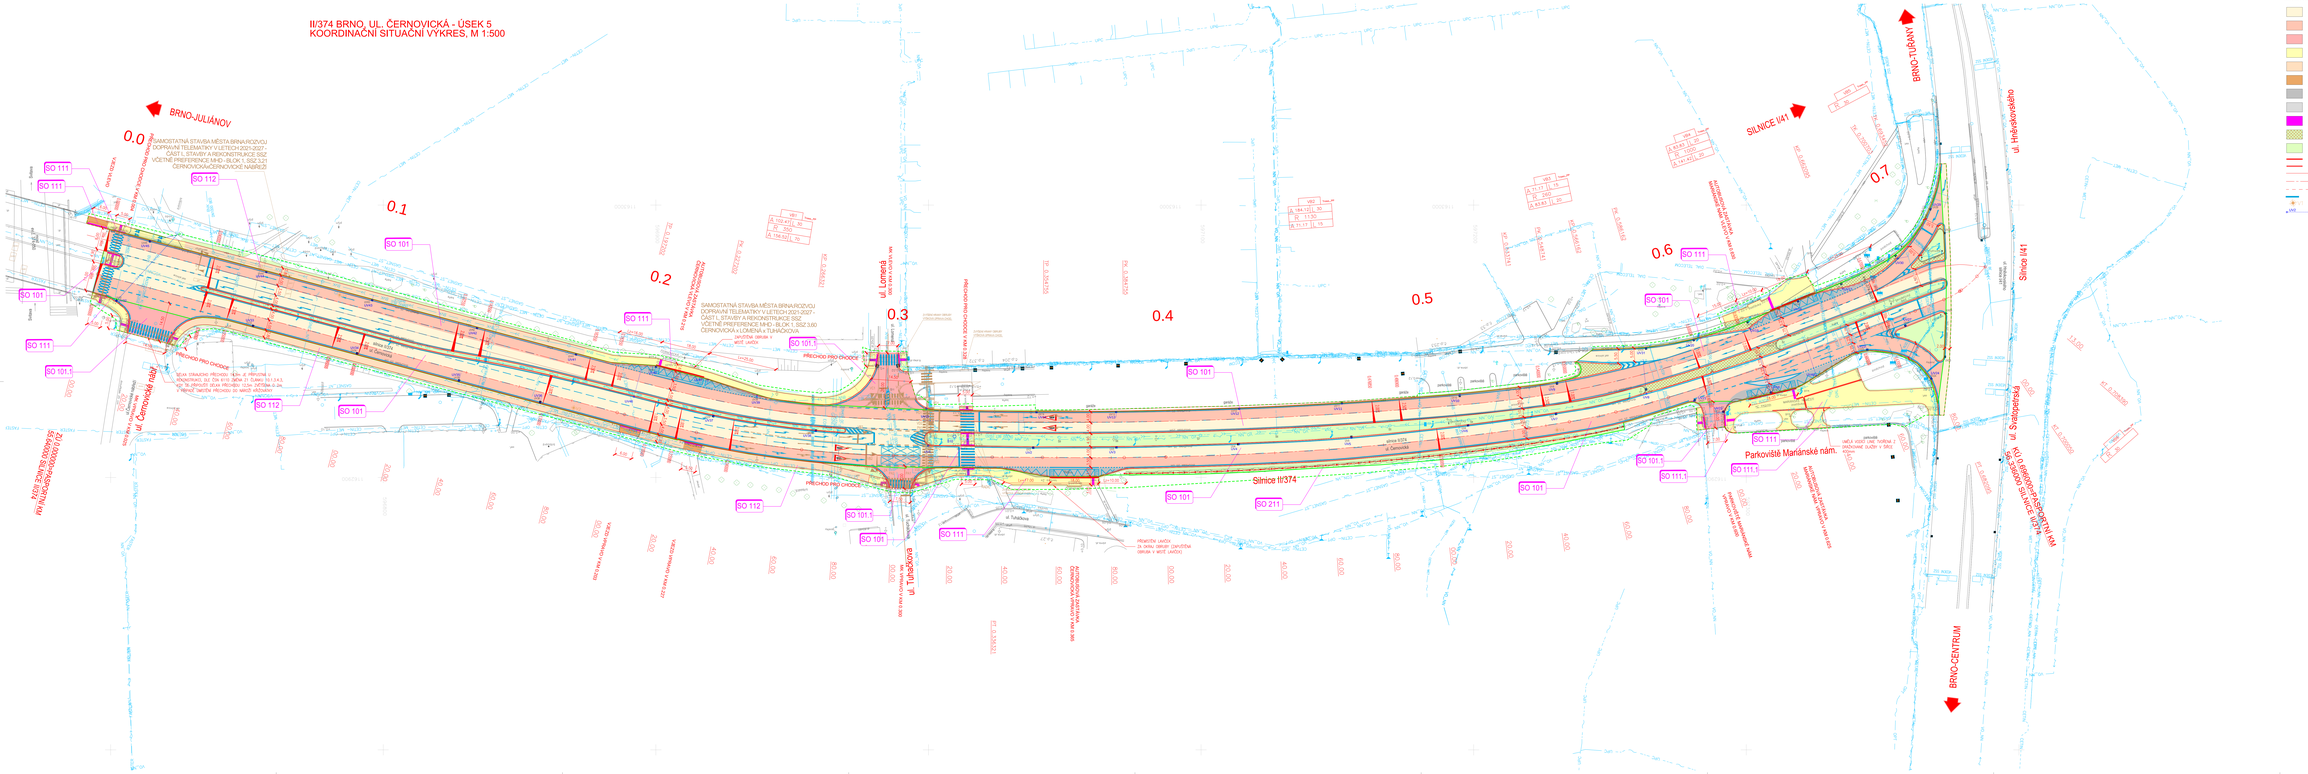
BRNO-JULIÁNOV
BRNO-TURANY
BRNO-CENTRUM
Silnice II/374
ul. Černovická
ul. Tuháčkova
ul. Lomená
ul. Hřebenkovského
Parkoviště Mariánské nám.
0.0
0.1
0.2
0.3
0.4
0.5
0.6
0.7
SAMOSTATNÁ STAVBA MĚSTA BRNA ROZVOJ DOPRAVNÍ TELEMATIKY V LETECH 2021-2027 - ČÁST I., STAVBY A REKONSTRUKCE SSZ VČETNĚ PREFERENCE MHD - BLOK 1, SSZ 3,21 ČERNOVICKÁ x LOMENÁ x TUHÁČKOVA
SO 101
SO 101.1
SO 111
SO 111.1
SO 112
SO 211
PŘECHOD PRO CHODCE
