


KOORDINAČNÍ SITUAČNÍ VÝKRES

II/395 Zastávka - hranice kraje, úsek I. a II.
Úsek II. - 1. část
M 1:1000

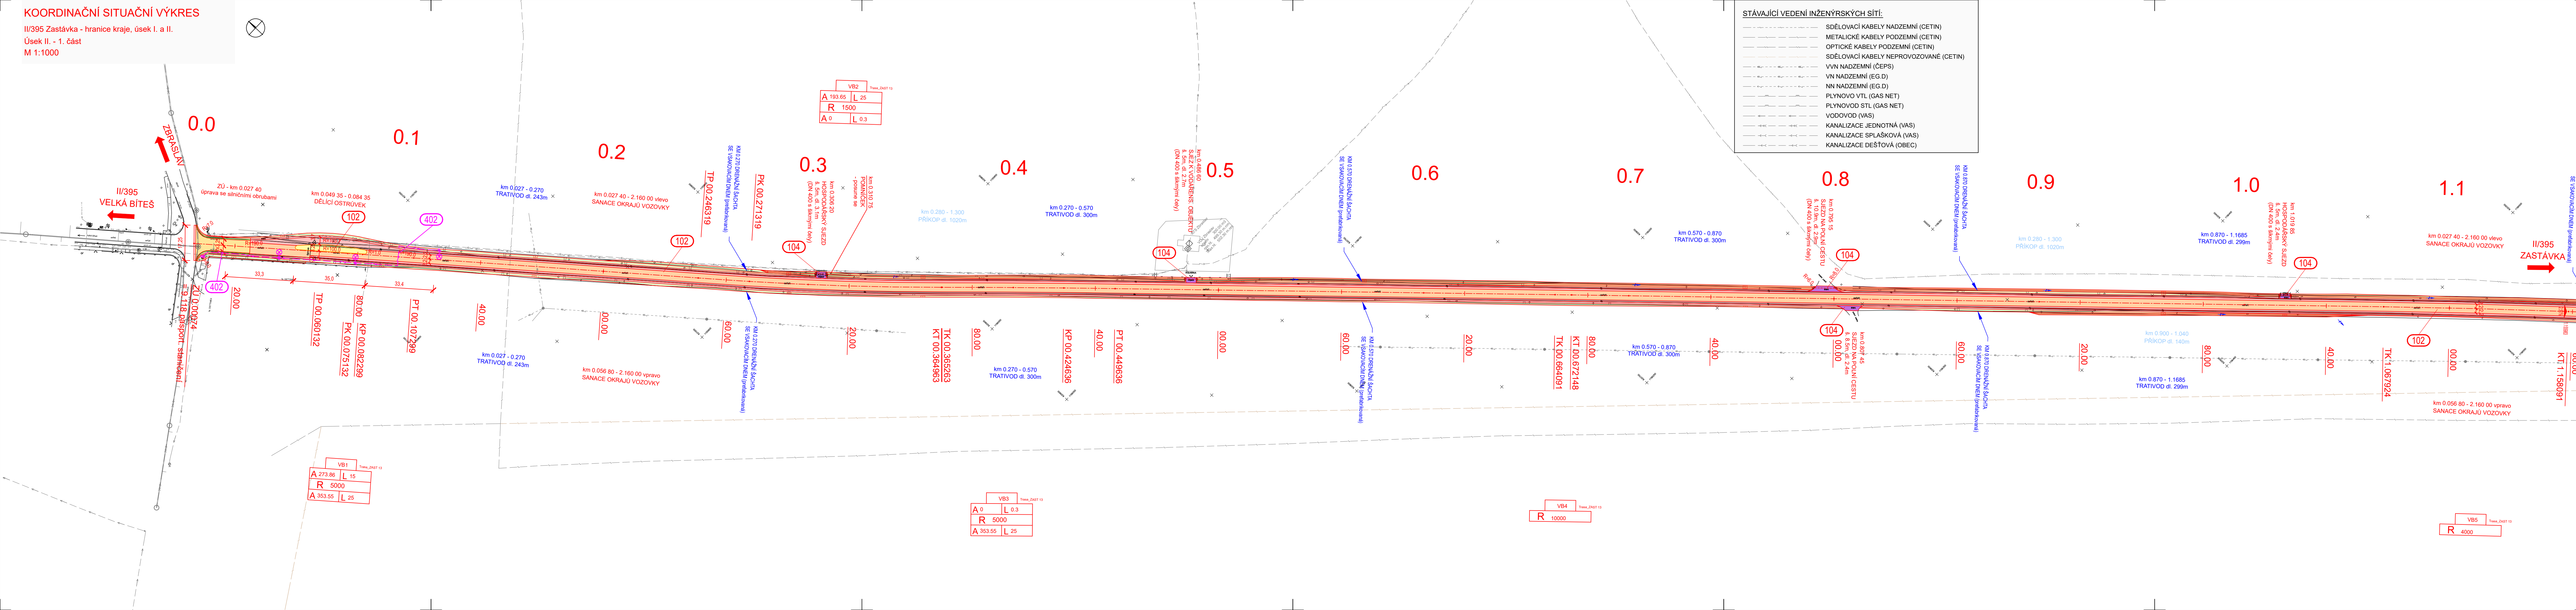

STÁVAJÍCÍ VEDENÍ INŽENÝRSKÝCH SÍTÍ:	
	SDĚLOVACÍ KABELY NADZEMNÍ (CETIN)
	METALICKÉ KABELY PODZEMNÍ (CETIN)
	OPTICKÉ KABELY PODZEMNÍ (CETIN)
	SDĚLOVACÍ KABELY NEPROVOZOVANÉ (CETIN)
	VVN NADZEMNÍ (ČEPS)
	VN NADZEMNÍ (EG.D)
	NN NADZEMNÍ (EG.D)
	PLYNOVO VTL (GAS NET)
	PLYNOVOD STL (GAS NET)
	VODOVOD (VAS)
	KANALIZACE JEDNOTNÁ (VAS)
	KANALIZACE SPLAŠKOVÁ (VAS)
	KANALIZACE DEŠŤOVÁ (OBEČ)

LEGENDA :	
	VOZOVKA - recyklace + obrus + ložná (konstrukce 1)
	VOZOVKA - nová konstrukce (konstrukce 2)
	VOZOVKA - obrus + ložná (konstrukce 3)
	BETONOVÁ DLAŽBA (konstrukce 4)
	SJEZD NEZPEVNĚNÝ
	ÚPRAVA KŘÍŽOVATKY
	NEZPEVNĚNÁ KRAJNICE
	NÁŠYP
	ÚPRAVY V ROVINĚ
	VÝKOP
	TRATIVOD
	SILNIČNÍ OBRUBNÍK v. 200mm
	SILNIČNÍ OBRUBNÍK v. 120mm

SEZNAM STAVEBNÍCH OBJEKTŮ:	
SO 021	Příprava území - I. úsek
SO 022	Příprava území - II. úsek
SO 101	Komunikace II/395 - I. úsek
SO 102	Komunikace II/395 - II. úsek
SO 103	Sjezdy - I. úsek
SO 104	Sjezdy - II. úsek
SO 105	Silnice III/3951
SO 181	Dopravní opatření
SO 401	Věřejné osvětlení - I. úsek
SO 402	Věřejné osvětlení - II. úsek

102 ČÍSLO STAVEBNÍHO OBJEKTU

C

Souřadnicový systém S-JTSK
Výškový systém Bpv

OBJEDNATEL

Správa a údržba silnic C. Jihomoravského kraje
příspěvková organizace kraje, Žerotínova nám. 449/3, 602 00 Brno

GENERÁLNÍ PROJEKTANT

Linio Plan, s.r.o.
Sochorova 23, 616 00 Brno

HLAVNÍ INŽENÝR PROJEKTU	ING. FRANTIŠEK KOKORSKÝ		ČÍSLO ZAKÁZKY	L-21-086-000
			ATELIER	S1

ZODPOVĚDNÝ PROJEKTANT	ING. FRANTIŠEK KOKORSKÝ		PROJEKTANT SO	
VYPRACOVAL	ING. MARKÉTA STRÍŽOVÁ		<div>Linio Plan, s.r.o. Sochorova 23, 616 00 Brno</div>	
KONTROLOVAL	ING. TOMÁŠ JAKL			
KRAJ	OKRES	MÚ/OÚ		
JIHOMORAVSKÝ	BRNO-VEKNOV	ZBRASLAV		

AKCE	DATUM	02/2022
II/395 Zastávka - hranice kraje, úsek I. a II.	FORMÁT	A4
	MĚŘÍTKO	1:1000
	STUPEŇ	DUSP
ČÁST	ČÍSLO ZAKÁZKY	L-21-086-000
C - SITUAČNÍ VÝKRESY	ČÍS. SOUPRAVY	ČÍS. PŘÍLOHY
PŘÍLOHA	KOORDINAČNÍ SITUAČNÍ VÝKRES ÚSEK II. - 1. část	3.2a

DUSP