


KOORDINAČNÍ SITUAČNÍ VÝKRES

II/395 Zastávka - hranice kraje, úsek I. a II.  
Úsek II. - 2. část  
M 1:1000

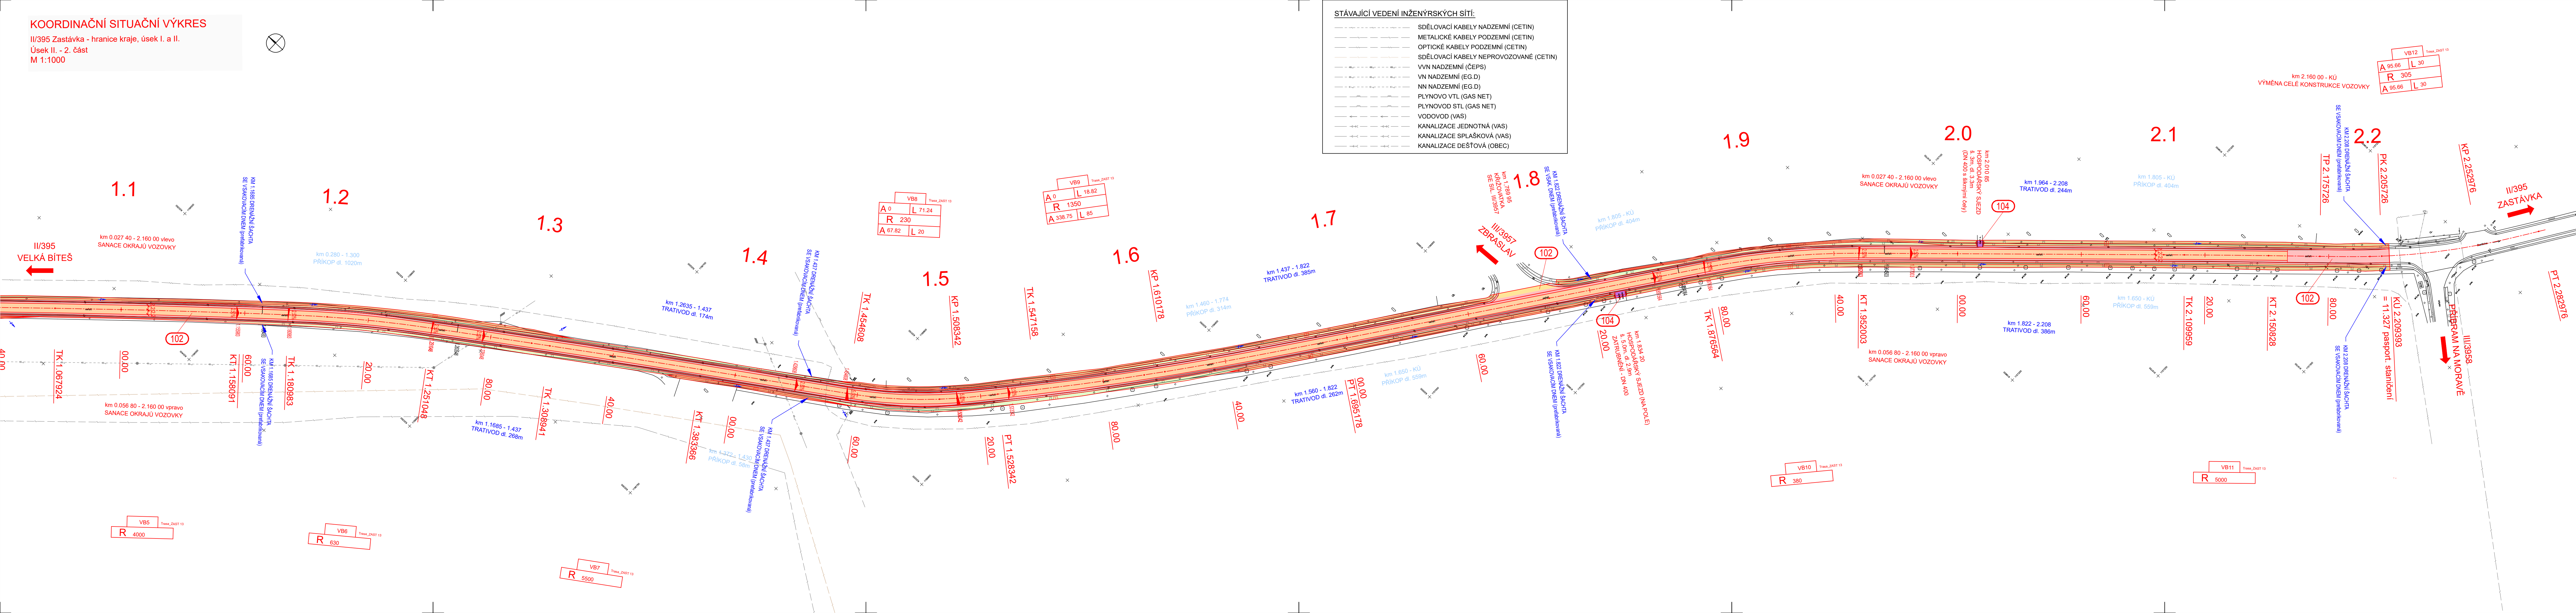

LEGENDA :

- VOZOVKA - recyklace + obrus + ložná (konstrukce 1)
- VOZOVKA - nová konstrukce (konstrukce 2)
- VOZOVKA - obrus + ložná (konstrukce 3)
- BETONOVÁ DLAŽBA (konstrukce 4)
- SJEZD NEZPEVNĚNÝ
- ÚPRAVA KŘIŽOVATKY
- NEZPEVNĚNÁ KRAJNICE
- NÁŠYP
- ÚPRAVY V ROVINĚ
- VÝKOP

TRATIVOD

102 ČÍSLO STAVEBNÍHO OBJEKTU

VEDENÍ INŽENÝRSKÝCH SÍTÍ NOVÝCH:

- KABELOVÉ ROZVODY VEŘEJNÉHO OSVĚTLENÍ
- VEŘEJNÉ OSVĚTLENÍ - OSVĚTLOVACÍ STOŽÁR

SEZNAM STAVEBNÍCH OBJEKTŮ:

- SO 021 Příprava území - I. úsek
- SO 022 Příprava území - II. úsek
- SO 101 Komunikace II/395 - I. úsek
- SO 102 Komunikace II/395 - II. úsek
- SO 103 Sjezdy - I. úsek
- SO 104 Sjezdy - II. úsek
- SO 105 Silnice III/3951
- SO 181 Dopravní opatření
- SO 401 Veřejné osvětlení - I. úsek
- SO 402 Veřejné osvětlení - II. úsek

C

Souřadnicový systém S-JTSK  
Výškový systém Bvp

OBJEDNATEL

**Správa a údržba silnic C**  
**Správa a údržba silnic C**  
**Správa a údržba silnic C**

**Správa a údržba silnic Jihomoravského kraje,**  
příspěvková organizace kraje, Žerotínovo nám. 449/3, 602 00 Brno

GENERÁLNÍ PROJEKTANT

**Linio Plan, s.r.o.**  
Sochorova 23, 616 00 Brno

HLAVNÍ INŽENÝR PROJEKTU	ING. FRANTIŠEK KOKORSKÝ	<i>Kokorský</i>	ČÍSLO ZAKÁZKY	L-21-086-000
			ATELIER	S1

ZODPOVĚDNÝ PROJEKTANT	ING. FRANTIŠEK KOKORSKÝ	<i>Kokorský</i>	PROJEKTANT SO		
VYPRACOVAL	ING. MARKÉTA STRÍŽOVÁ	<i>Strížová</i>	<b>Linio Plan, s.r.o.</b>		
KONTROLOVAL	ING. TOMÁŠ JAKL	<i>Jakl</i>	Sochorova 23, 616 00 Brno		
KRAJ	OKRES	MÚ/OÚ			
JIHOMORAVSKÝ	BRNO-VEKNOV	ZBRASLAV			
AKCE	II/395 Zastávka - hranice kraje, úsek I. a II.			DATUM	02/2022
				FORMÁT	A4
				MĚŘÍTKO	1:1000
ČÁST	C - SITUAČNÍ VÝKRESY			STUPEŇ	DUSP
				ČÍSLO ZAKÁZKY	L-21-086-000
PŘÍLOHA	KOORDINAČNÍ SITUAČNÍ VÝKRES ÚSEK II. - 2. část			ČÍS. SOUPRAVY	ČÍS. PŘÍLOHY
					<b>3.2b</b>