


KOORDINAČNÍ SITUAČNÍ VÝKRES

II/395 Zastávka - hranice kraje, úsek I. a II.  
Úsek I. - 2. část  
M 1:1000

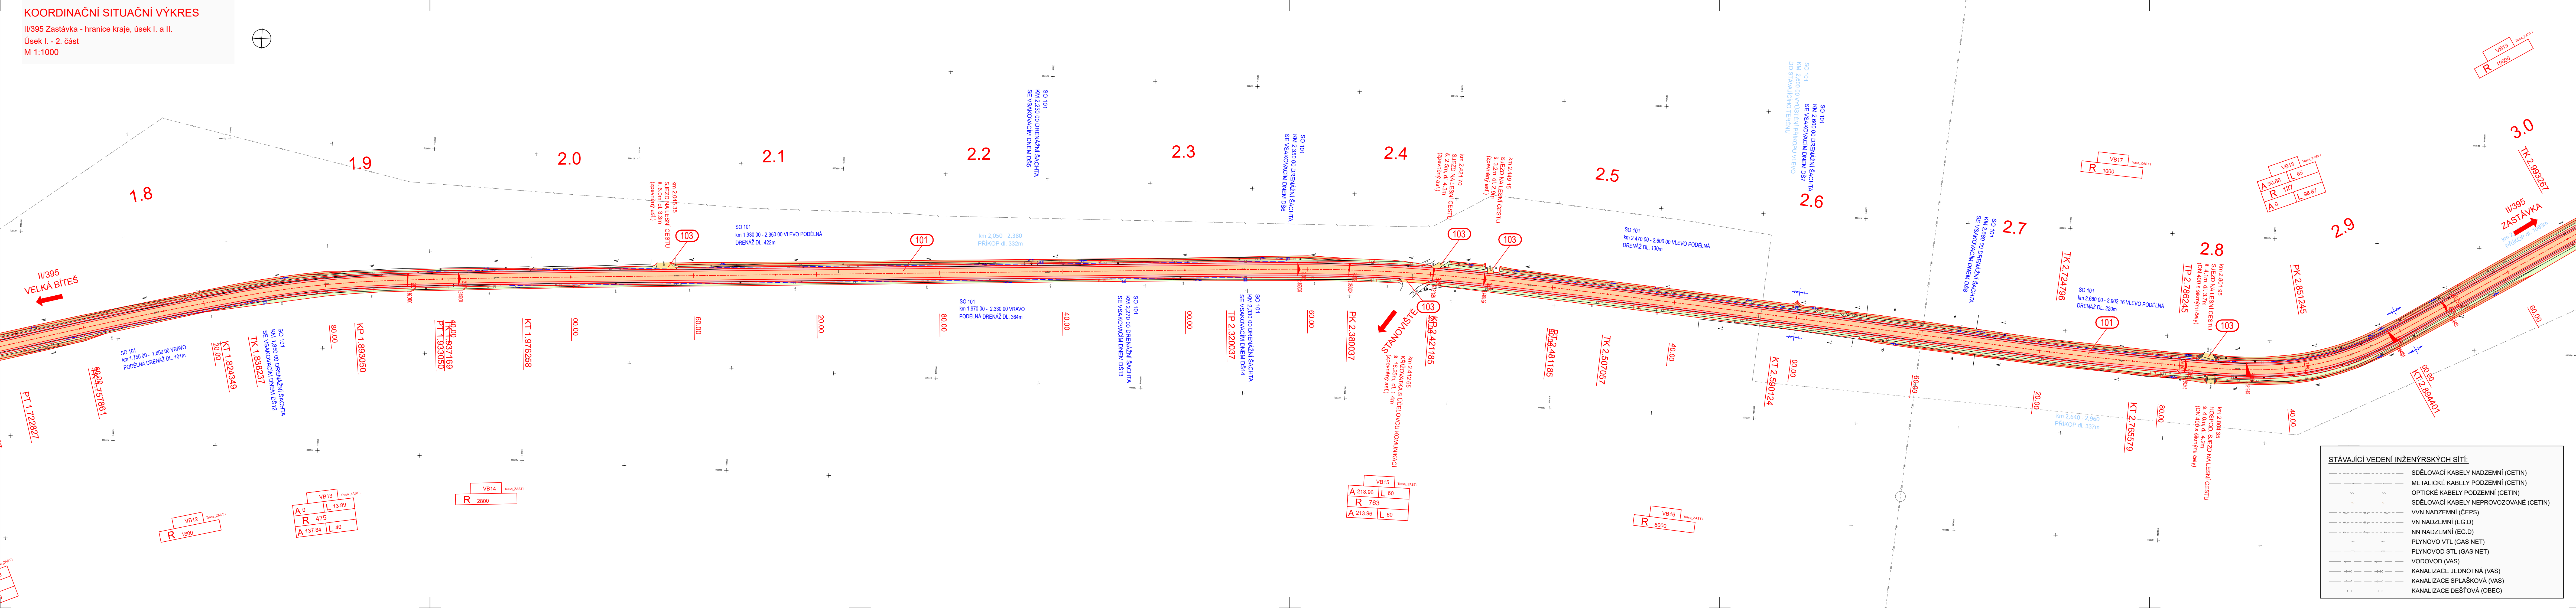

LEGENDA :

- VOZOVKA - recyklace + obrus + ložná (konstrukce 1)
- VOZOVKA - nová konstrukce (konstrukce 2)
- VOZOVKA - obrus + ložná (konstrukce 3)
- BETONOVÁ DLAŽBA (konstrukce 4)
- SJEZD NEZPEVNĚNÝ
- NEZPEVNĚNÁ KRAJNICE
- NÁŠYP
- VÝKOP
- LOMOVÝ KÁMEN

- PŘÍKOP
- TRATIVOD
- KACENÍ DŘEVIN

ČÍSLO STAVEBNÍHO OBJEKTU

SEZNAM STAVEBNÍCH OBJEKTŮ:

- SO 021 Příprava území - I. úsek
- SO 022 Příprava území - II. úsek
- SO 101 Komunikace II/395 - I. úsek
- SO 102 Komunikace II/395 - II. úsek
- SO 103 Sjezdy - I. úsek
- SO 104 Sjezdy - II. úsek
- SO 105 Silnice III/3951
- SO 181 Dopravní opatření
- SO 401 Veřejné osvětlení - I. úsek
- SO 402 Veřejné osvětlení - II. úsek

C

Souřadnicový systém S-JTSK  
Výškový systém Bpv

OBJEDNATEL

**Správa a údržba silnic C**  
**Správa a údržba silnic Jihomoravského kraje,**  
příspěvková organizace kraje, Žerotínova nám. 449/3, 602 00 Brno

GENERÁLNÍ PROJEKTANT

**Linio Plan, s.r.o.**  
Sochorova 23, 616 00 Brno

HLAVNÍ INŽENÝR PROJEKTU	ING. FRANTIŠEK KOKORSKÝ	ČÍSLO ZAKÁZKY	L-21-086-000
		ATELIER	S1

ZODPOVĚDNÝ PROJEKTANT	ING. FRANTIŠEK KOKORSKÝ	PROJEKTANT SO
VYPRACOVAL	ING. MARKÉTA STRÍŽOVÁ	
KONTROLOVAL	ING. TOMÁŠ JAKL	
KRAJ	OKRES	MÚ/OU
JIHOMORAVSKÝ	BRNO-VEKNOV	ZBRASLAV

AKCE	II/395 Zastávka - hranice kraje, úsek I. a II.	DATUM	02/2022
		FORMÁT	A4
		MĚŘITKO	1:1000
ČÁST	C - SITUAČNÍ VÝKRESY	STUPĚŇ	DUSP
		ČÍSLO ZAKÁZKY	L-21-086-000
PŘÍLOHA	KOORDINAČNÍ SITUAČNÍ VÝKRES ÚSEK I. - 2. část	ČÍS. SOUPRAVY	ČÍS. PŘÍLOHY
			3.1b