


KOORDINAČNÍ SITUAČNÍ VÝKRES

II/395 Zastávka - hranice kraje, úsek I. a II.

Úsek I. - 3. část

M 1:1000

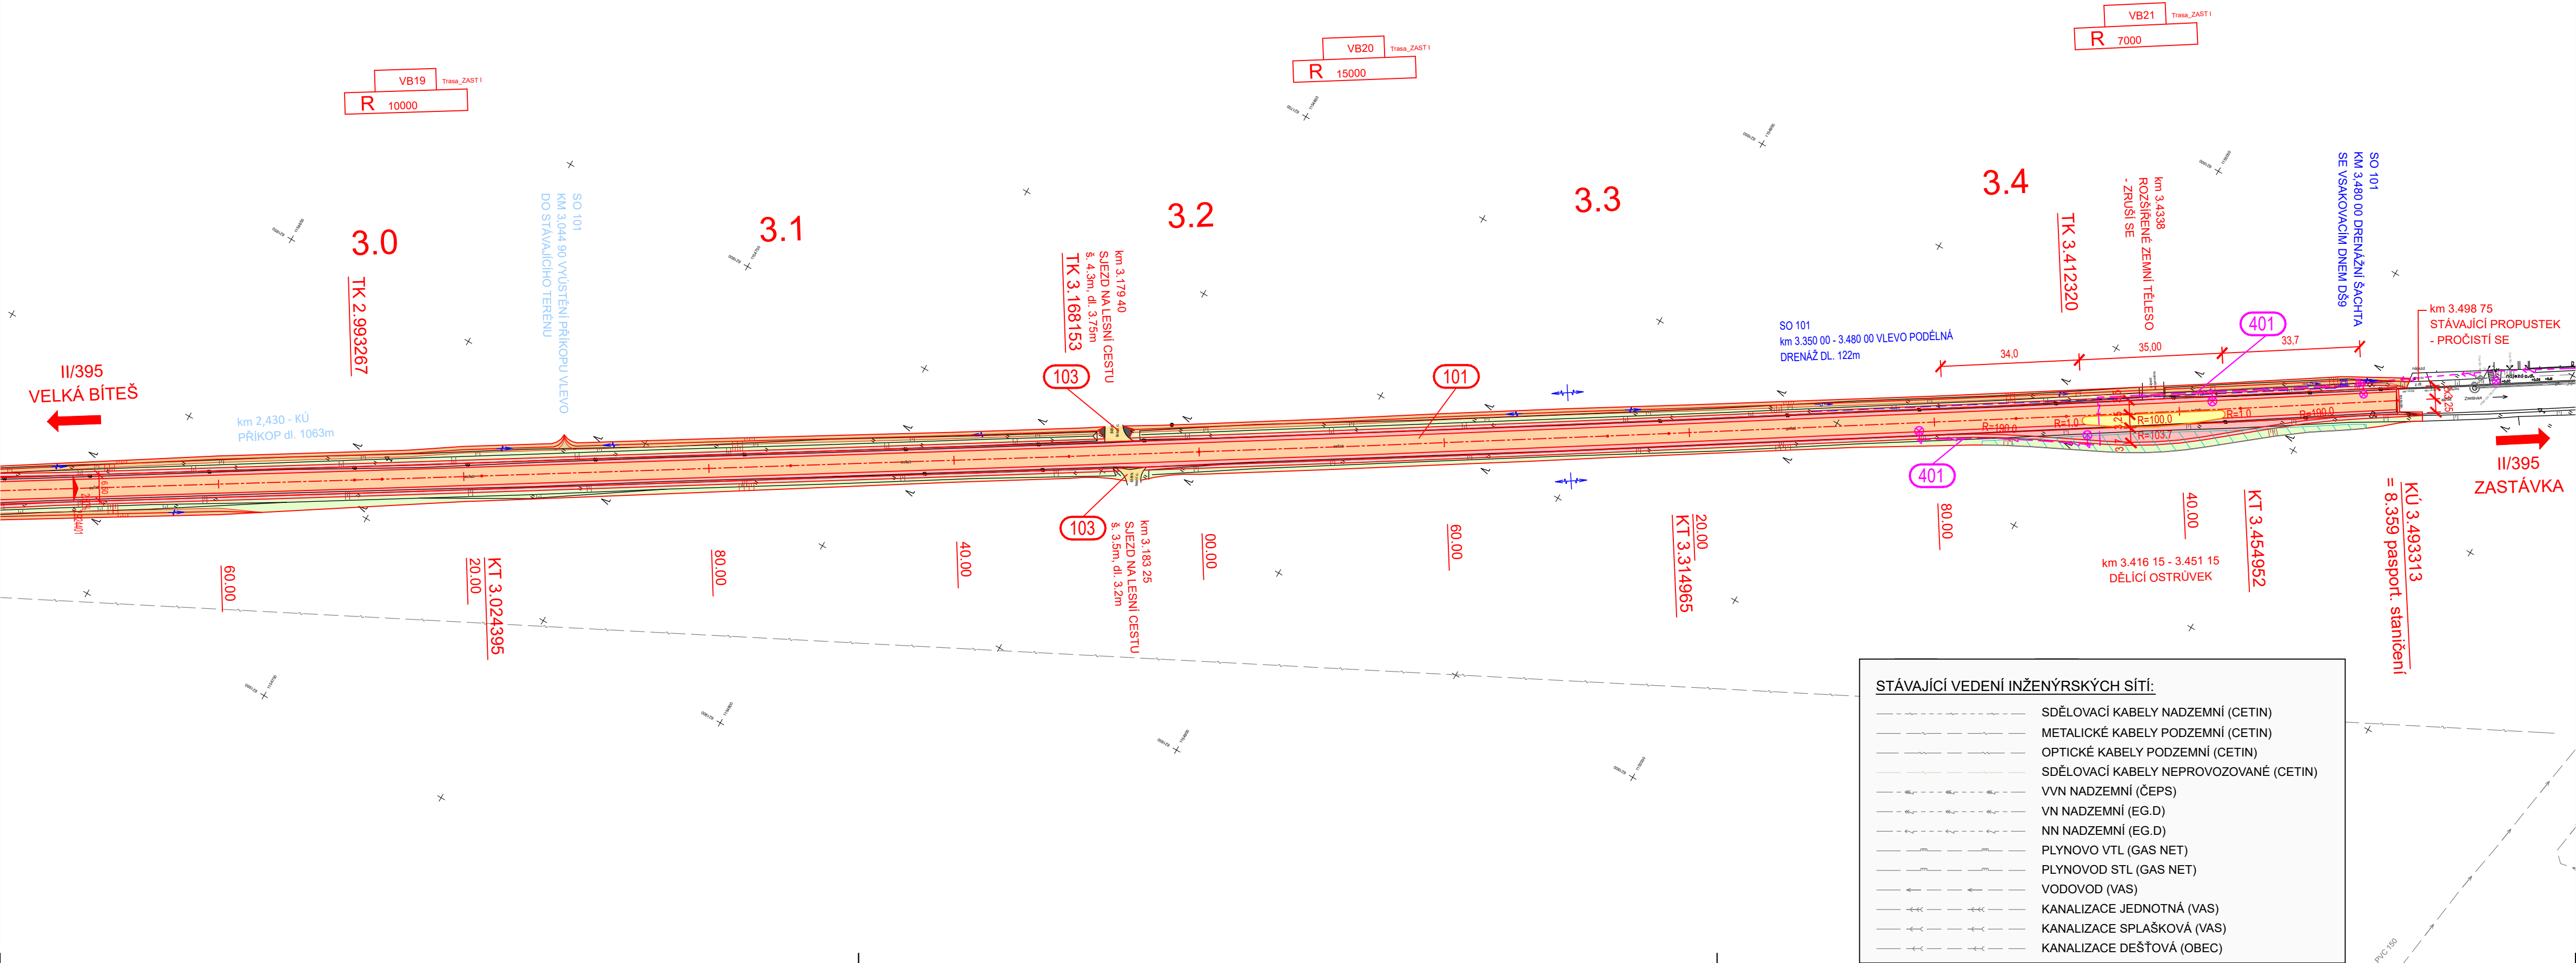

LEGENDA :

- VOZOVKA - recyklace + obrus + ložná (konstrukce 1)
- VOZOVKA - nová konstrukce (konstrukce 2)
- VOZOVKA - obrus + ložná (konstrukce 3)
- BETONOVÁ DLAŽBA (konstrukce 4)
- SJEZD NEZPEVNĚNÝ
- NEZPEVNĚNÁ KRAJNICE
- NÁŠYP
- VÝKOP
- LOMOVÝ KÁMEN

- PŘÍKOP
- TRATIVOD
- SILNIČNÍ OBRUBNÍK v. 200mm
- SILNIČNÍ OBRUBNÍK v. 120mm

KÁCENÍ DŘEVIN  
NA LESNÍM POZEMKU

ČÍSLO STAVEBNÍHO OBJEKTU

SEZNAM STAVEBNÍCH OBJEKTŮ:

- SO 021 Příprava území - I. úsek
- SO 022 Příprava území - II. úsek
- SO 101 Komunikace II/395 - I. úsek
- SO 102 Komunikace II/395 - II. úsek
- SO 103 Sjezdy - I. úsek
- SO 104 Sjezdy - II. úsek
- SO 105 Silnice III/3951
- SO 181 Dopravní opatření
- SO 401 Veřejné osvětlení - I. úsek
- SO 402 Veřejné osvětlení - II. úsek

VEDENÍ INŽENÝRSKÝCH SÍTÍ NOVÝCH:

- KABELOVÉ ROZVODY VEŘEJNÉHO OSVĚTLENÍ
- VEŘEJNÉ OSVĚTLENÍ - OSVĚTLOVACÍ STOŽÁR


C

Souřadnicový systém S-JTSK  
Výškový systém Bpv








**Správa a údržba silnic Jihomoravského kraje,**  
příspěvková organizace kraje, Žerotínovo nám. 449/3, 602 00 Brno

GENERÁLNÍ PROJEKTANT

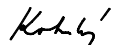

**Linio Plan, s.r.o.**  
Sochorova 23, 616 00 Brno

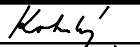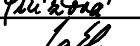HLAVNÍ INŽENÝR PROJEKTU	ING. FRANTIŠEK KOKORSKÝ		ČÍSLO ZAKÁZKY	L-21-086-000
			ATELIER	S1

ZODPOVĚDNÝ PROJEKTANT	ING. FRANTIŠEK KOKORSKÝ		PROJEKTANT SO	
VYPRACOVAL	ING. MARKÉTA STRÍŽOVÁ		 Linio Plan, s.r.o. Sochorova 23, 616 00 Brno	
KONTROLOVAL	ING. TOMÁŠ JAKL			
KRAJ	OKRES	MÚ/OÚ		
JIHOMORAVSKÝ	BRNO-VENKOV	ZBRASLAV		
AKCE			DATUM	02/2022
II/395 Zastávka - hranice kraje, úsek I. a II.			FORMÁT	4 A4
			MĚŘITKO	1 :1000
			STUPEŇ	DUSP
ČÁST			ČÍSLO ZAKÁZKY	L-21-086-000
C - SITUAČNÍ VÝKRESY			ČÍS. SOUPRAVY	ČÍS. PŘÍLOHY
PŘÍLOHA				
KOORDINAČNÍ SITUAČNÍ VÝKRES				
ÚSEK I. - 3. část				
			3.1c	