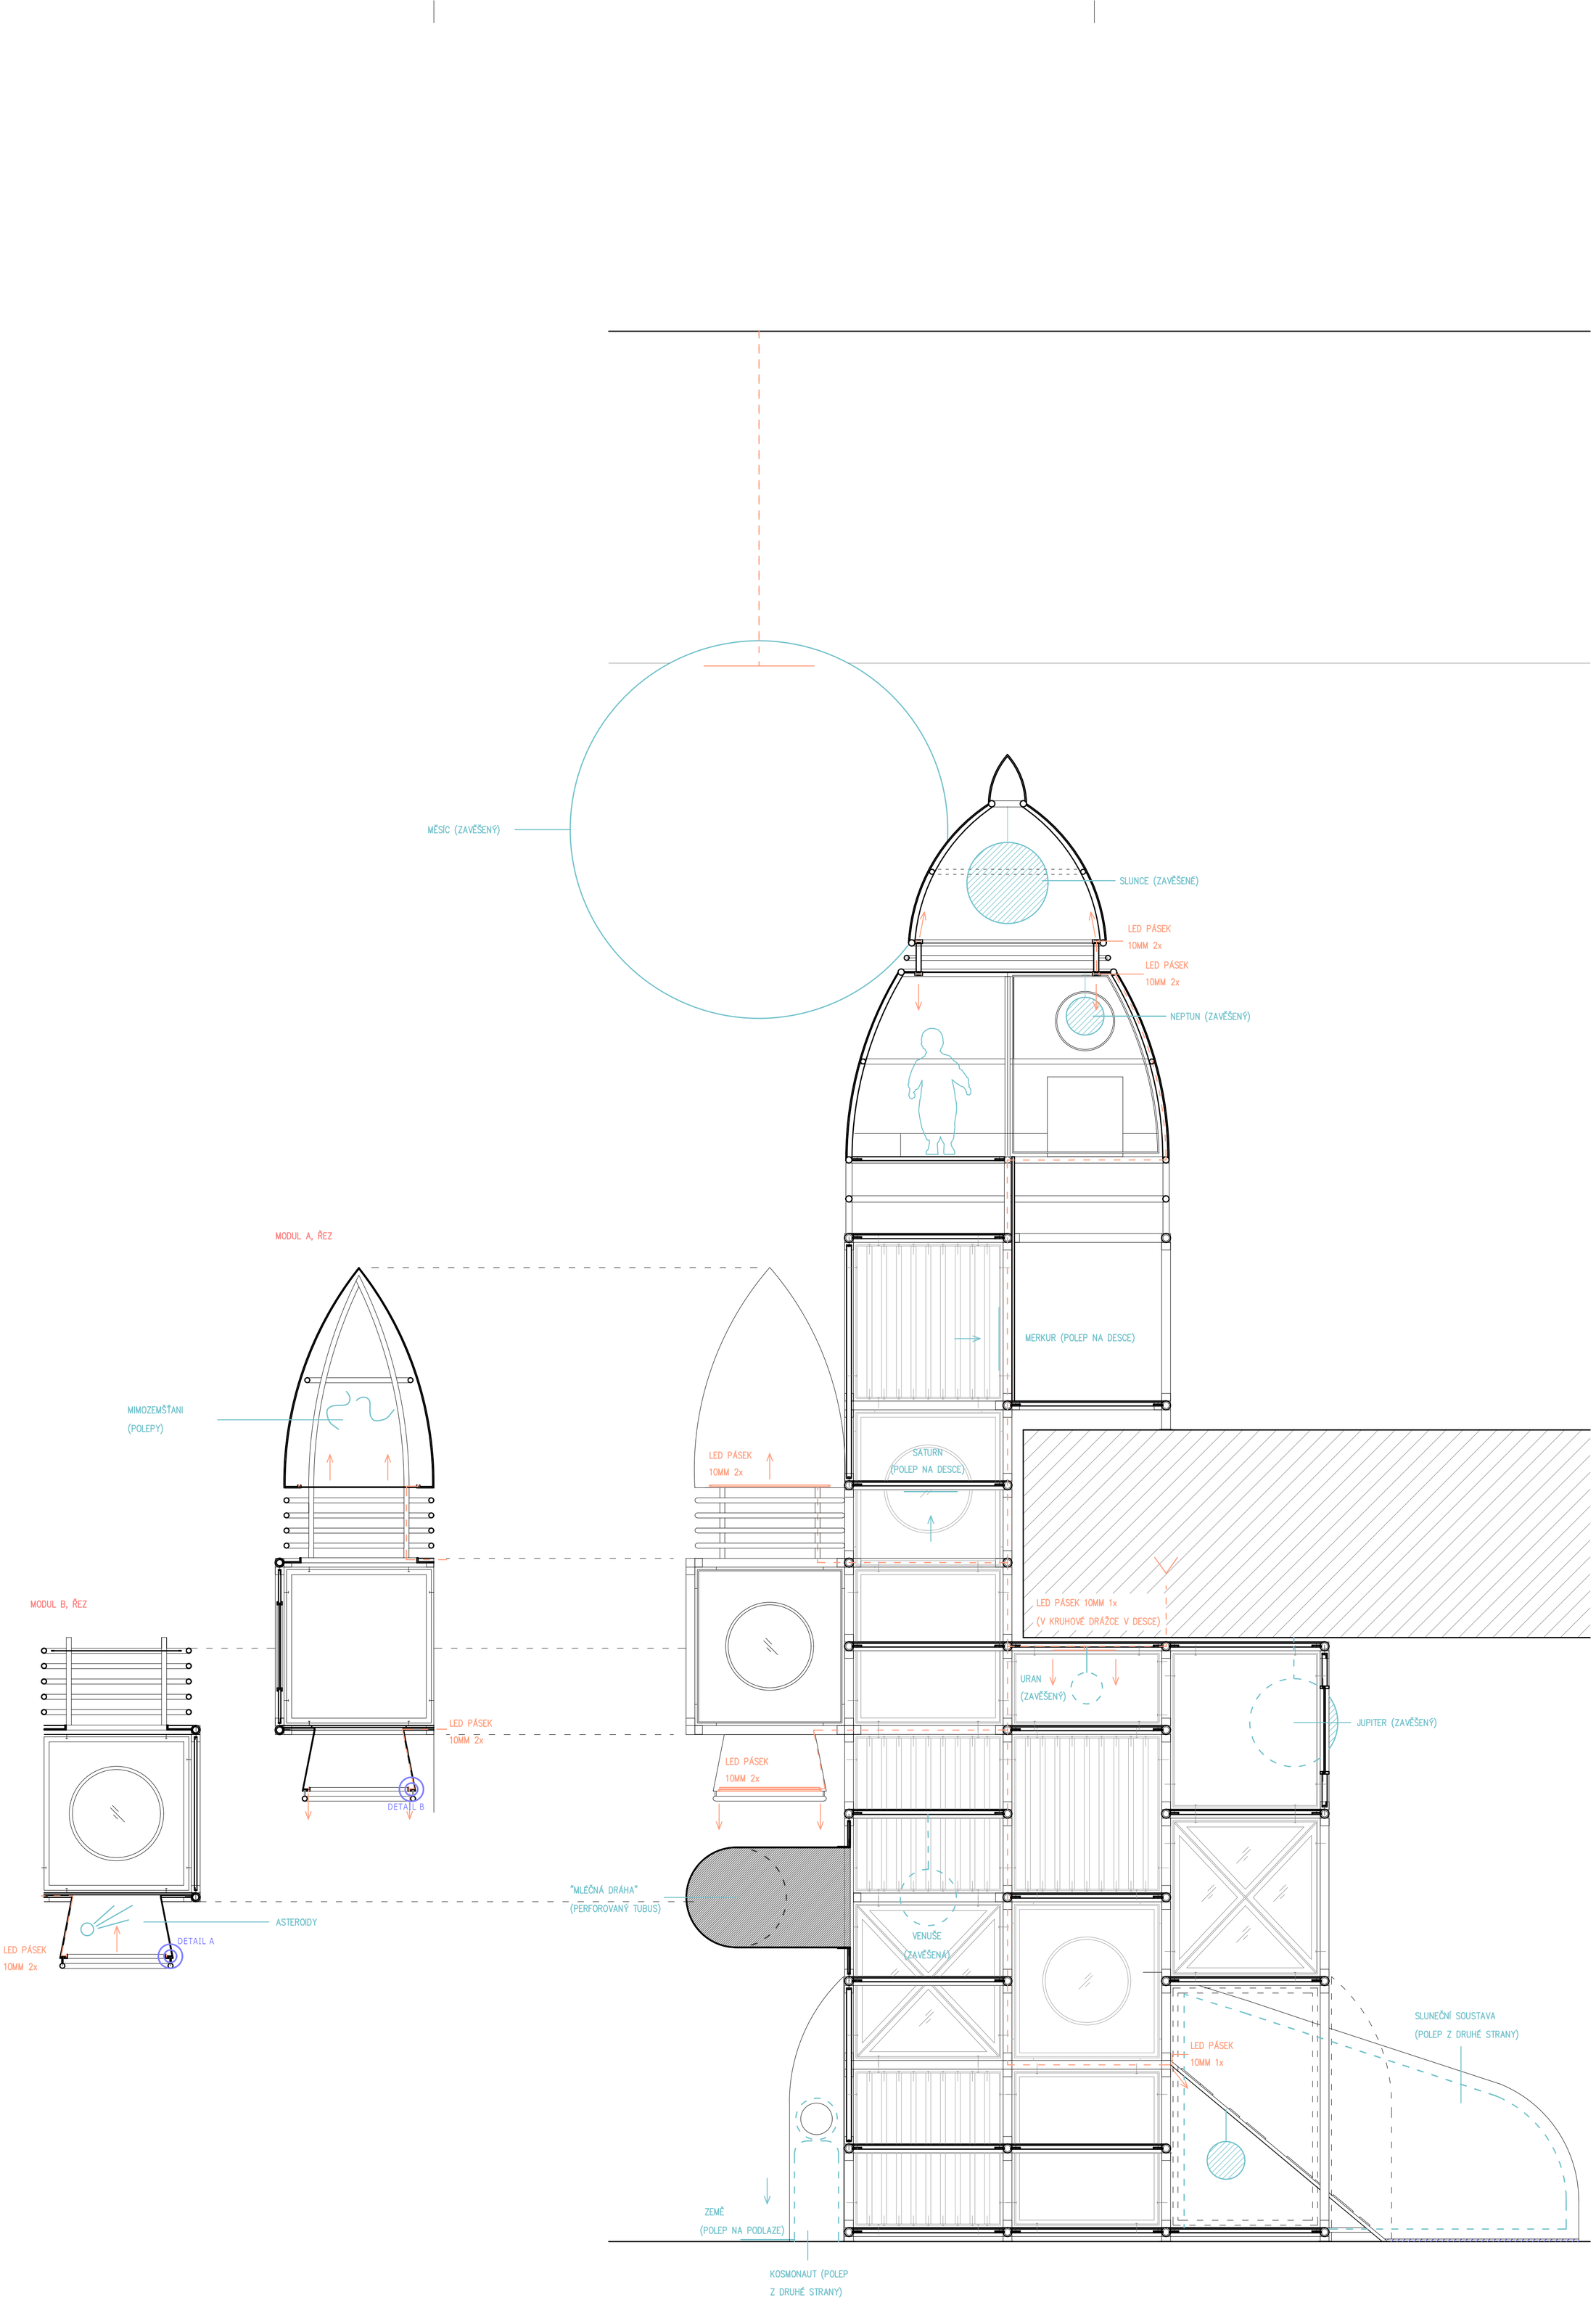

LEGENDA

- OSVĚTLENÍ
- SMĚR NASVÍCENÍ
- NAPOJENÍ
- SOUČAST EXPONÁTU
  SLUNEČNÍ SOUSTAVA

POZNÁMKY

EXPONÁTY PLANET JSOU NAVRHOVÁNY VE DVOU VARIANTÁCH:

1. ZAVĚŠENÉ (PROSTOROVÉ) – POLYESTER S POTISKEM PLANET JAKO OBAL LEHKÉ DŘEVĚNÉ KONSTRUKCE SE ZAVĚŠENÍM
2. NA DESCE (PLOŠNÉ) – SAMOLEPÍCÍ POLEPY (ZPRACOVANÉ GRAFIKEM V SOULADU S VIZUÁLNÍM STYLEM CELÉ DĚTSKÉ EXPOZICE)

VÝJIMKOU JE MĚSÍC, KDY JDE O VELKOFORMÁTOVÝ POLYESTEROVÝ POTISK, PROSVĚTLENÝ ZEVNITŘ LED PÁSKEM A OPATŘENÝ VENTILÁTOREM ZABEZPEČUJÍCIM DRŽENÍ OBJEMU KOULE

ČÁSTI MIMOZEMŠŤANÉ A ASTEROIDY JSOU UMÍSTNĚNÉ V TRYSKÁCH – UPŘESNĚNÍ GRAFIKY A ROZSAHU VZEJDE Z GRAFICKÉHO NÁVRHU CELKU

±0,000 = ÚROVEŇ SOUČASNÉ PODLAHY HALY

REVITALIZACE DĚTSKÉHO SCIENCE CENTRA DOPRACOVÁNÍ PROVÁDĚCÍ DOKUMENTACE EXPONÁTU RAKETA DO ÚROVNĚ PRO VÝBĚR ZHOTOVITELE		KAMKABINET
INVESTOR	MORAVIAN SCIENCE CENTRE BRNO, PŘÍSPĚVKOVÁ ORGANIZACE KŘÍŽKOVSKÉHO 554/12, BRNO, 60300	PARÉ
VYPRACOVAL	ING.ARCH.RADIM HORÁK, ING.ARCH.ROMAN WINTNER ING.ARCH.MARTIN SAZAMA	DATUM 10/2022
STUPEŇ	DOKUMENTACE PRO VÝBĚR ZHOTOVITELE	MĚŘÍTKO 1:25
NÁZEV VÝKRESU	OSVĚTLENÍ, EXPONÁT: PLANETY	Č. VÝKRESU 9