
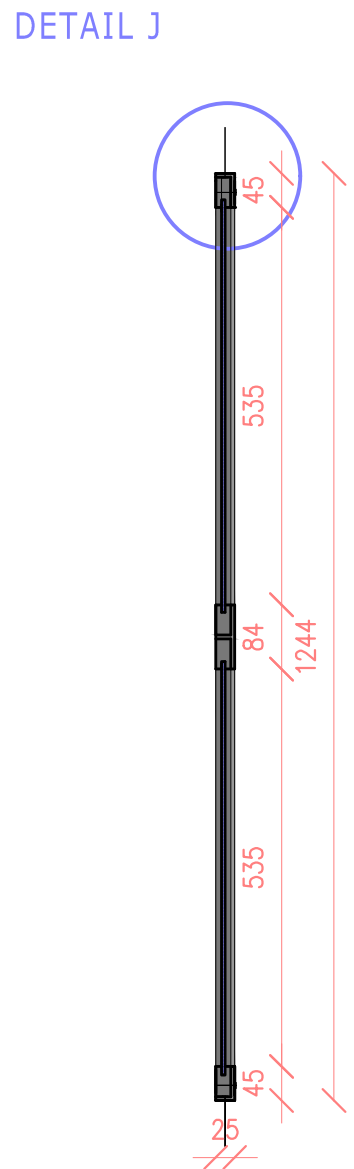
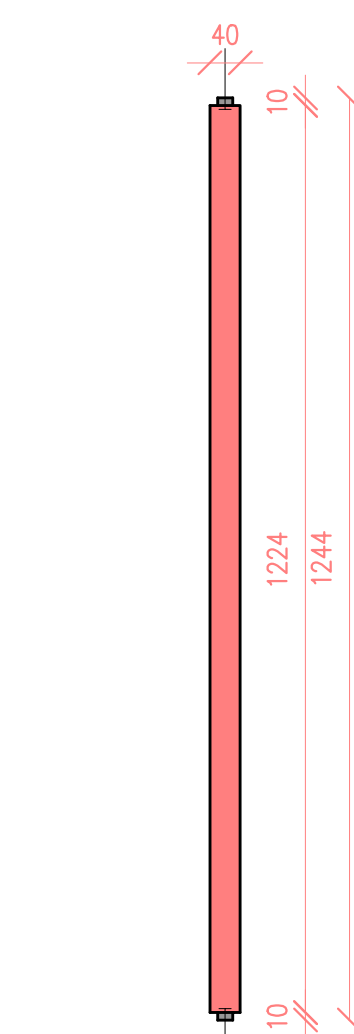
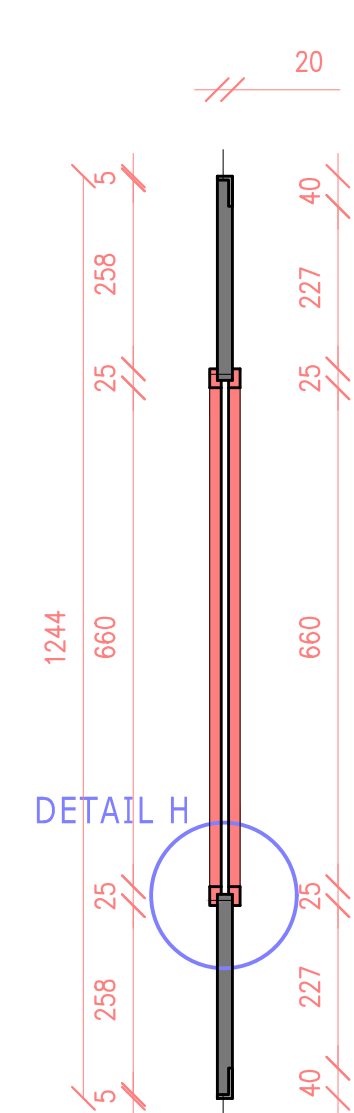
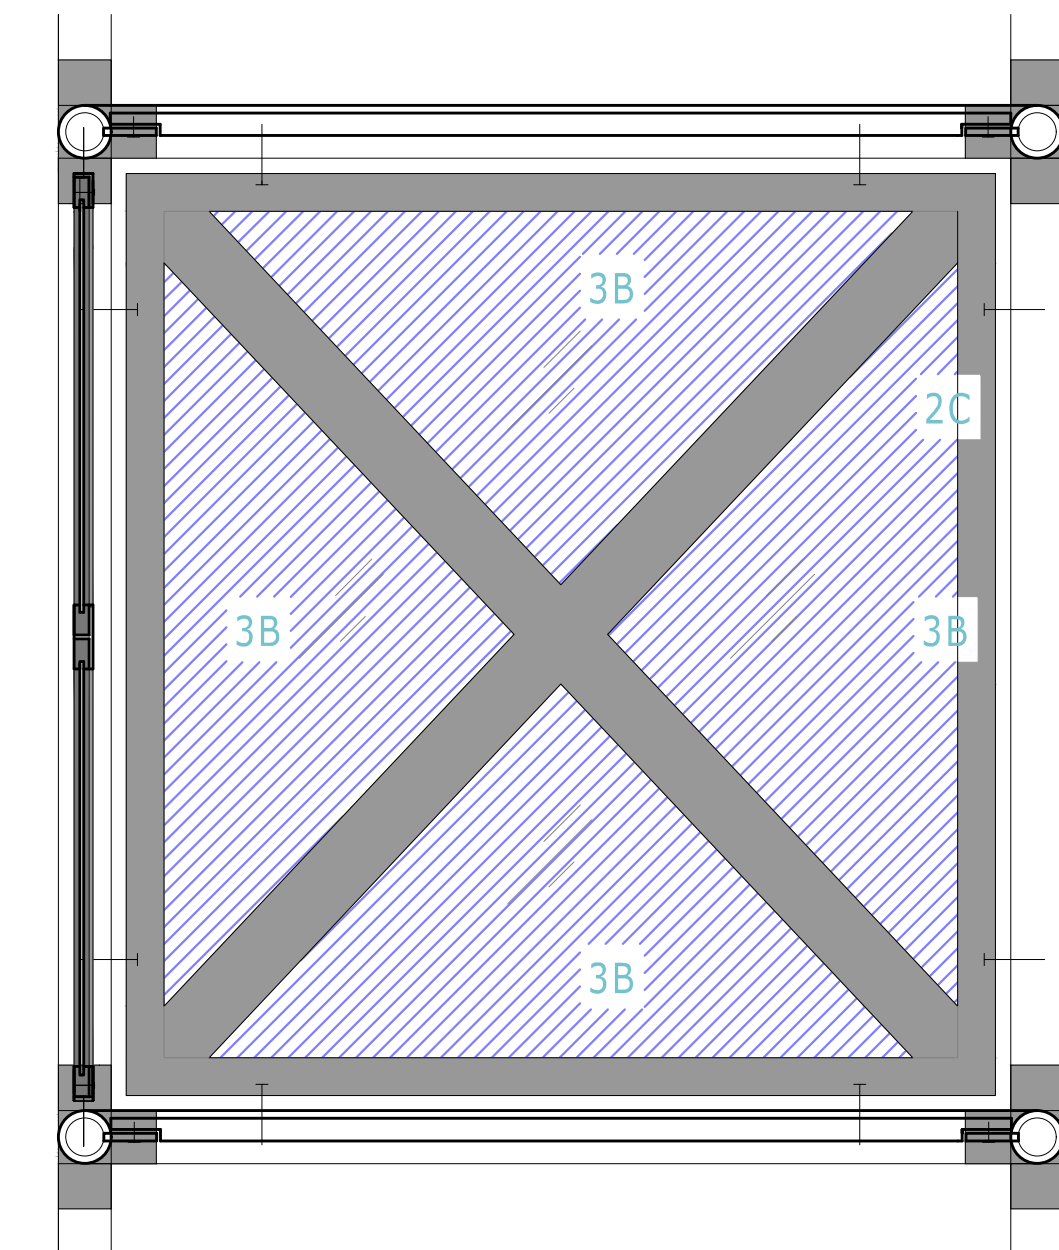
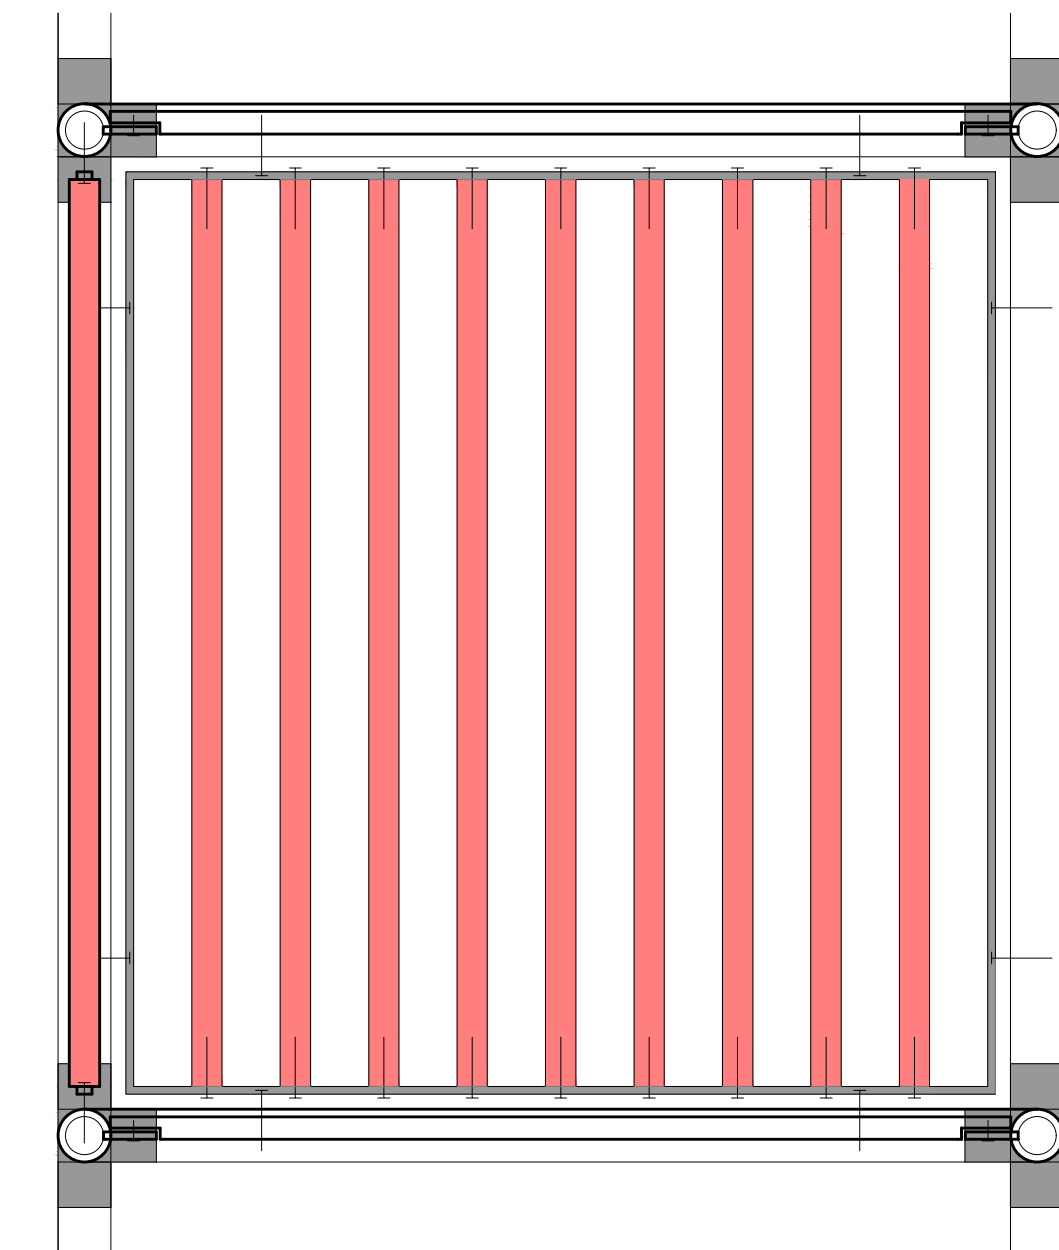
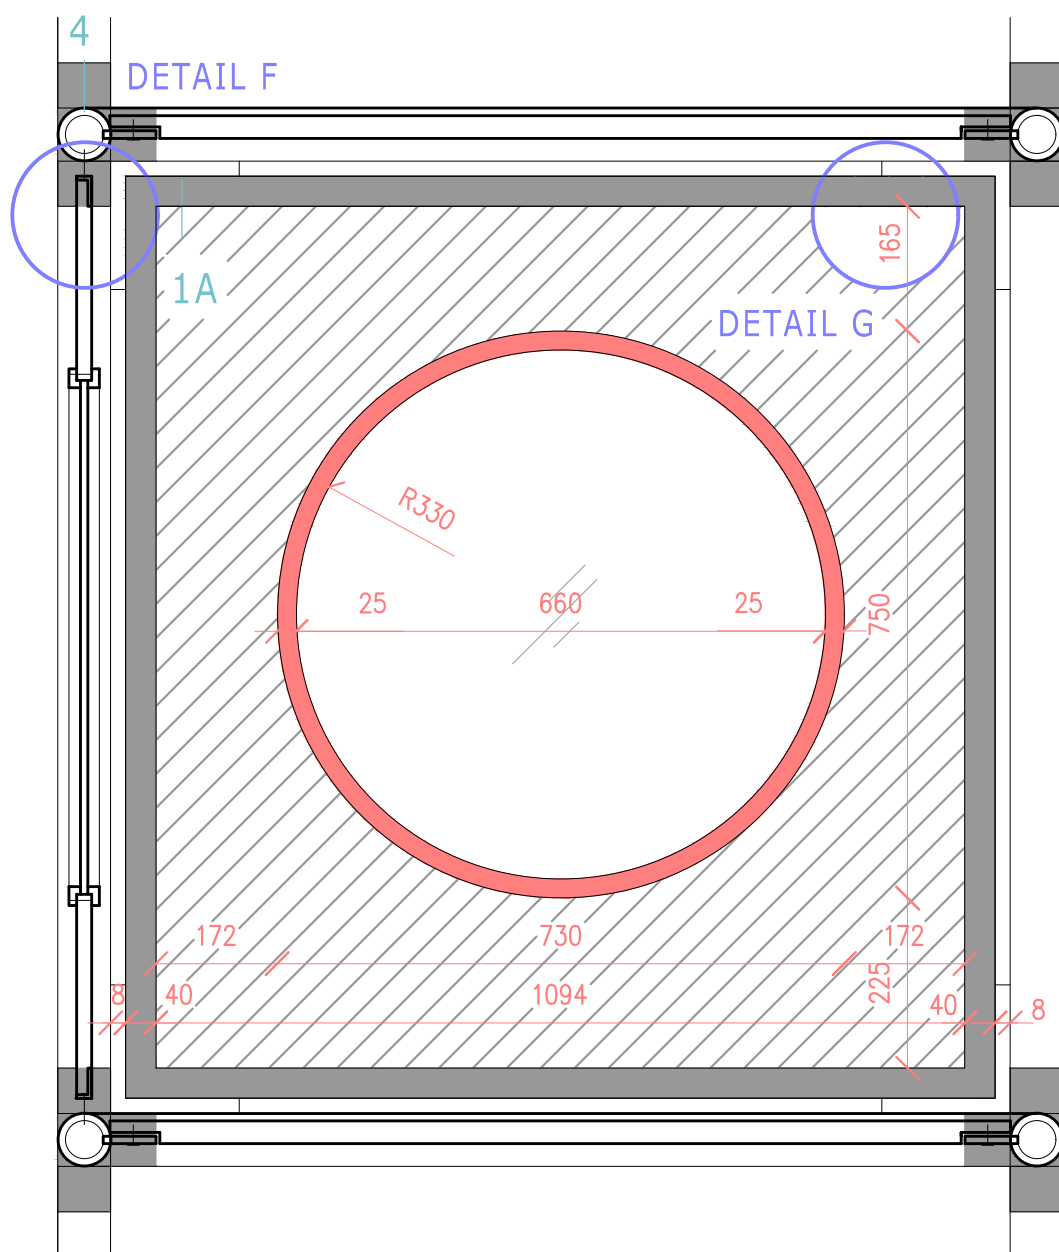
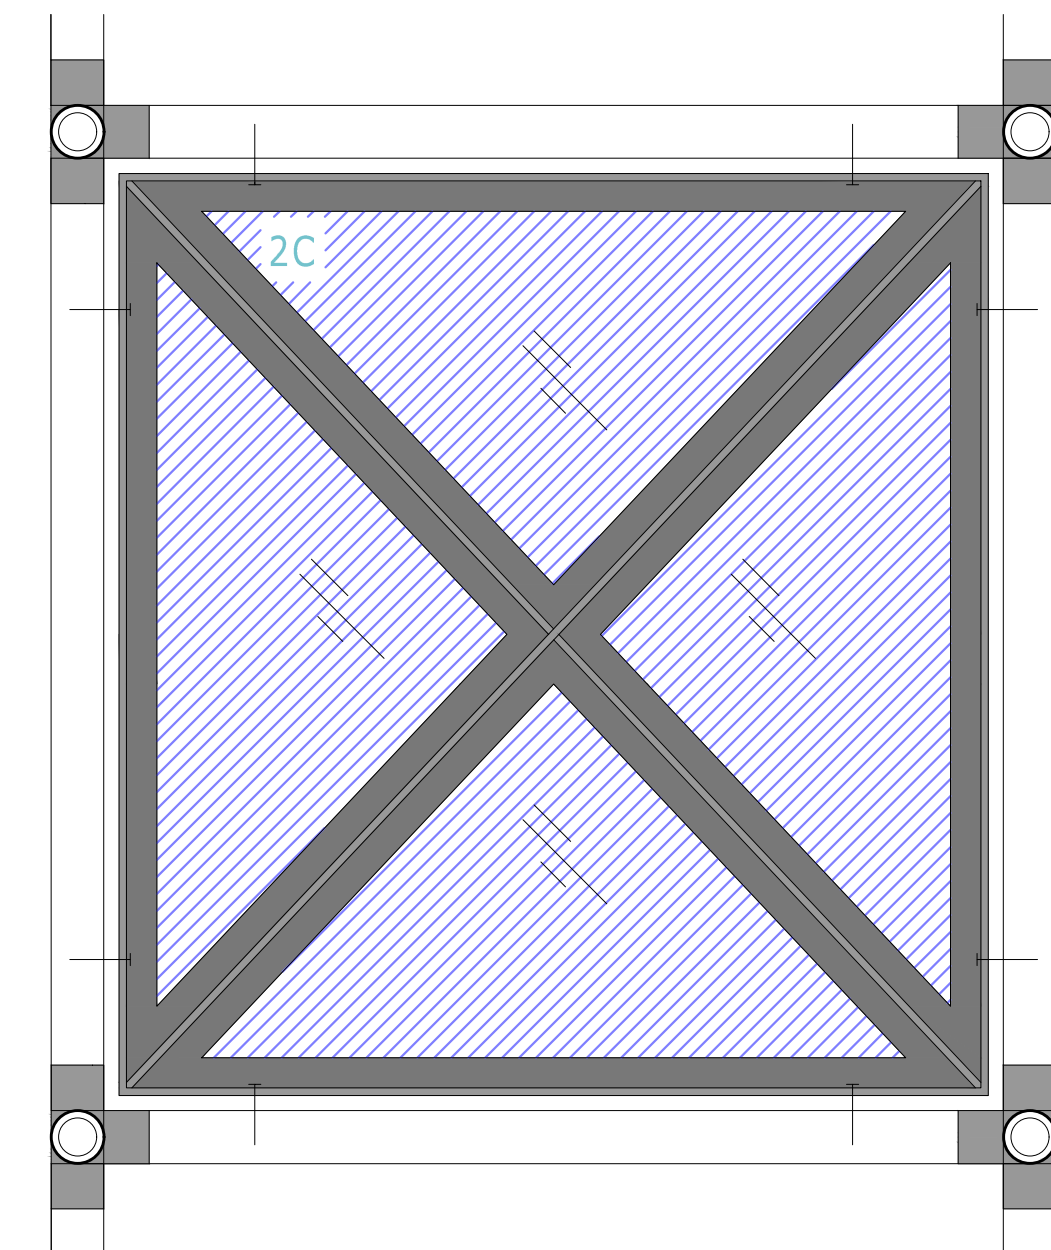
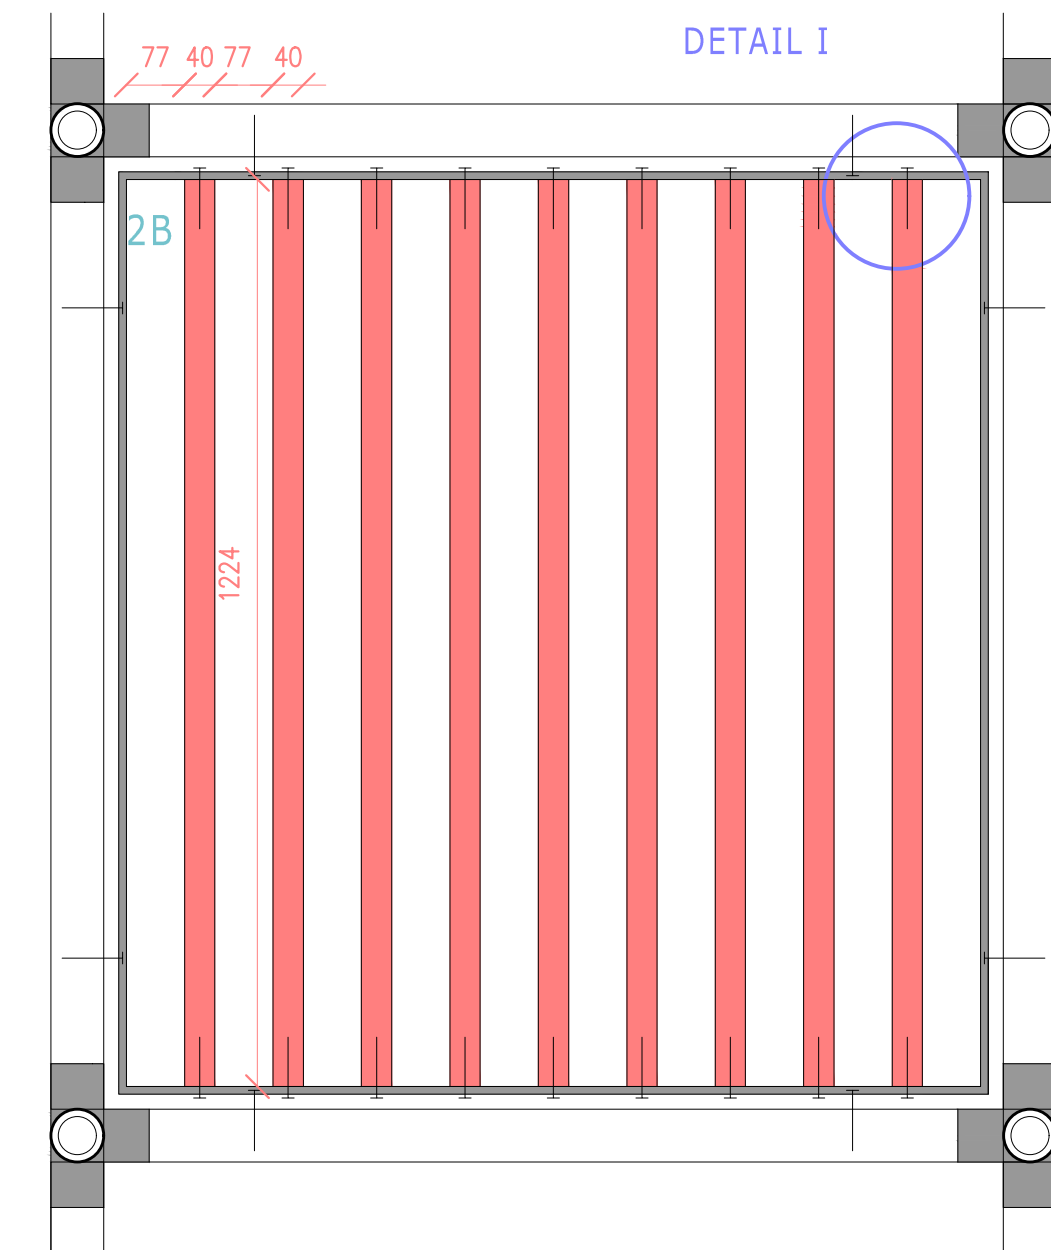
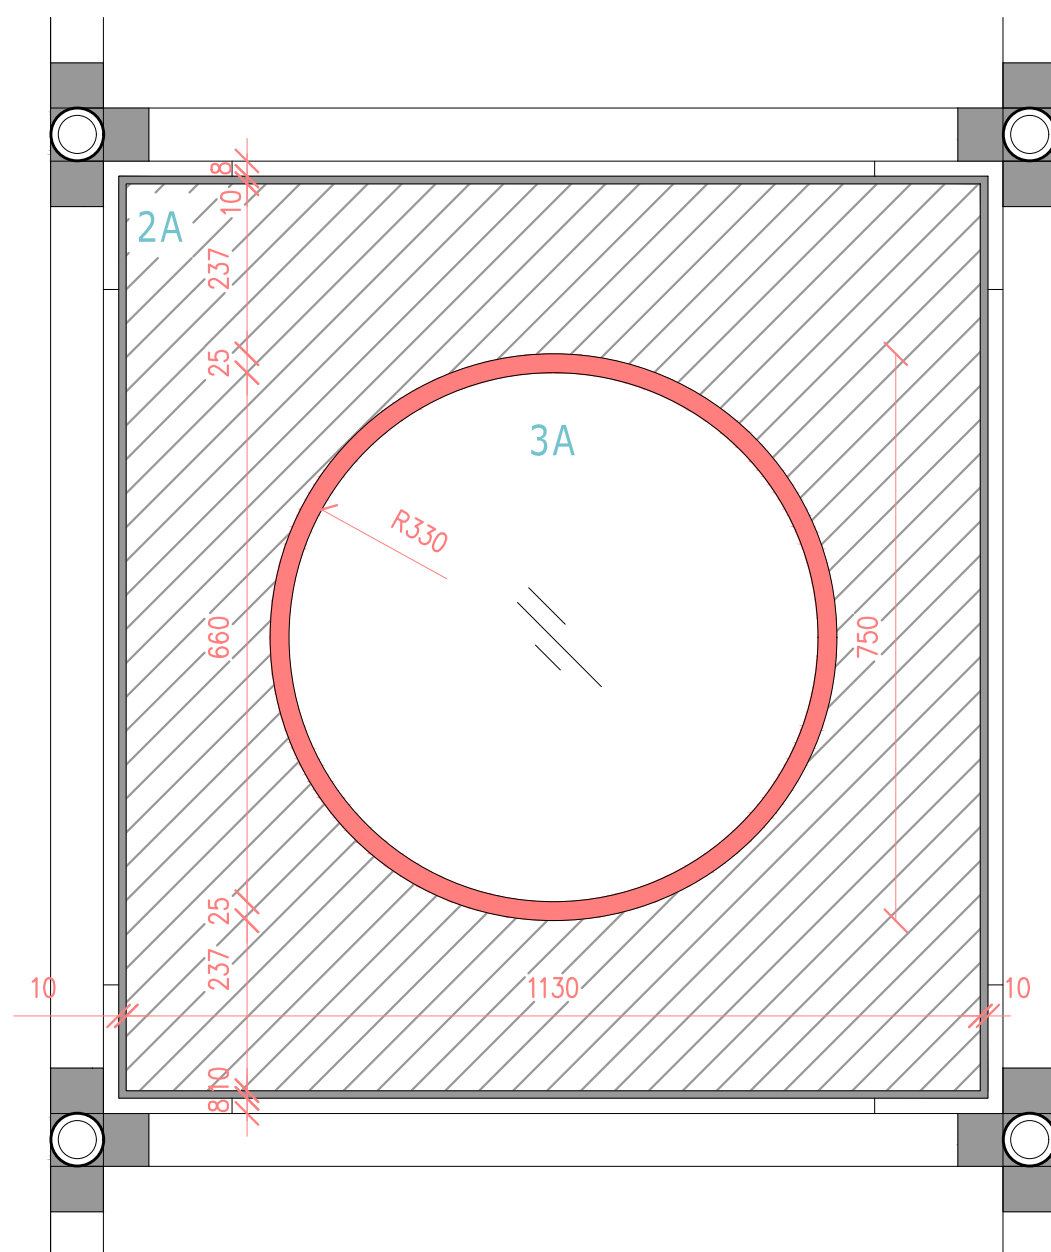
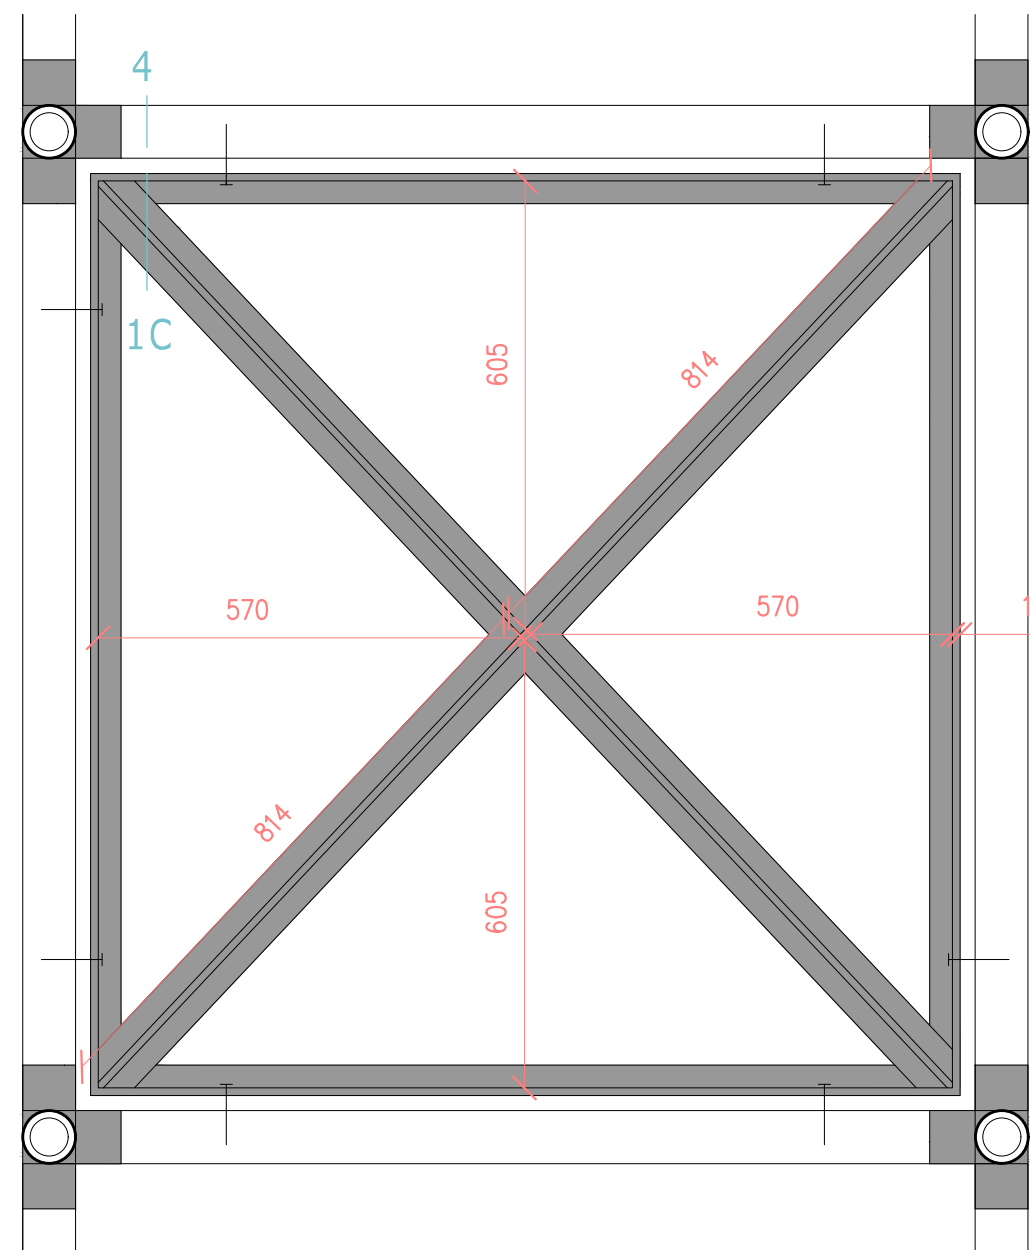
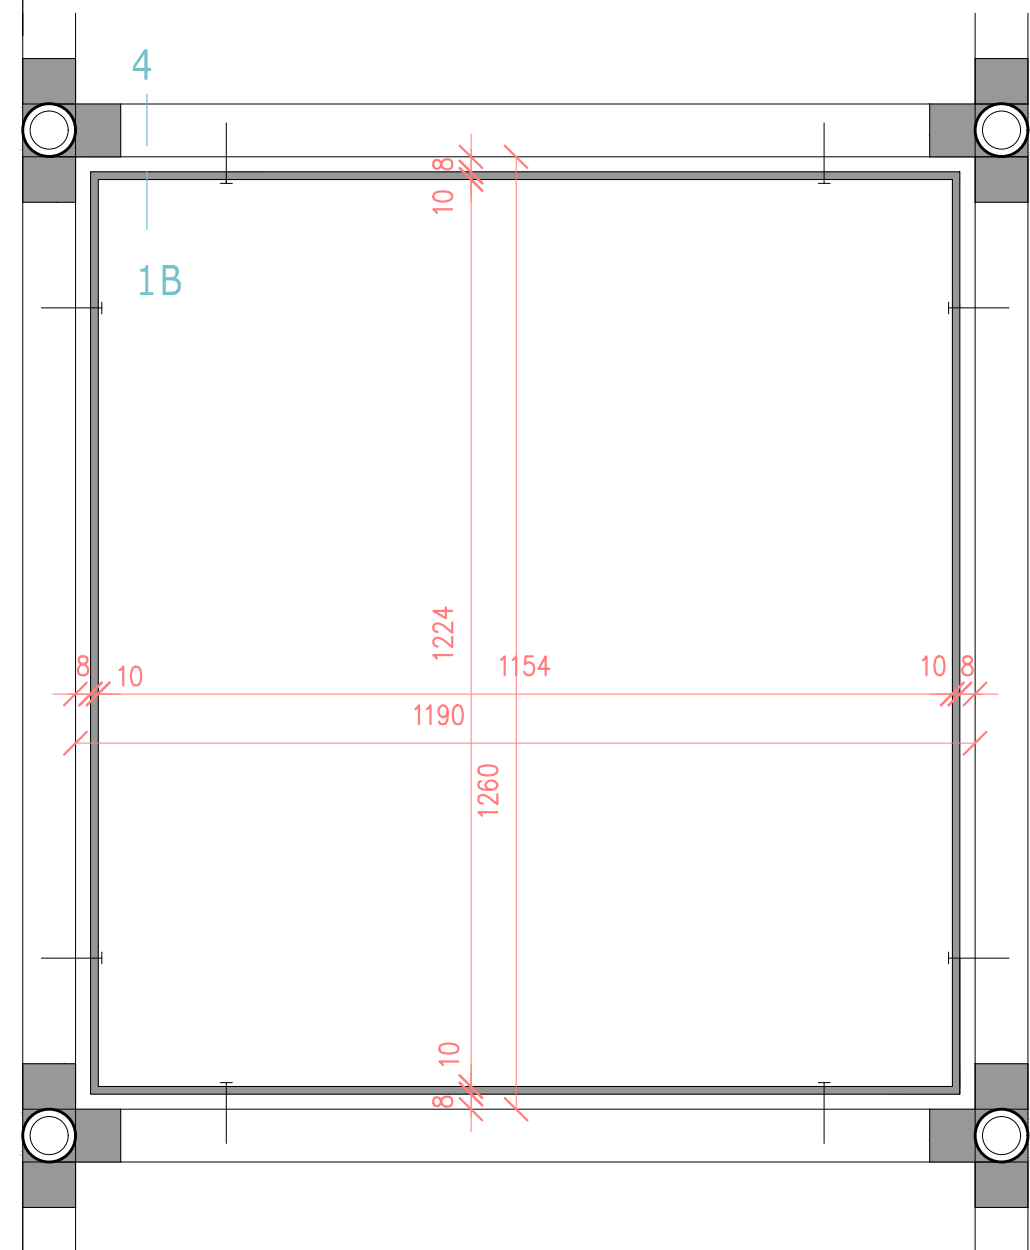





A STĚNA

B STĚNA






C STĚNA

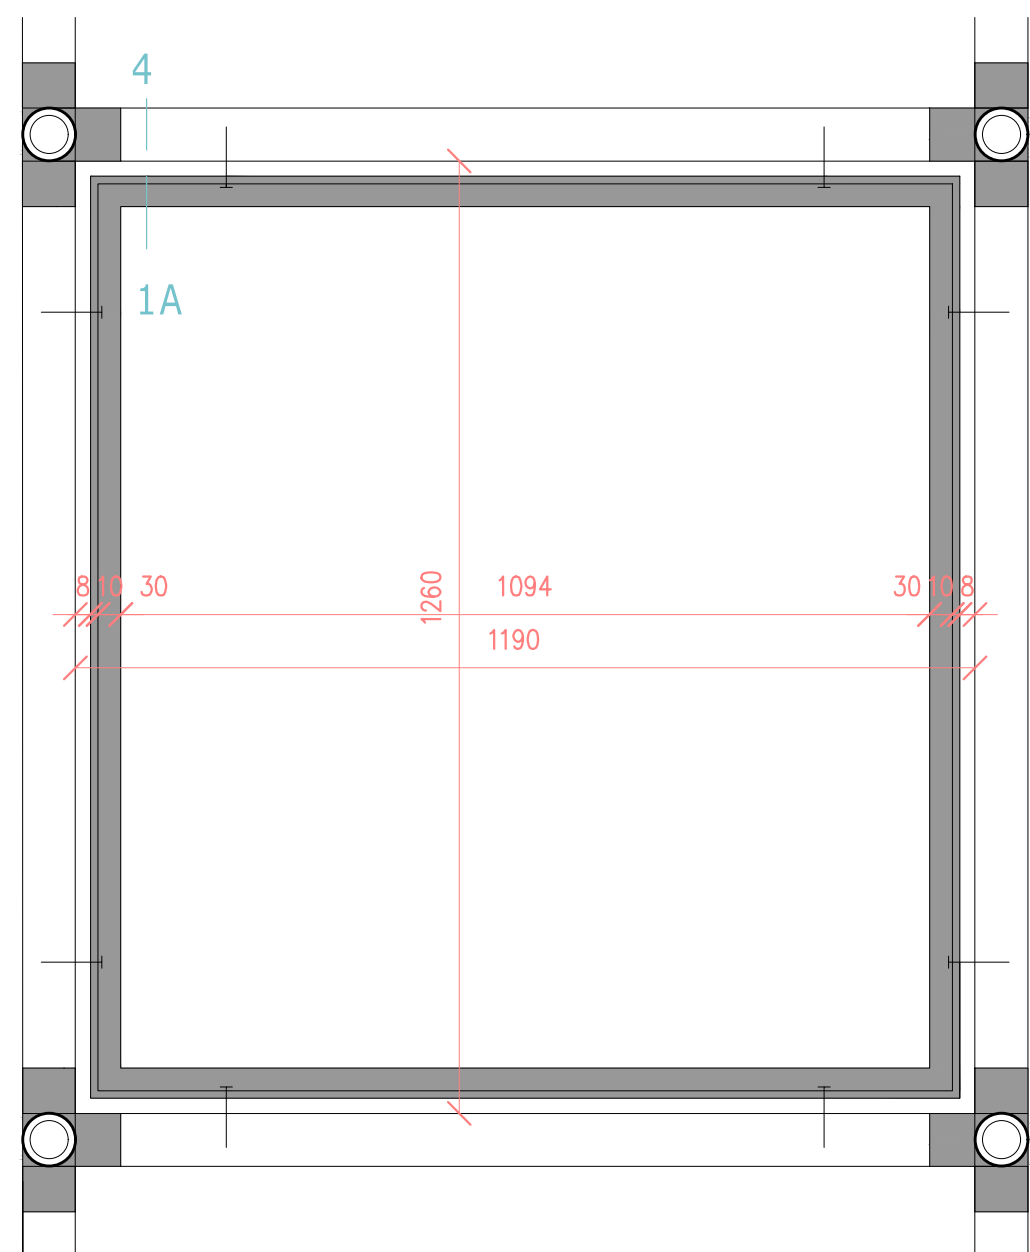

PŪDORYS

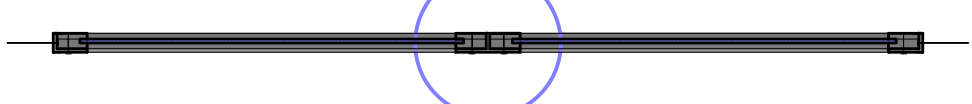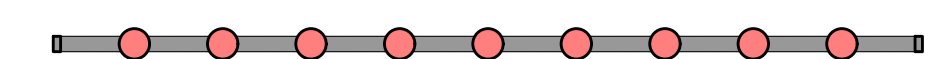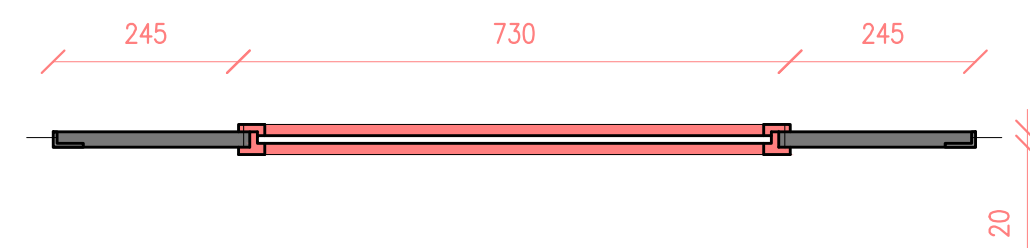


DETAILY

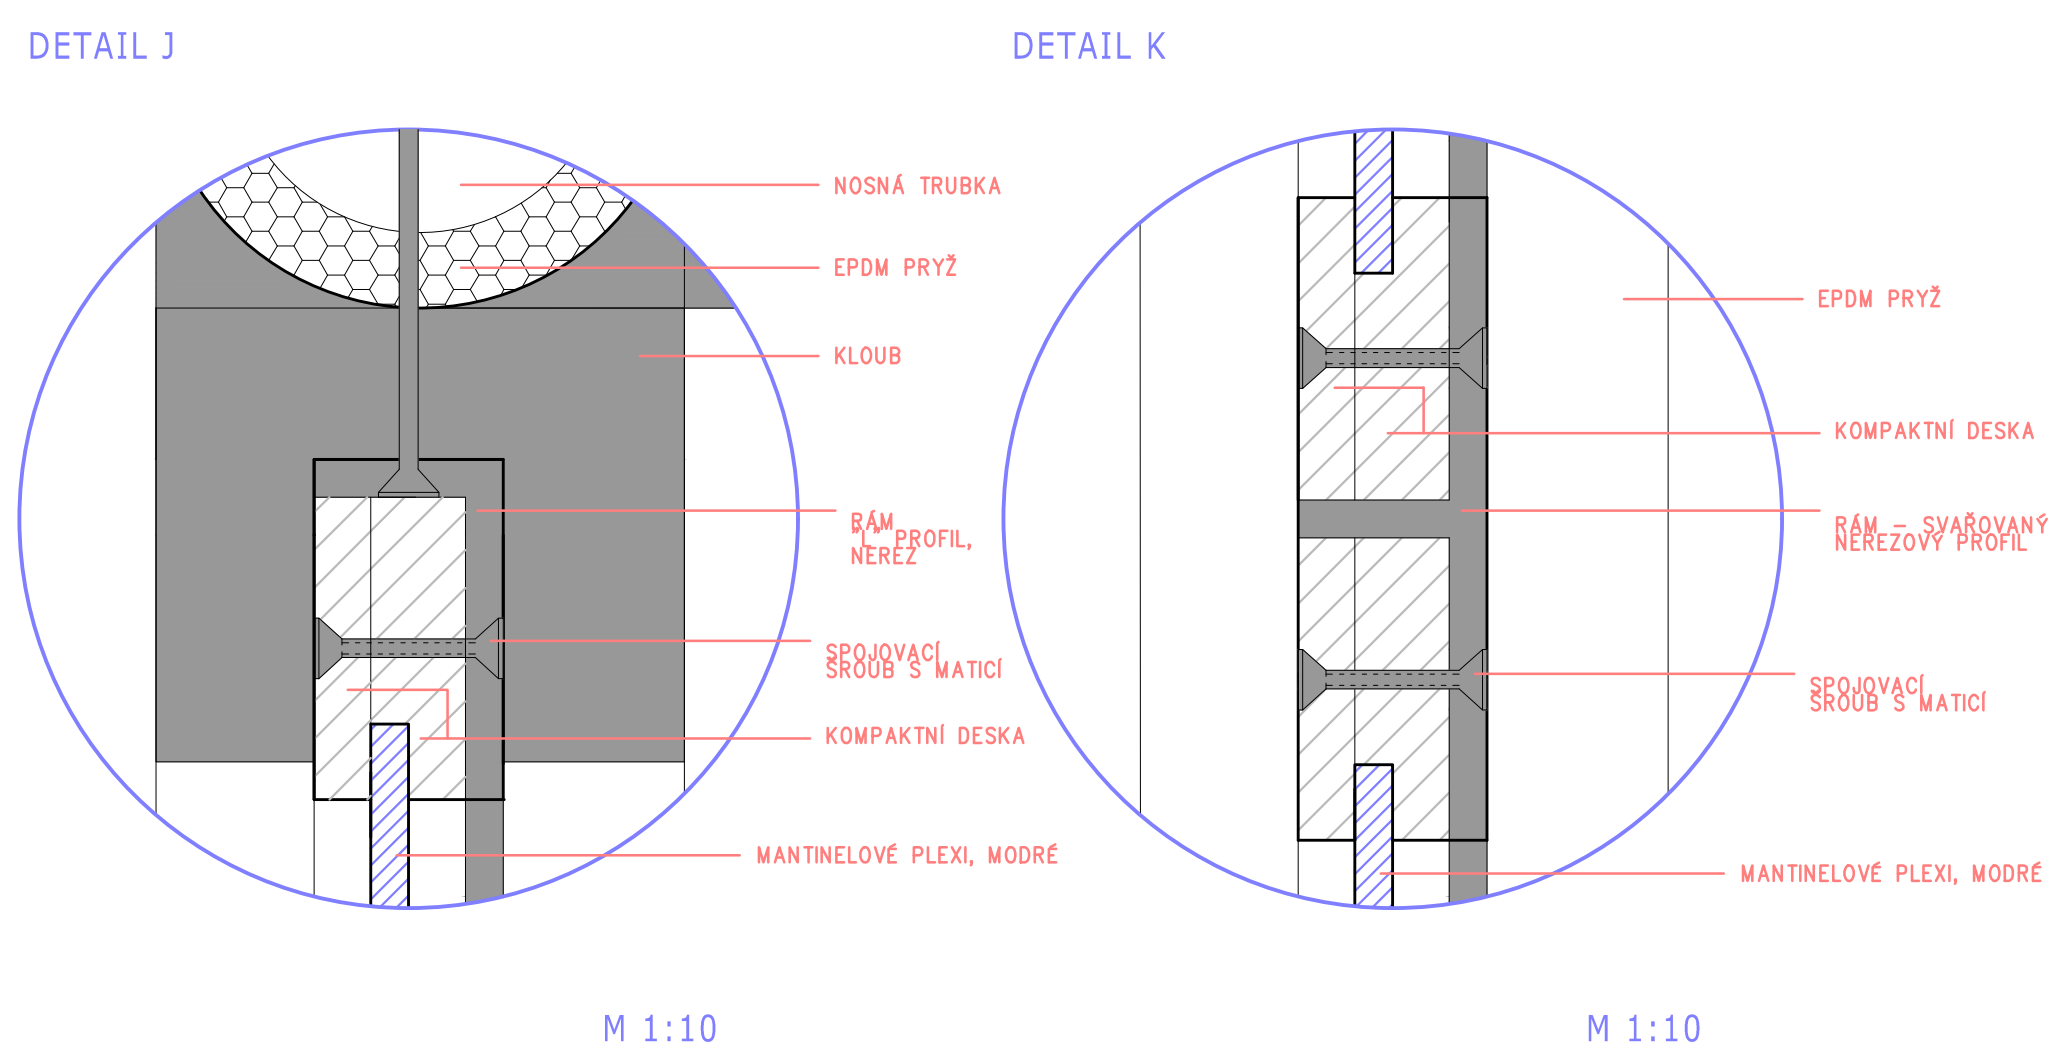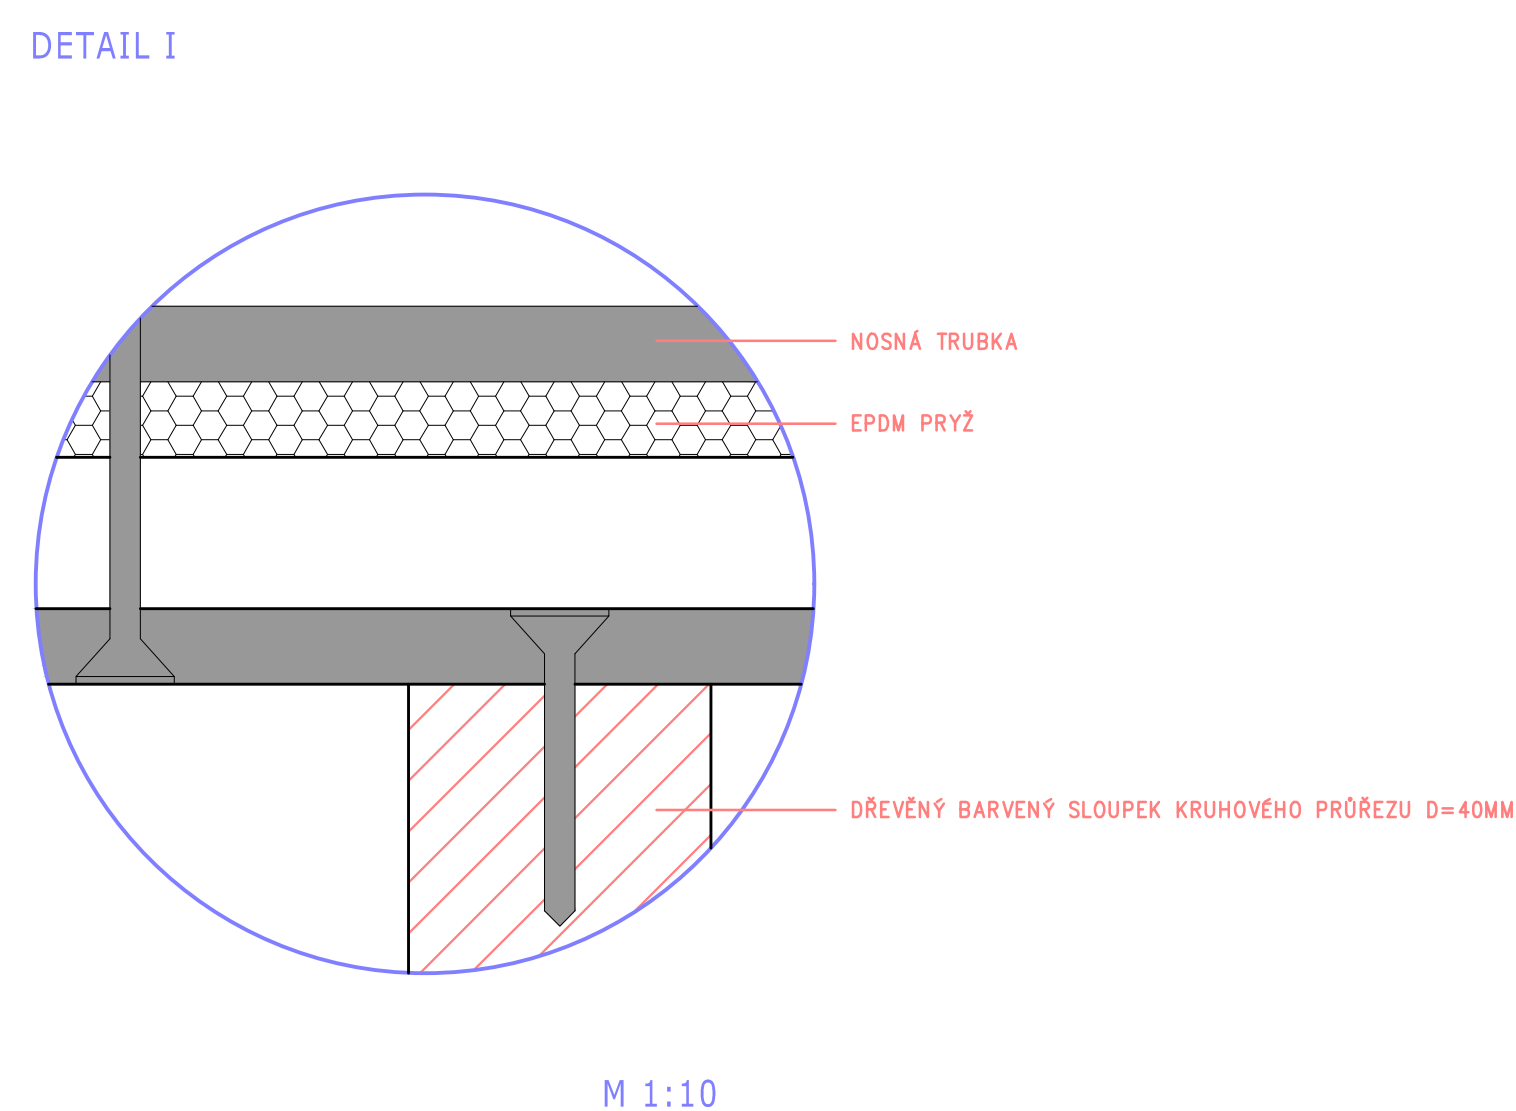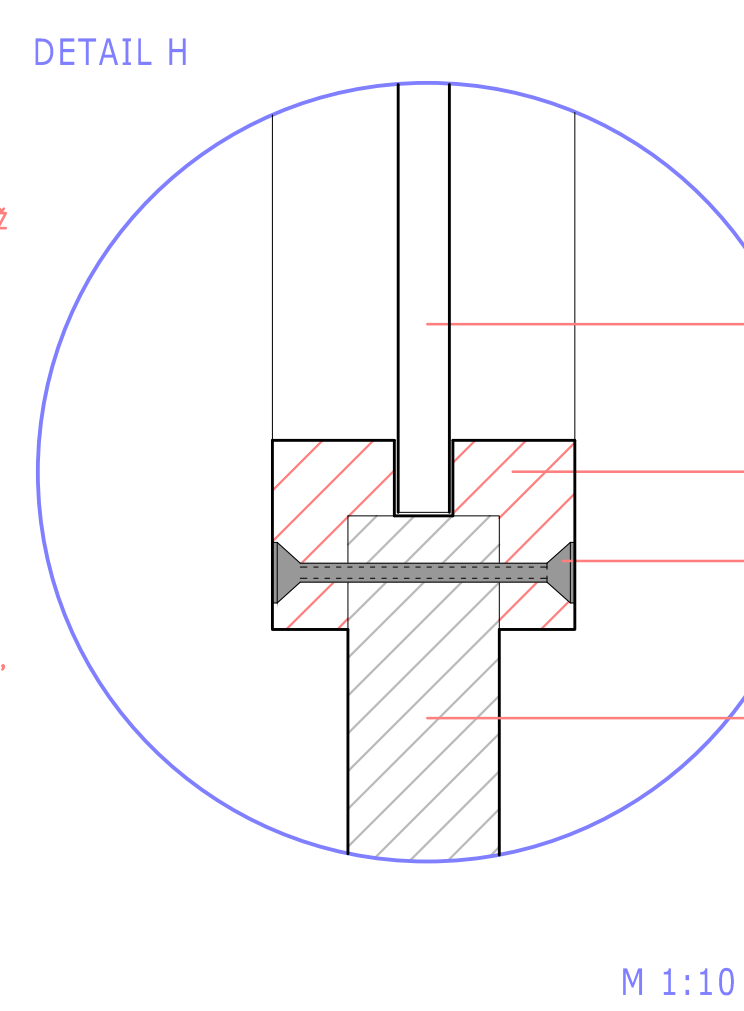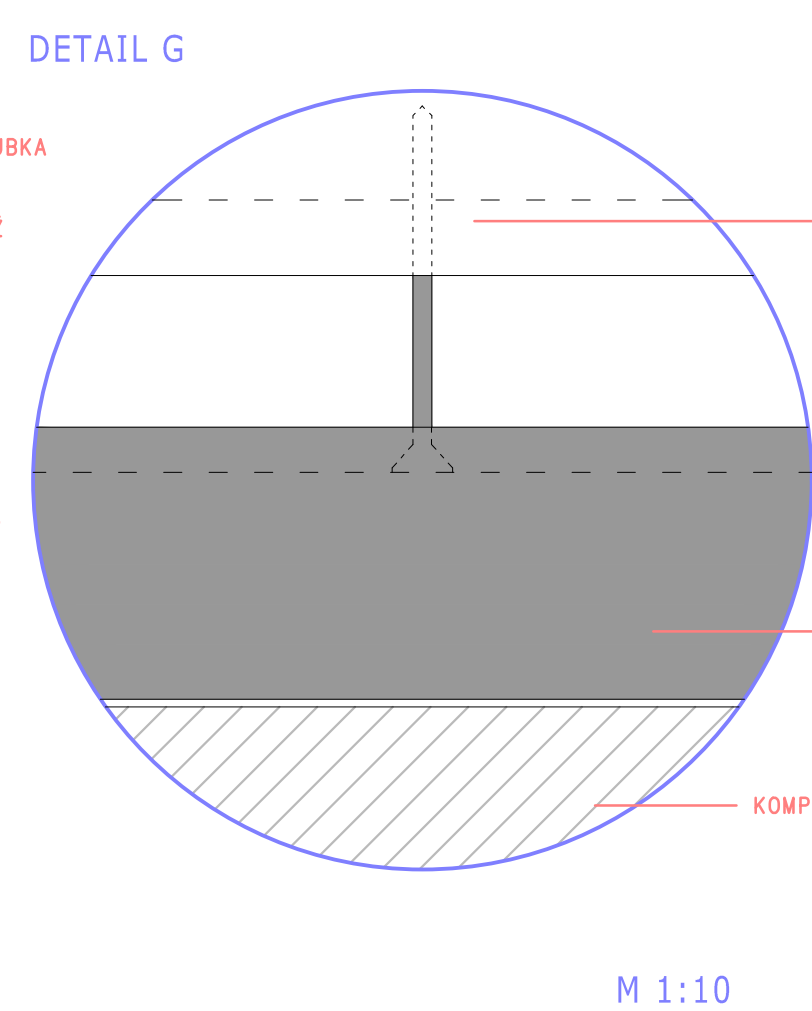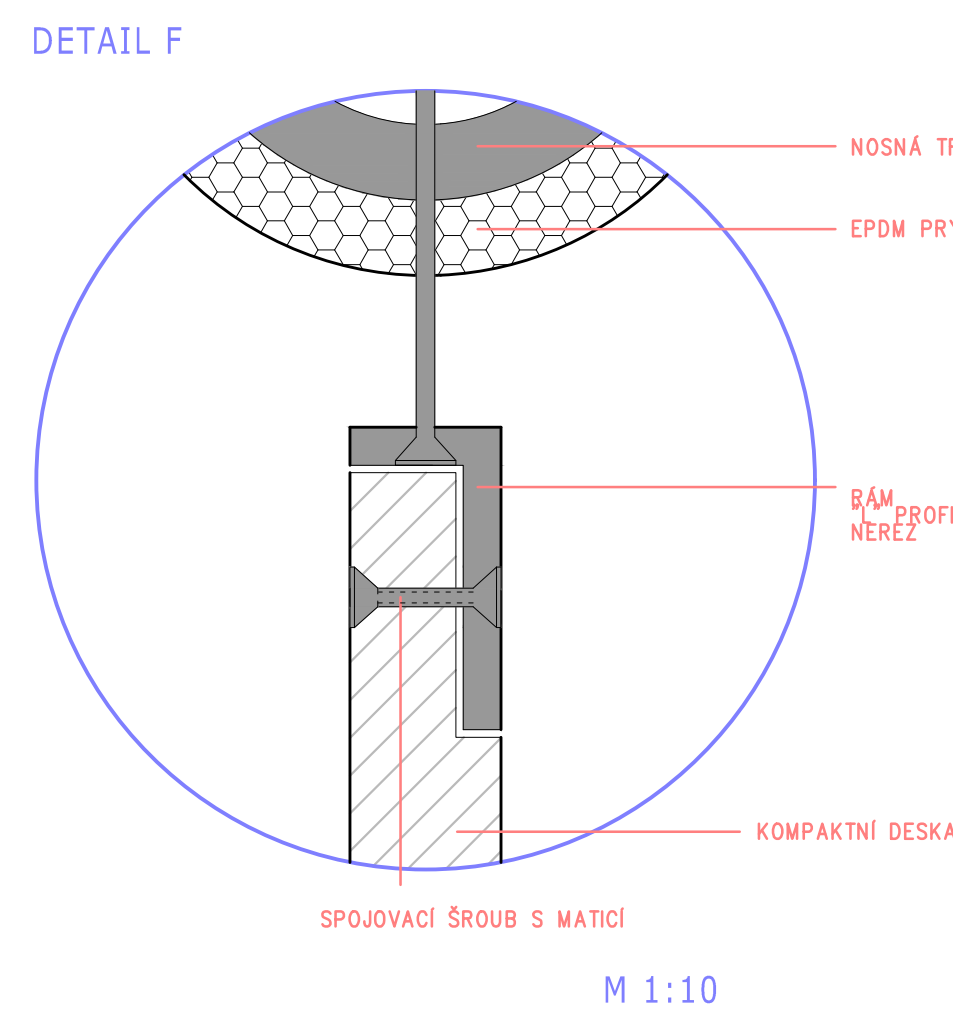

POZNÁMKY

- rámy jsou kotvené do nosné konstrukce rakety
- rámy a uchycení jsou připravené pro kotvení vrutů a šroubů se zápusťnou hlavou

- [illegible]

REVITALIZACE DĚTSKÉHO SCIENCE CENTRA		 KAMKABINET
DOPORUČENÍ PRAVIDELNÉ DOKUMENTACE EXPOZITÁŘA KAMKABINETU PRO VÝBER ZHOTOVITELÉ		
INVESTOR	MORAVSKAN SCIENCE CENTRE (BRNO), PŘÍSPĚVKOVÁ ORANIZACE KŘÍŽOVÉHO 564/II, BRNO 60200	PARE
VÝPRAVOVÁ	ING. ARCH. RICHARD HOMÁK, ING. ARCH. ROMAN WITTMER	
	ING. ARCH. MARTIN ŠAŽAMA	DATAUM
STUPEŇ	DOKUMENTACE PRO VÝBER ZHOTOVITELÉ	10/2022
NÁZEV VÝKRESU	VÝPLNĚ STĚN A,B,C	MĚRITKO
		Č. VÝKRESU
		62