


KOORDINAČNÍ SITUACE

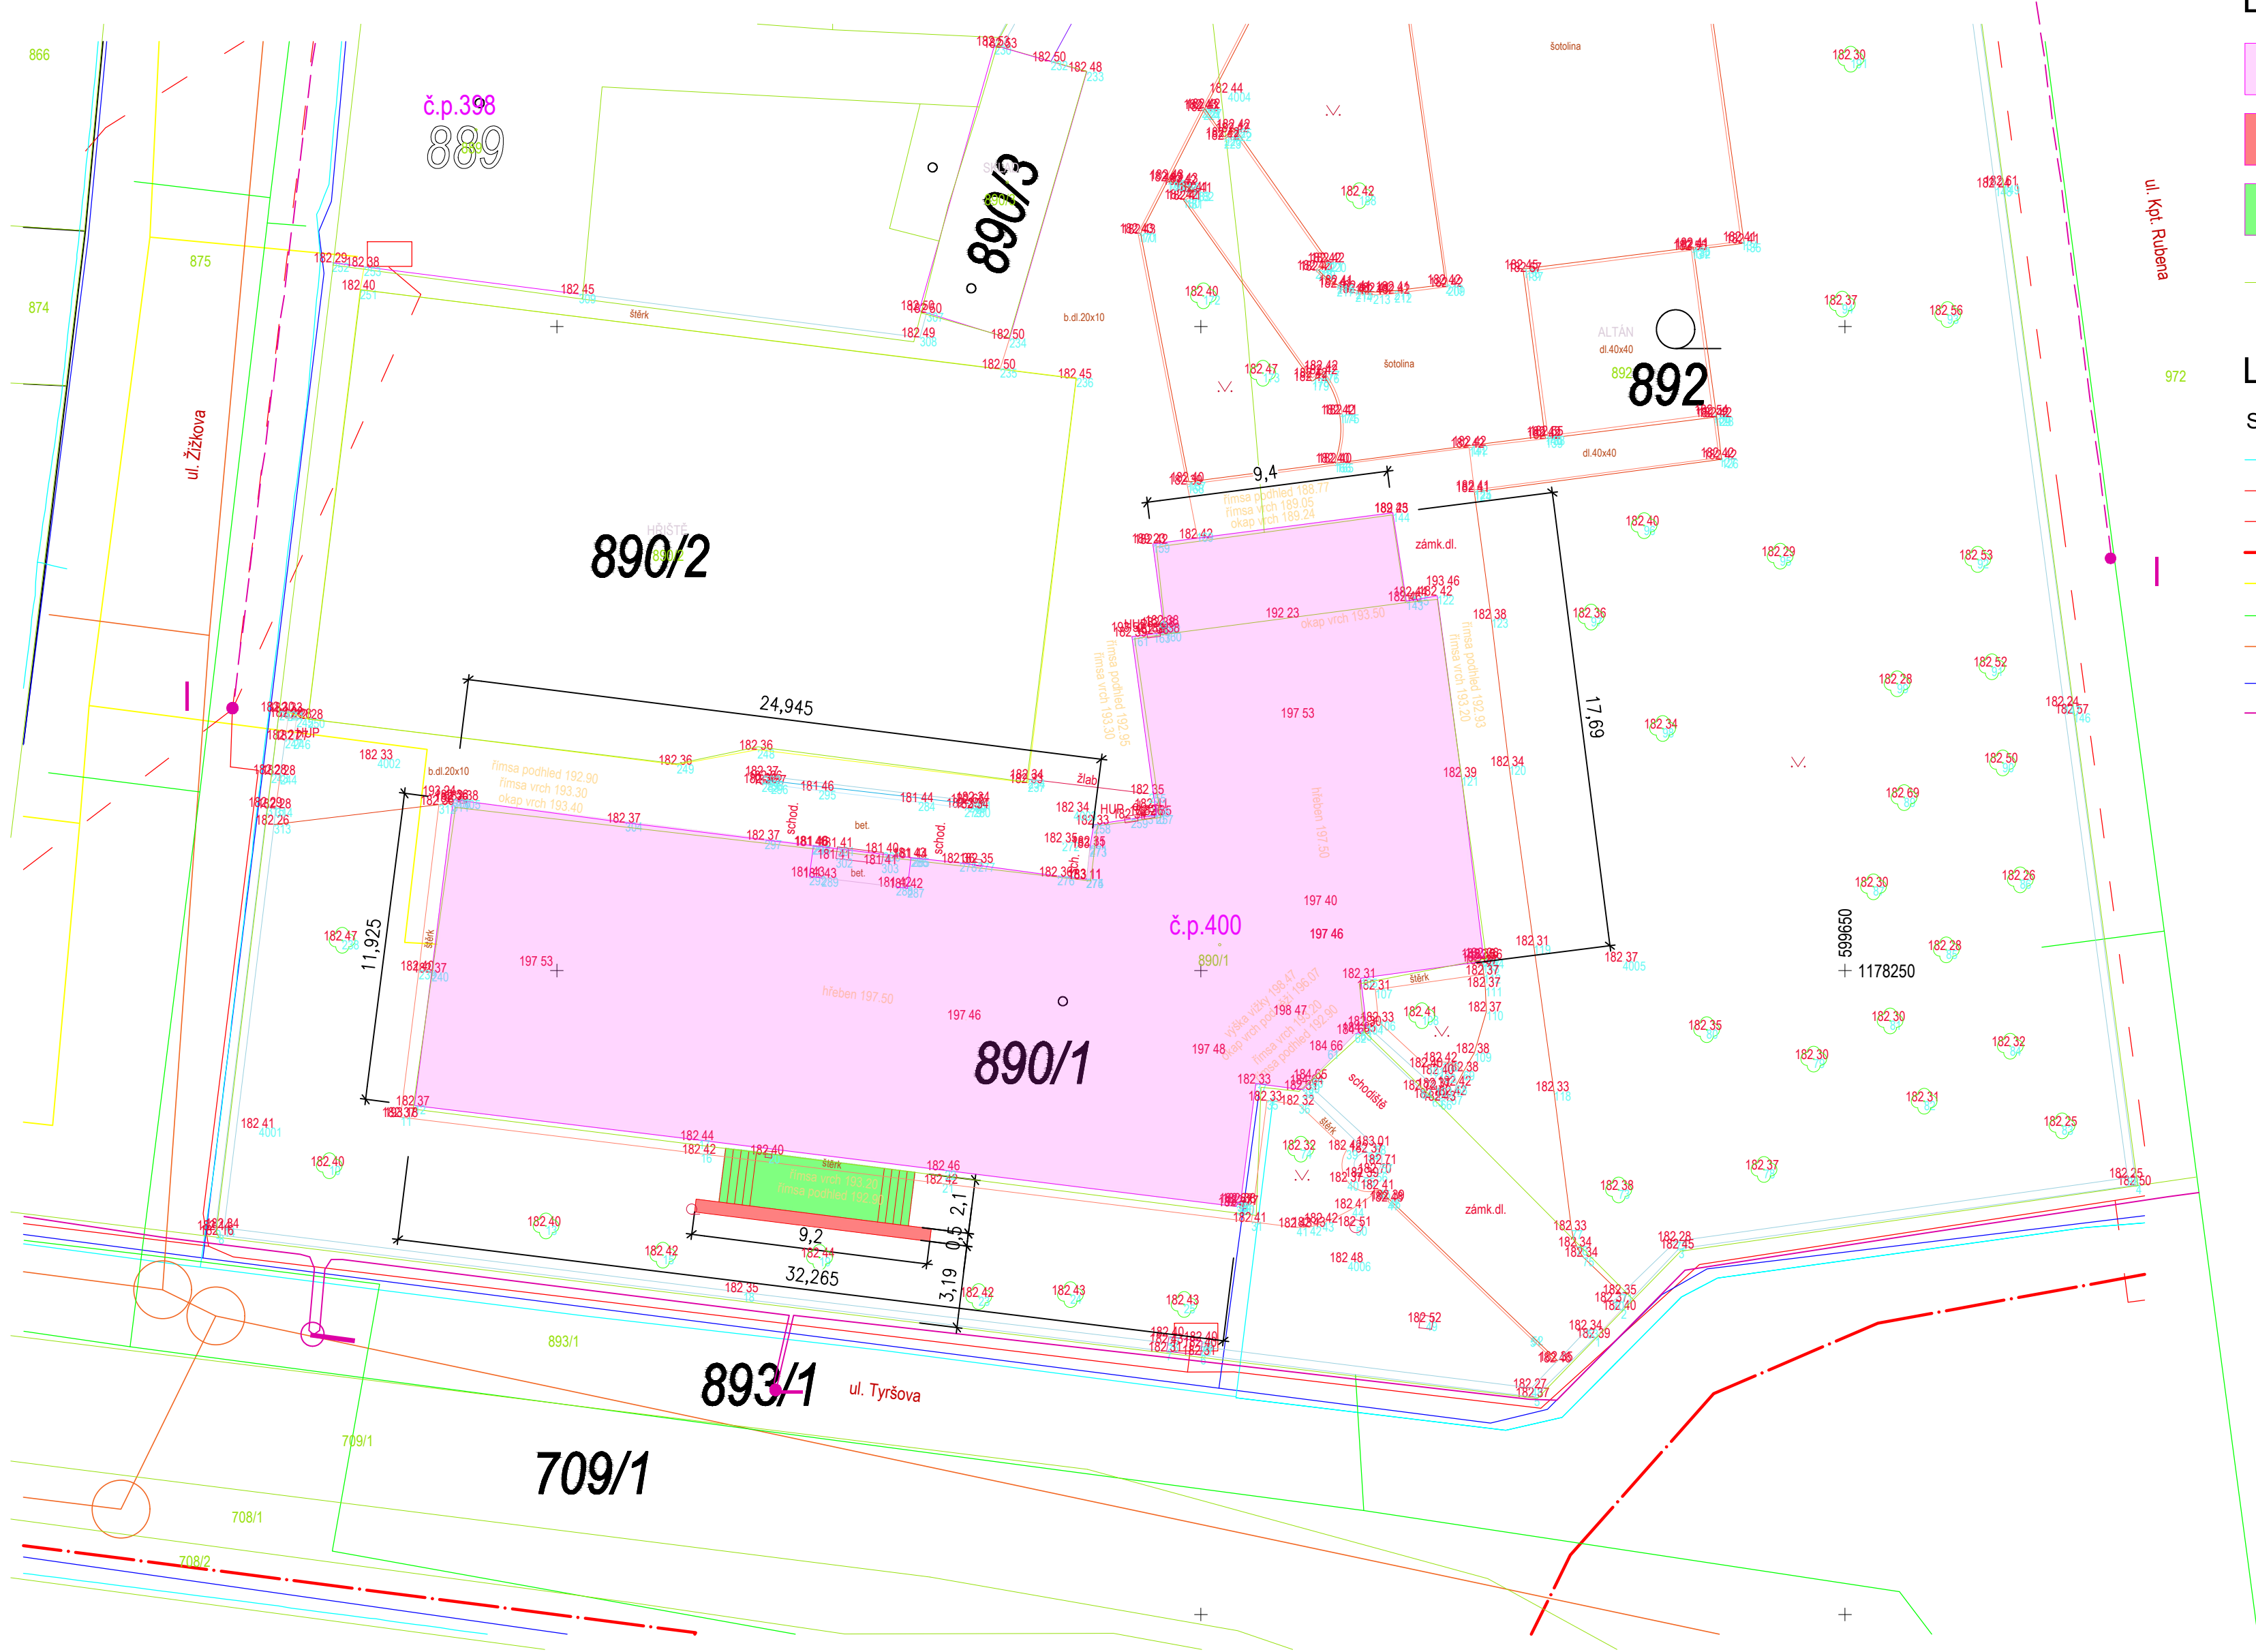

POZNÁMKA IS

PRŮBĚH SÍTÍ POUZE INFORMATIVNÍ, PŘED ZAČÁTKEM STAVEBNÍCH PRACÍ JE INVESTOR (DODAVATEL) POVINEN ZAJISTIT VYTYČENÍ SÍTÍ U JEJICH VLASTNÍKŮ (SPRÁVCŮ), PŘI KŘÍŽENÍ SÍTÍ JE NUTNO OVĚŘIT POLOHU A HLoubKU ULOŽENÍ STÁVAJÍCÍCH SÍTÍ. VÝKOPY V BLÍZKOSTI KŘÍŽENÍ PODZEMNÍCH SÍTÍ MUSÍ BÝT PROVEDENY RUČNĚ MIN. 1 M PŘED A ZA KŘÍŽENÍM, S MAXIMÁLNÍ OPATRNOSTÍ, POKUD VLASTNÍK (SPRÁVCE) NEPOŽADUJE JINAK.

POZNÁMKA

PROJEKT PŘEDPOKLÁDÁ VYUŽITÍ ZAŘÍZENÍ STAVENÍŠTĚ UVNITŘ AREÁLU ŠKOLY A UVNITŘ BUDOVY (SOCIÁLNÍ ZAŘÍZENÍ, DOČASNÁ KANCELÁŘ ATD.) ROZSAH DOČASNÝCH ZÁBORŮ PRO STAVENÍŠTĚ BUDE ŘEŠEN REALIZAČNÍ FIRMOU, V NÁVAZNOSTI NA JEJICH TECHNICKÉ, TECHNOLOGICKÉ PODMÍNKY A V NÁVAZNOSTI NA ZUK. VÝŠE UVEDENÉ BUDE ŘEŠENO REALIZAČNÍ FIRMOU S DOSS. ZUK ZAJISTÍ REALIZAČNÍ FIRMA

LEGENDA ČAR / OBJEKTŮ

- ŘEŠENÝ OBJEKT GYMNÁZIUM ŽIDLOCHOVICE

GABION

ZPEVNĚNÍ PLOCHA A SCHODIŠTĚ, ZÁMKOVÁ DLAŽBA

HRANICE PARCEL

793/36

PARCELNÍ ČÍSLO

LEGENDA INŽENÝRSKÝCH SÍTÍ

- STÁVAJÍCÍ INŽENÝRSKÉ SÍTĚ

VEDENÍ - CETIN

NN - PODZEMNÍ VEDENÍ

NN - NADZEMNÍ VEDENÍ

VN - PODZEMNÍ VEDENÍ

NTL

VODOVOD (VAS)

KANALIZACE JEDNOTNÁ (VAS)

ZEMNÍ KOAXIÁLNÍ VEDENÍ (NEJ.CZ S.R.O.)

VEŘEJNÉ OSVĚTLENÍ

+0,000=184,65 m n.m, B.p.v / SOUŘADNICOVÝ SYSTÉM S-JTSK

<div> <div>název a místo stavby:</div> <div> <div>Rekonstrukce suterénu budovy Gymnázia Židlochovice</div> <div> <div>MARK VALA</div> <div>architecture</div> </div> </div> </div>		
<div> <div>k.ú Židlochovice, parc.č.890/1, 892</div> </div>		
<div> <div>investor:</div> <div> <div>Gymnázium Židlochovice, příspěvková organizace</div> <div>Tyršova 400, 667 01 Židlochovice</div> <div>Zastoupena: Mgr. Jan Vybíral, ředitel</div> </div> </div>		
<div> <div>část:</div> <div>C Situační výkres</div> </div>		
<div> <div>zodpovědný projektant:</div> <div>Ing. Richard Vala, ČKAIT 1006753</div> </div>		
<div> <div>vypracoval:</div> <div>Ing. Richard Vala</div> </div>		
<div> <div>stupeň dokumentace:</div> <div>DUR+DSP</div> </div>		
<div> <div>výkres:</div> <div>KOORDINAČNÍ SITUACE</div> </div>		
<div> <div>měřítko:</div> <div>1:200</div> </div>	<div> <div>datum:</div> <div>ÚNOR 2022</div> </div>	<div> <div>formát:</div> <div>A2</div> </div>
<div> <div>číslo výkresu:</div> <div>C - 03</div> </div>		