


KOORDINAČNÍ SITUAČNÍ VÝKRES, M 1:250

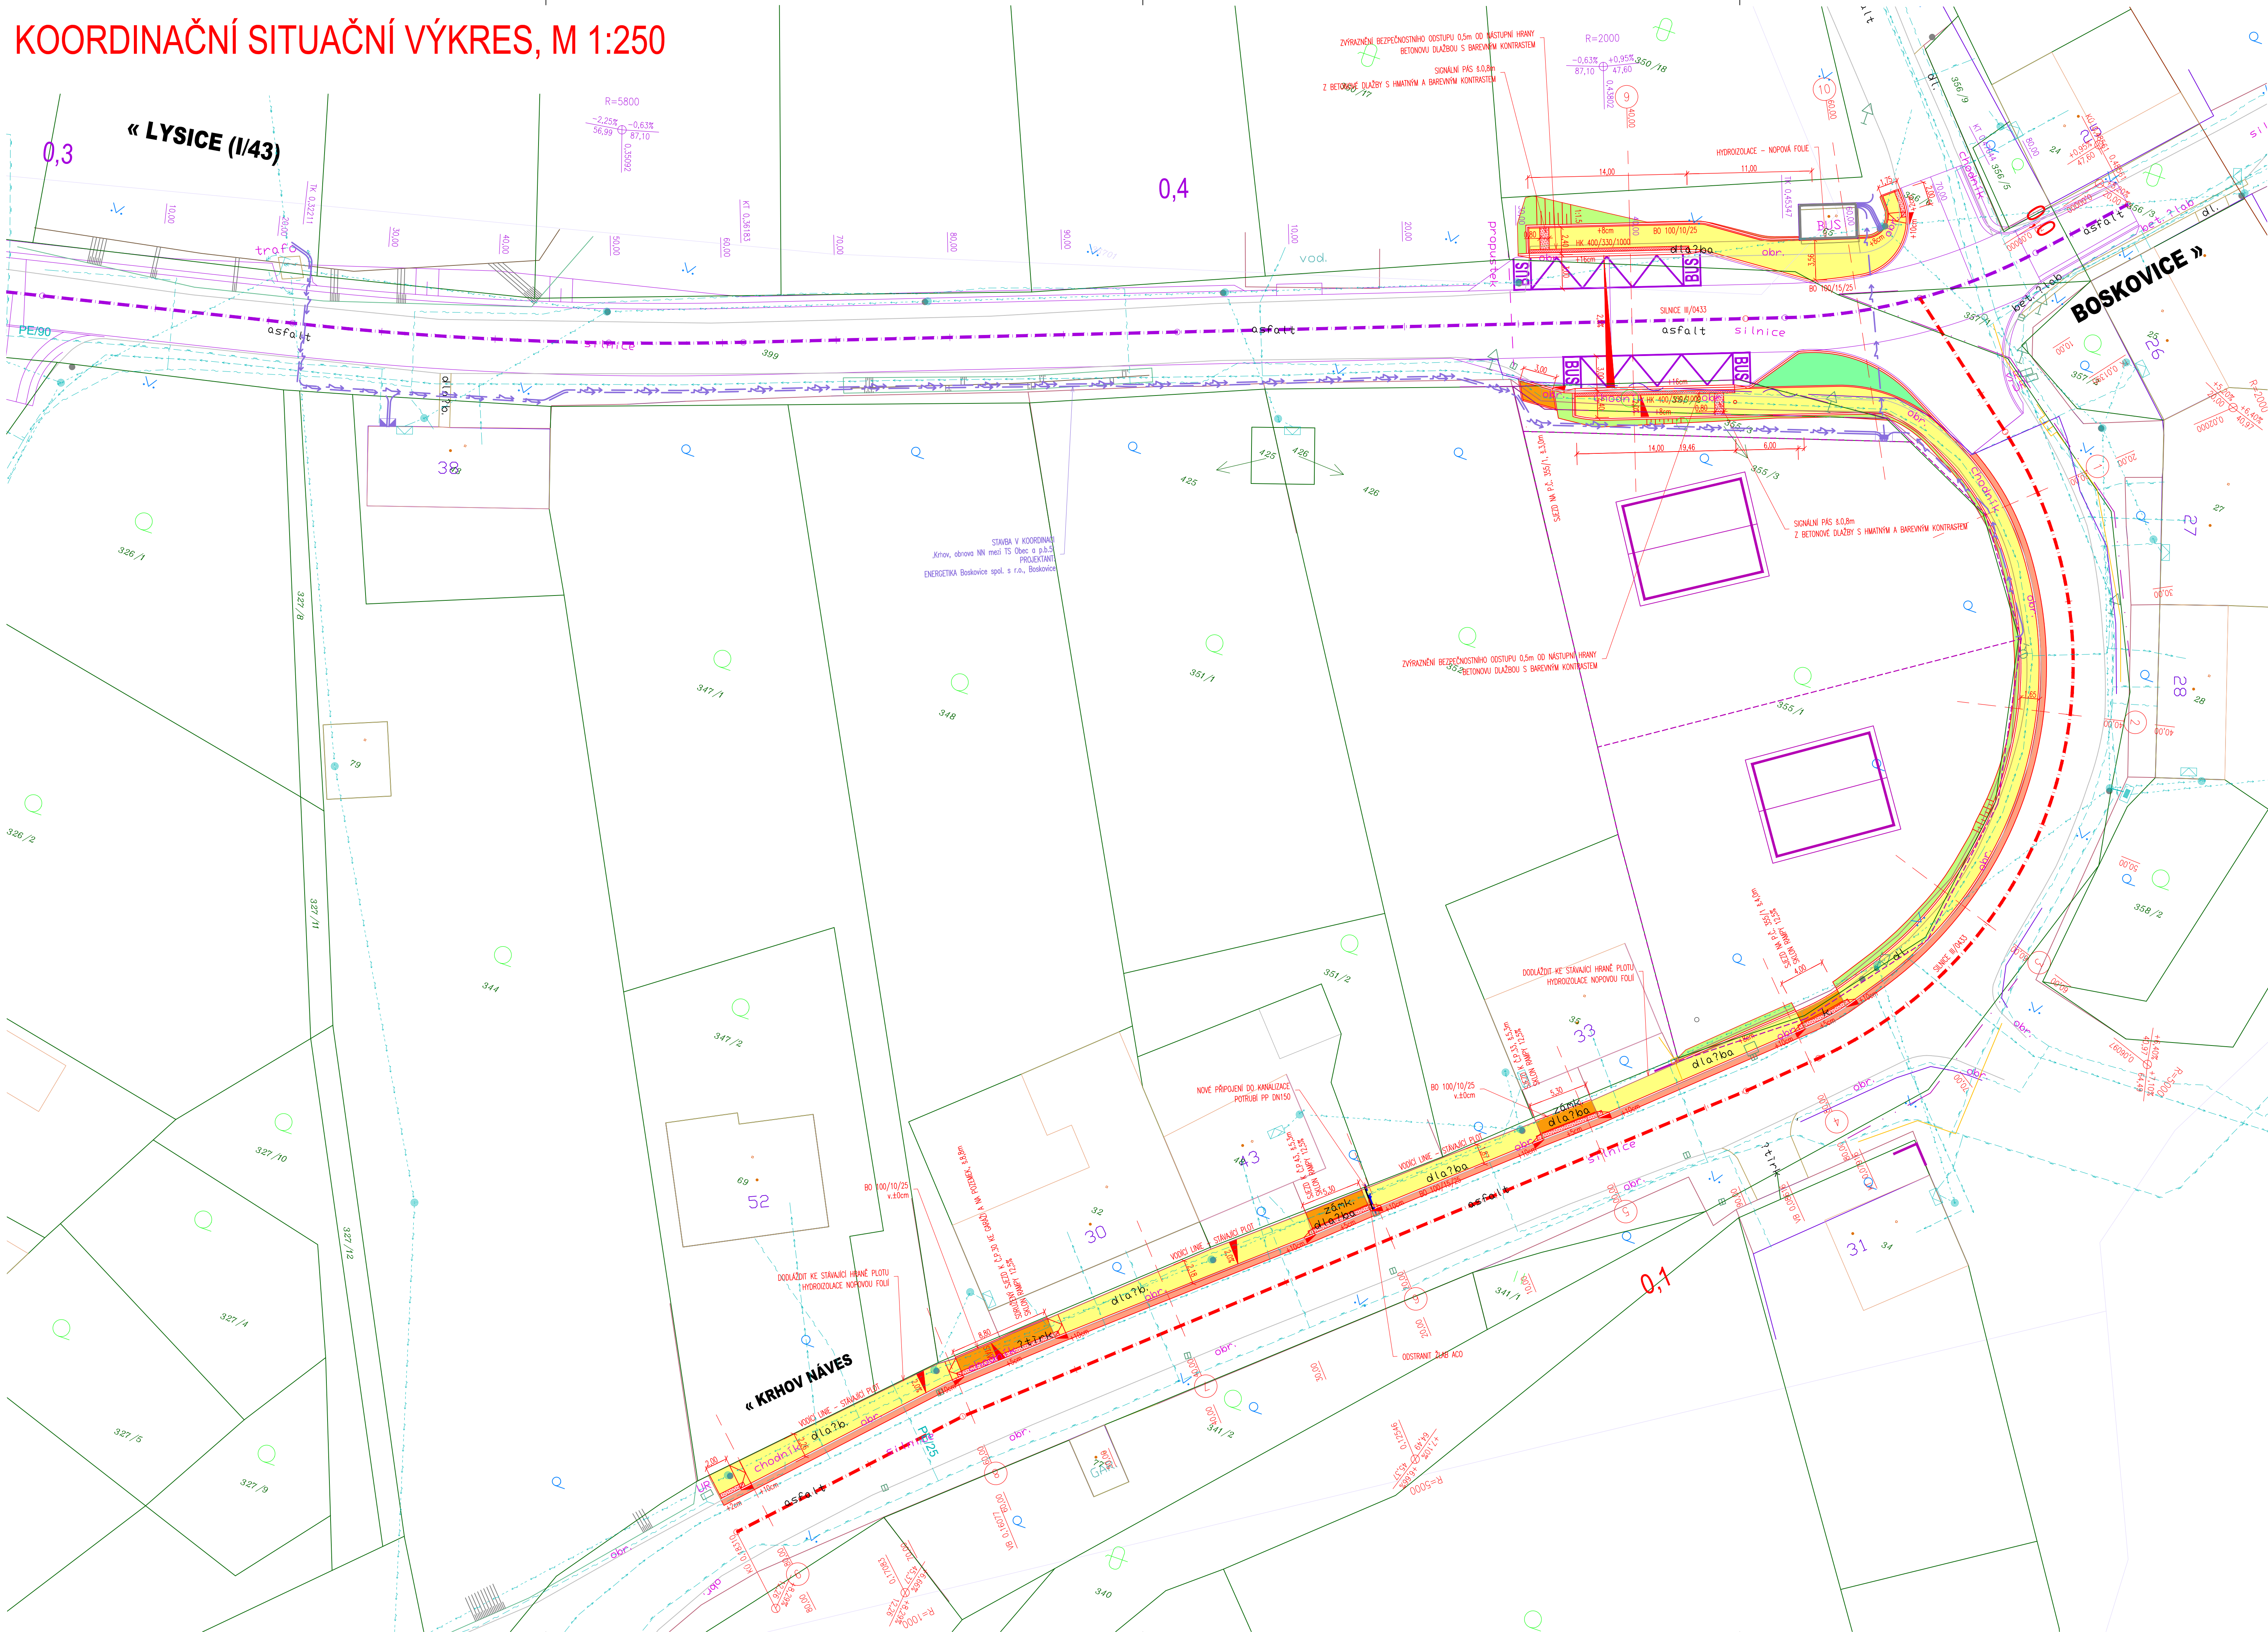

LEGENDA STAVEBNÍCH OBJEKTŮ:

OBJEKT	NÁZEV OBJEKTU
000	OBJEKTY PŘÍPRAVY STAVENIŠTĚ
100	OBJEKTY POZEMNÍCH KOMUNIKACÍ
102	STAVBNÍ ÚPRAVY A ROZŠÍŘENÍ CHODNIKU
200	MOSTNÍ OBJEKTY A ZDI
300	VODOHOSPODÁŘSKÉ OBJEKTY
400	ELEKTRO A SDĚLOVACÍ OBJEKTY
700	OBJEKTY POZEMNÍCH STAVEB
800	OBJEKTY ÚPRAVY ÚZEMÍ
950	VŠEOBECNÉ KONSTRUKCE A PRÁCE

LEGENDA POLOHOPISU:

hrany konstrukcí	neplodná půda
keře	lampa
zateř	hydrant nadzemní, podzemní
zahrada	šoupě voda
sloup betonový	šoupě plyn
šachta nerozšířená	šachta kanalizační
plyn_čistička	priská sdělovací
zastávka	priská plynová
uliční vprst	priská elektrická

LEGENDA STÁVAJÍCÍHO VEDENÍ INŽENÝRSKÝCH SÍTÍ:


vodovod
síť plynovod
nadzemní vedení NN
nadzemní vedení VN
sdělovací vedení podzemní

LEGENDA:

ASFALTOVÝ POVRCH – OBNOVA ASFALTOVÝCH VRSTEV
BETONOVÁ DLAŽBA CHODNÍKY
BETONOVÁ DLAŽBA – POUŽÍZENÝ POVRCH, SLEZDY, OSTRŮVKY
RELIEFNÍ DLAŽBA, UMĚLE VODICÍ LINE
TERÉNNÍ ÚPRAVY
ZEMNÍ TĚLESO – NÁSP
ZEMNÍ TĚLESO – VÝKOP
NÁBĚHOVÝ OBRUBNÍK
KOORDINOVANÁ STAVBA – "NOVOSTAVBA RODINNÝCH DOMŮ" – PROJEKTANT: ING. PETR KOLÁŘ
KOORDINOVANÁ STAVBA – "KRHOV, OBNOVA NN MEZI TS OBEC A P.Š." – PROJEKTANT: ENERGETIKA BOSKOVICE SPOL. S R.O.,
KOORDINOVANÁ STAVBA – "II/0433 KRHOV" – PROJEKTANT: DOPRAVOPROJEKT OSTRAVA A. S.
HRANY PARCEL KATASTRU

POZNÁMKA:

– INŽENÝRSKÉ SÍTĚ JSOU ZAKRESLENY INFORMATIVNĚ. PŘED ZAHÁJENÍM ZEMNÍCH PRACÍ
 NUTNO ZAJISTIT JEJICH VYTÝČENÍ
 SOUŘADNICOVÝ SYSTÉM JTSK
 VÝŠKOVÝ SYSTÉM Bpv

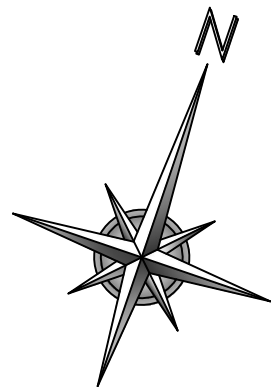

<div> <div>JN</div> <div> <div>Josef Novák</div> <div> <div>projektce dopravních staveb</div> <div>J. Huska 6, Letovice 679 61, tel.: 776 754 849</div> <div>email : novakjosef30@gmail.com</div> </div> </div> </div> <div> <div>ODPOVĚDNÝ PROJEKTANT</div> <div>JOSEF NOVÁK</div> </div> <div> <div>INVESTOR: OBEC KRHOV, KRHOV 7, 679 01, SKALICE NAD SVITAVOU</div> </div>	<div> <div>AUTORIZOVÁNO</div> <div>VYPRACOVAL</div> <div>JOSEF NOVÁK</div> </div> <div> <div>STUPĚN PD</div> <div>ZAKÁZKA</div> <div>FORMÁT</div> <div>DATUM</div> </div>	<div> <div>ČÍSLO PARÉ</div> <div>PDPs</div> <div>05/19-JN</div> <div>10 X A4</div> <div>01/2023</div> </div> <div> <div>ČÍSLO PŘÍLOHY</div> <div>C3</div> </div>
<div> <div>ČÁST PD/PŘÍLOHA</div> <div>KOORDINAČNÍ SITUAČNÍ VÝKRES</div> </div>	<div> <div>MĚŘÍTKO</div> <div>1 : 250</div> </div>	