


## KATASTRÁLNÍ SITUAČNÍ VÝKRES, M 1:250

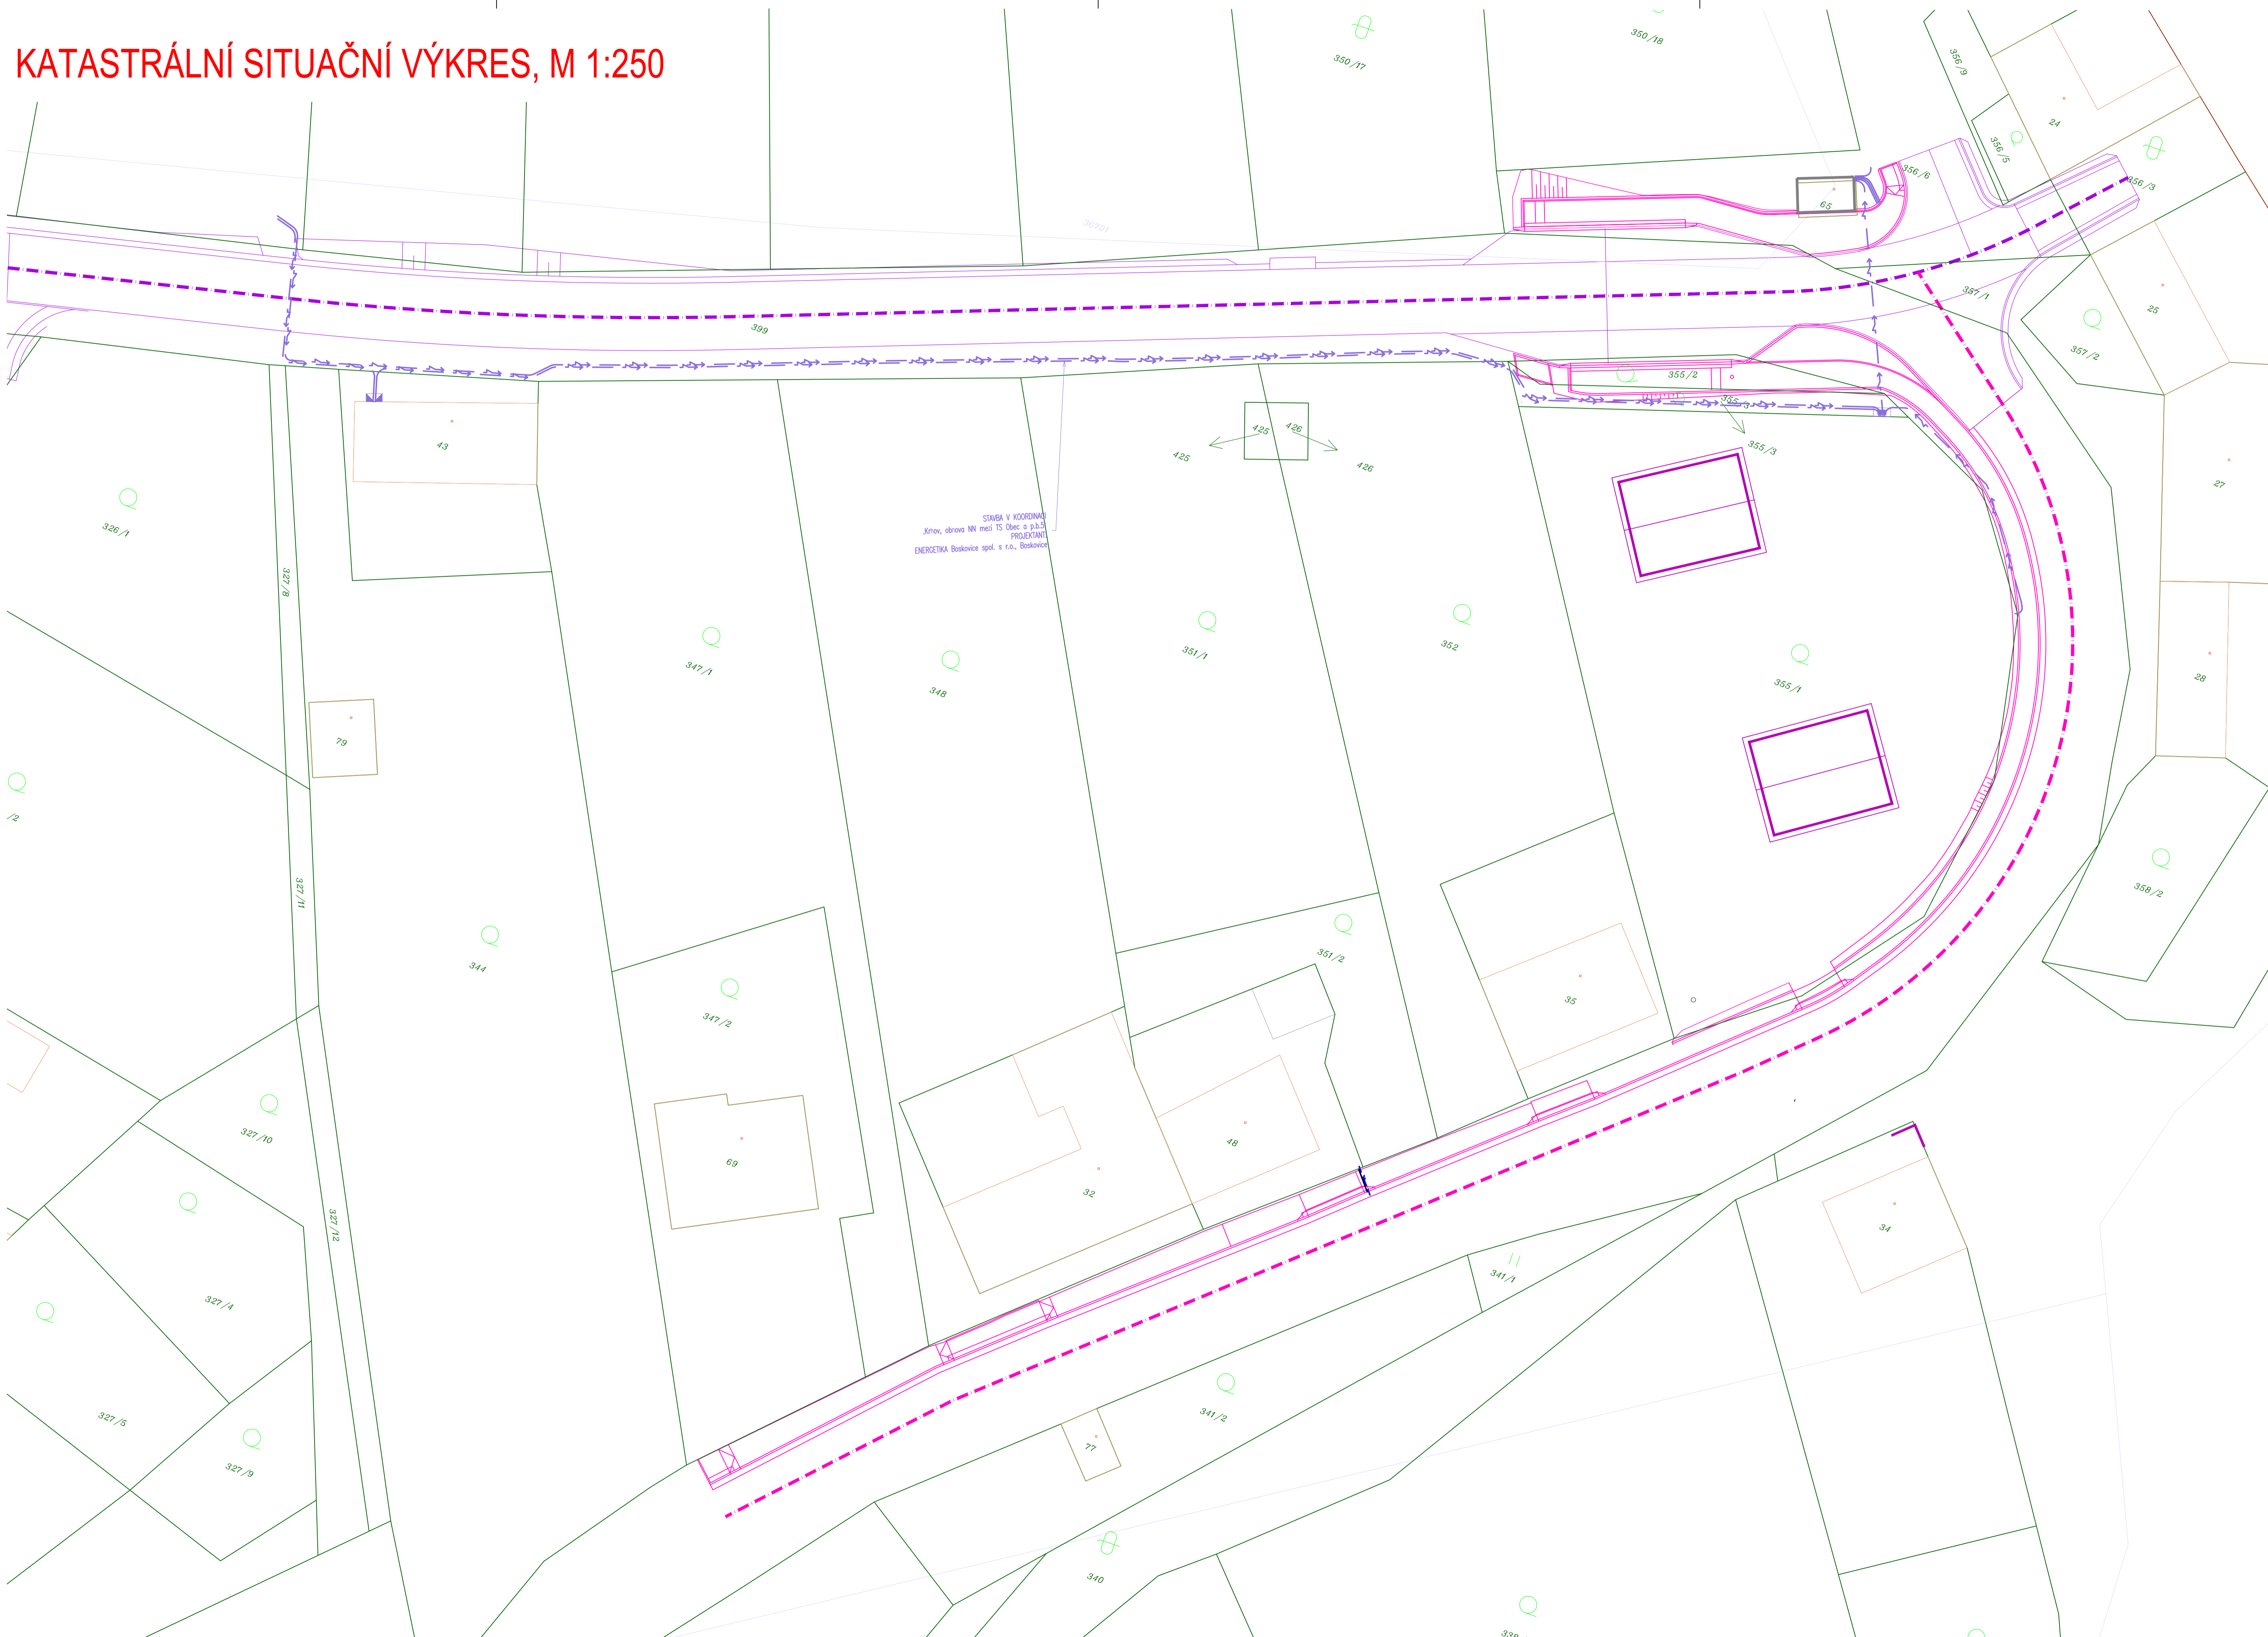


LEGENDA:

- HRANY NOVÉHO NÁVRHU STAVBY  
— HRANY KOORDINOVANÝCH STAVEB  
— HRANY PARCEL KATASTR

POZNÁMKA:

SOUŘADNICOVÝ SYSTÉM JTSK  
VÝŠKOVÝ SYSTÉM Bpv

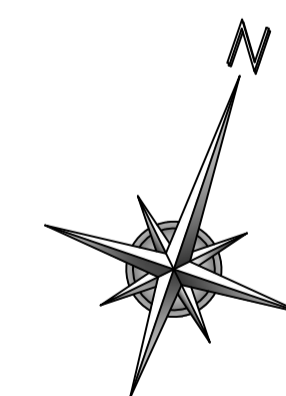

 <div> <p><b>Josef Novák</b>          projektové dopravních staveb          J. Hradka 6, Letovice 679 61, tel.: 776 754 849          email: novkosef30@gmail.com</p> </div>		AUTORIZOVÁNO		ČÍSLO PARE	
IČO:03123154					
ODPOVĚDNÝ PROJEKTANT		VYPRACOVAL			
JOSEF NOVÁK		JOSEF NOVÁK			
INVESTOR: OBEC KRHOV, KRHOV 7, 679 01, SKALICE NAD SVITAVOU					
<b>KRHOV - CHODNÍKY A VEŘEJNÉ OSVĚTLENÍ</b>  <b>C - SITUÁČNÍ VÝKRESY</b>		STUPĚŇ PD		PDPS	
		ZAKÁZKA		05/19-JN	
		FORMÁT		10 X A4	
		DATUM		01/2023	
ČÁST PODPÍŠLOHA		MĚŘÍTKO		ČÍSLO PŘÍLOHY	
KATASTRÁLNÍ SITUÁČNÍ VÝKRES		1 : 250		C2	