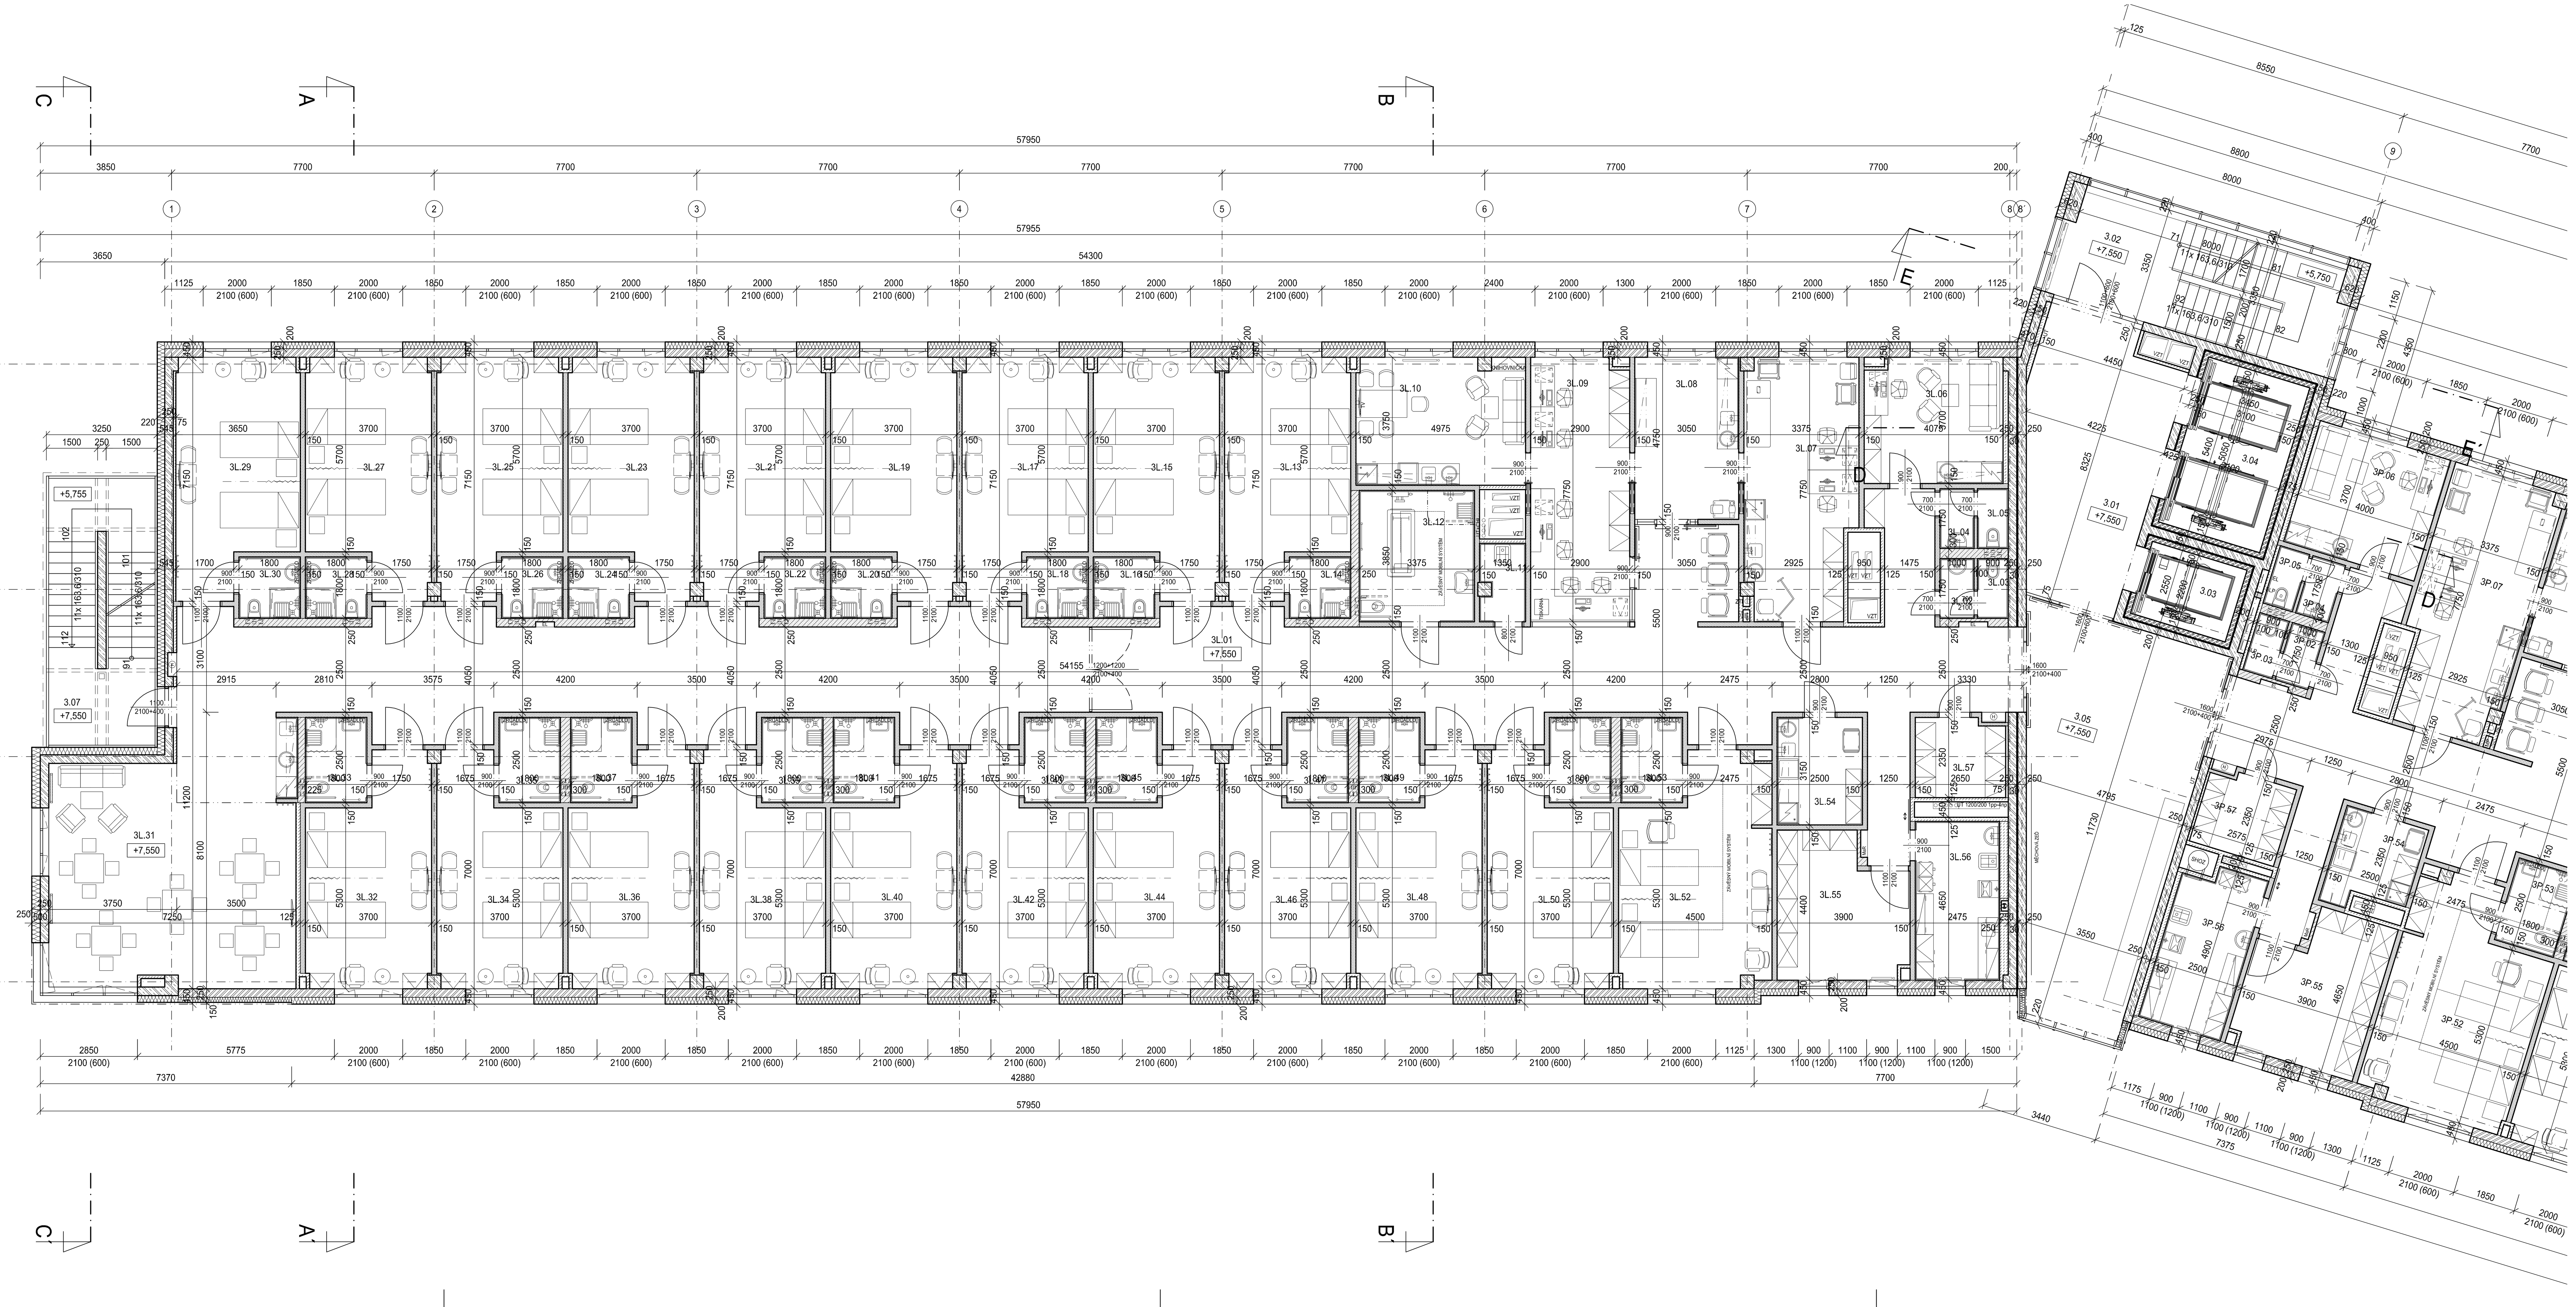

LEGENDA MÍSTNOSTÍ

Č.M.	NÁZEV MÍSTNOSTI	m²	POVRCH PODLAHY	OZ.	POVRCH STĚN	POVRCH STROPU	
3.01	HLAVNÍ VERTIKÁLA	32,20	EPOXIDOVÁ STĚRKA - TERACO	H1	—	SDK PODHLED AKUSTICKÝ	2700
3.02	HLAVNÍ SCHODIŠTĚ	28,56	EPOXIDOVÁ STĚRKA - TERACO	H3	—	—	—
3.03	VÝTAH Č. 1	6,38		—	—	—	—
3.04	VÝTAHY Č. 2, 3	15,66		—	—	—	—
3.05	HALA/SPOLEČENSKÁ ZÓNA	53,93	EPOXIDOVÁ STĚRKA - TERACO	H1	—	SDK PODHLED AKUSTICKÝ	2700
3.07	POŽÁRNÍ SCHODIŠTĚ	26,11	POROROŠT.PODLAHA	—	OCELOVÁ KONSTRUKCE	—	—
3.08	POŽÁRNÍ SCHODIŠTĚ	26,11	POROROŠT.PODLAHA	—	OCELOVÁ KONSTRUKCE	—	—
3L.01	CHODBA	189,25	PVC 2	B1	—	KAZETOVÝ / SDK PODHLED	2500
3L.02	WC PŘEDSÍŇ	1,86	KERAMICKÁ DLAŽBA 1	I1	K.O. v=H.H. ZÁRUBNĚ DVEŘÍ	SDK PODHLED	2500
3L.03	WC	1,65	KERAMICKÁ DLAŽBA 1	I1	K.O. v=H.H. ZÁRUBNĚ DVEŘÍ	SDK PODHLED	2500
3L.04	WC PŘEDSÍŇ	1,86	KERAMICKÁ DLAŽBA 1	I1	K.O. v=H.H. ZÁRUBNĚ DVEŘÍ	SDK PODHLED	2500
3L.05	WC	1,65	KERAMICKÁ DLAŽBA 1	I1	K.O. v=H.H. ZÁRUBNĚ DVEŘÍ	SDK PODHLED	2500
3L.06	POKOJ LÉKAŘE	14,81	PVC 1	A1	K.O. ZA LINKOU v=1500mm	KAZETOVÝ PODHLED	2700
3L.07	VYŠETŘOVNA	24,68	PVC 1	A1	K.O. ZA LINKOU v=1500mm	KAZETOVÝ PODHLED	2700
3L.08	PŘÍPRAVNA SESTER	14,75	PVC 2	B1	K.O. ZA LINKOU v=1500mm	KAZETOVÝ PODHLED	2700
3L.09	SESTERNA, RECEPCE	22,52	PVC 2	B1	—	KAZETOVÝ PODHLED	2700
3L.10	DMZ	18,51	PVC 2	B1	K.O. ZA LINKOU v=1500mm	KAZETOVÝ PODHLED	2700
3L.11	ÚKLID	3,09	KERAMICKÁ DLAŽBA 1	I1	K.O. v=H.H. ZÁRUBNĚ DVEŘÍ	SDK PODHLED	2500
3L.12	OČISTA PACIENTA	13,16	KERAMICKÁ DLAŽBA 2	J1	K.O. v=H.H. ZÁRUBNĚ DVEŘÍ	SDK PODHL.IMPREGNOVANÝ	2500
3L.13	POKOJ LRP (2L)	23,61	PVC 1	A1	—	SDK PODHLED - THERMODESKY	2700
3L.14	HYGIENICKÁ MÍSTNOST	3,38	KERAMICKÁ DLAŽBA 2	J1	K.O. v=H.H. ZÁRUBNĚ DVEŘÍ	SDK PODHL.IMPREGNOVANÝ	2500
3L.15	POKOJ LRP (2L)	23,61	PVC 1	A1	—	SDK PODHLED - THERMODESKY	2700
3L.16	HYGIENICKÁ MÍSTNOST	3,38	KERAMICKÁ DLAŽBA 2	J1	K.O. v=H.H. ZÁRUBNĚ DVEŘÍ	SDK PODHL.IMPREGNOVANÝ	2500
3L.17	POKOJ LRP (2L)	23,61	PVC 1	A1	—	SDK PODHLED - THERMODESKY	2700
3L.18	HYGIENICKÁ MÍSTNOST	3,38	KERAMICKÁ DLAŽBA 2	J1	K.O. v=H.H. ZÁRUBNĚ DVEŘÍ	SDK PODHL.IMPREGNOVANÝ	2500
3L.19	POKOJ LRP (2L)	23,61	PVC 1	A1	—	SDK PODHLED - THERMODESKY	2700
3L.20	HYGIENICKÁ MÍSTNOST	3,38	KERAMICKÁ DLAŽBA 2	J1	K.O. v=H.H. ZÁRUBNĚ DVEŘÍ	SDK PODHL.IMPREGNOVANÝ	2500
3L.21	POKOJ LRP (2L)	23,61	PVC 1	A1	—	SDK PODHLED - THERMODESKY	2700
3L.22	HYGIENICKÁ MÍSTNOST	3,38	KERAMICKÁ DLAŽBA 2	J1	K.O. v=H.H. ZÁRUBNĚ DVEŘÍ	SDK PODHL.IMPREGNOVANÝ	2500
3L.23	POKOJ LRP (2L)	23,61	PVC 1	A1	—	SDK PODHLED - THERMODESKY	2700
3L.24	HYGIENICKÁ MÍSTNOST	3,38	KERAMICKÁ DLAŽBA 2	J1	K.O. v=H.H. ZÁRUBNĚ DVEŘÍ	SDK PODHL.IMPREGNOVANÝ	2500
3L.25	POKOJ LRP (2L)	23,61	PVC 1	A1	—	SDK PODHLED - THERMODESKY	2700
3L.26	HYGIENICKÁ MÍSTNOST	3,38	KERAMICKÁ DLAŽBA 2	J1	K.O. v=H.H. ZÁRUBNĚ DVEŘÍ	SDK PODHL.IMPREGNOVANÝ	2500
3L.27	POKOJ LRP (2L)	23,61	PVC 1	A1	—	SDK PODHLED - THERMODESKY	2700
3L.28	HYGIENICKÁ MÍSTNOST	3,38	KERAMICKÁ DLAŽBA 2	J1	K.O. v=H.H. ZÁRUBNĚ DVEŘÍ	SDK PODHL.IMPREGNOVANÝ	2500
3L.29	POKOJ LRP (2L)	23,34	PVC 1	A1	—	SDK PODHLED - THERMODESKY	2700
3L.30	HYGIENICKÁ MÍSTNOST	3,38	KERAMICKÁ DLAŽBA 2	J1	K.O. v=H.H. ZÁRUBNĚ DVEŘÍ	SDK PODHL.IMPREGNOVANÝ	2500
3L.31	DENNÍ MÍSTNOST PACIENTŮ	49,52	PVC 2	B1	K.O. ZA LINKOU v=1500 mm	KAZETOVÝ / SDK PODHLED	2700
3L.32	POKOJ LRP/VK (2L)	22,59	PVC 1	A1	—	SDK PODHLED - THERMODESKY	2700
3L.33	HYGIENICKÁ MÍSTNOST	4,64	KERAMICKÁ DLAŽBA 2	J1	K.O. v=H.H. ZÁRUBNĚ DVEŘÍ	SDK PODHL.IMPREGNOVANÝ	2500
3L.34	POKOJ LRP/VK (2L)	22,46	PVC 1	A1	—	SDK PODHLED - THERMODESKY	2700
3L.35	HYGIENICKÁ MÍSTNOST	4,64	KERAMICKÁ DLAŽBA 2	J1	K.O. v=H.H. ZÁRUBNĚ DVEŘÍ	SDK PODHL.IMPREGNOVANÝ	2500
3L.36	POKOJ LRP/VK (2L)	22,46	PVC 1	A1	—	SDK PODHLED - THERMODESKY	2700
3L.37	HYGIENICKÁ MÍSTNOST	4,64	KERAMICKÁ DLAŽBA 2	J1	K.O. v=H.H. ZÁRUBNĚ DVEŘÍ	SDK PODHL.IMPREGNOVANÝ	2500
3L.38	POKOJ LRP/VK (2L)	22,46	PVC 1	A1	—	SDK PODHLED - THERMODESKY	2700
3L.39	HYGIENICKÁ MÍSTNOST	4,64	KERAMICKÁ DLAŽBA 2	J1	K.O. v=H.H. ZÁRUBNĚ DVEŘÍ	SDK PODHL.IMPREGNOVANÝ	2500
3L.40	POKOJ LRP/VK (2L)	22,46	PVC 1	A1	—	SDK PODHLED - THERMODESKY	2700
3L.41	HYGIENICKÁ MÍSTNOST	4,64	KERAMICKÁ DLAŽBA 2	J1	K.O. v=H.H. ZÁRUBNĚ DVEŘÍ	SDK PODHL.IMPREGNOVANÝ	2500
3L.42	POKOJ LRP/VK (2L)	22,46	PVC 1	A1	—	SDK PODHLED - THERMODESKY	2700
3L.43	HYGIENICKÁ MÍSTNOST	4,64	KERAMICKÁ DLAŽBA 2	J1	K.O. v=H.H. ZÁRUBNĚ DVEŘÍ	SDK PODHL.IMPREGNOVANÝ	2500
3L.44	POKOJ LRP/VK (2L)	22,46	PVC 1	A1	—	SDK PODHLED - THERMODESKY	2700
3L.45	HYGIENICKÁ MÍSTNOST	4,64	KERAMICKÁ DLAŽBA 2	J1	K.O. v=H.H. ZÁRUBNĚ DVEŘÍ	SDK PODHL.IMPREGNOVANÝ	2500
3L.46	POKOJ LRP/VK (2L)	22,46	PVC 1	A1	—	SDK PODHLED - THERMODESKY	2700
3L.47	HYGIENICKÁ MÍSTNOST	4,64	KERAMICKÁ DLAŽBA 2	J1	K.O. v=H.H. ZÁRUBNĚ DVEŘÍ	SDK PODHL.IMPREGNOVANÝ	2500
3L.48	POKOJ LRP/VK (2L)	22,46	PVC 1	A1	—	SDK PODHLED - THERMODESKY	2700
3L.49	HYGIENICKÁ MÍSTNOST	4,64	KERAMICKÁ DLAŽBA 2	J1	K.O. v=H.H. ZÁRUBNĚ DVEŘÍ	SDK PODHL.IMPREGNOVANÝ	2500
3L.50	POKOJ LRP/VK (2L)	22,46	PVC 1	A1	—	SDK PODHLED - THERMODESKY	2700
3L.51	HYGIENICKÁ MÍSTNOST	4,64	KERAMICKÁ DLAŽBA 2	J1	K.O. v=H.H. ZÁRUBNĚ DVEŘÍ	SDK PODHL.IMPREGNOVANÝ	2500
3L.52	POKOJ LRP/VK (2L)	27,45	PVC 1	A1	—	SDK PODHLED - THERMODESKY	2700
3L.53	HYGIENICKÁ MÍSTNOST	4,64	KERAMICKÁ DLAŽBA 2	J1	K.O. v=H.H. ZÁRUBNĚ DVEŘÍ	SDK PODHL.IMPREGNOVANÝ	2500
3L.54	ČAJOVÁ KUCHYŇKA	8,01	PVC 2	B1	K.O. ZA LINKOU v=1500mm	KAZETOVÝ PODHLED	2500
3L.55	SKLAD	15,48	PVC 2	B1	—	KAZETOVÝ PODHLED	2500
3L.56	ČISTICÍ MÍSTNOST, ŠPINAVÉ PRÁDLO	12,11	KERAMICKÁ DLAŽBA 1	I1	K.O. v=H.H. ZÁRUBNĚ DVEŘÍ	KAZETOVÝ PODHLED	2500
3L.57	SKLAD ČISTÉHO PRÁDLA	6,16	PVC 2	B1	K.O. v=H.H. ZÁRUBNĚ DVEŘÍ	KAZETOVÝ PODHLED	2500

LEGENDA MATERIÁLŮ

ŽELEZOBETONOVÉ MONOLITICKÉ KONSTRUKCE HLAVNÍHO SKELETU OBJEKTU (SLOUPY, STROPNÍ DESKY), BETON TŘÍDY C30/37, C25/30, VÝZTUŽ R 10505, VIZ KONSTRUKČNÍ ŘEŠENÍ

ZDIVO Z BROUŠENÝCH CIHELNÝCH BLOKŮ NA TENKOVRSTVOU MALTU, SKLADEBNÁ TL. ZDIVA 250 mm, ROZMĚR 330/250/249 mm, TŘÍDA PEVNOSTI V TLAKU P15, λ ≤0,30 W/mK

DUTINOVÉ TVAROVKY Z PROSTÉHO VIBROLISOVANÉHO BETONU (ZTRACENÉ BEDNĚNÍ), ROZMĚR 150/250/500 mm, VYPLNĚNÉ VYZTUŽENÝM BETONEM, VIZ KONSTRUKČNÍ ŘEŠENÍ

ZATEPLENÍ FASÁDY MINERÁLNÍMI DESKAMI S PODÉLNÝMI VLÁKNY. TLOUŠŤKA A DRUH DLE PENB, SOUČINITEL TEPELNÉ VODIVOSTI λ =0,036 W/mK. ZATEPLENÍ ZÁKLADŮ A SOKLOVÉ ČÁSTI DESKOU POLYSTYRENU XPS λ =0,034 W/mK.

ZDIVO PŘÍČEK V PODZEMNÍM PODLAŽÍ Z BROUŠENÝCH CIHELNÝCH BLOKŮ NA TENKOVRSTVOU MALTU, SKLADEBNÁ TL. ZDIVA 100, 150, 200 mm, ROZMĚR 497/80/249 mm, 497/140/249 mm A 372/190/249 mm, TŘÍDA PEVNOSTI V TLAKU P10, P15

SÁDROKARTONOVÁ PŘÍČKA JEDNODUCHÉ KCE S DVOJITÝM OPLÁŠTĚNÍM (Z PROTIPOŽÁRNÍCH SÁDROKARTONOVÝCH DESEK TYPU DF/DFH2), TL. 100 mm A 150 mm, SKLADBA: 2x 12,5 mm + VÝPLŇ Z MINERÁLNÍCH DESEK TL. 40 mm / 75 mm + 2x 12,5 mm, VÁŽENÁ LABORATORNÍ NEPRŮZVUČNOST Rw=50 dB (TL. 100 mm), Rw=55 dB (TL. 150 mm)

SÁDROKARTONOVÁ INSTALAČNÍ PŘÍČKA DVOJITÉ KCE S DVOJITÝM OPLÁŠTĚNÍM (Z PROTIPOŽÁRNÍCH SÁDROKARTONOVÝCH DESEK TYPU DF/DFH2), TL. ≥220 mm, SKLADBA: 2x 12,5 mm + VÝPLŇ Z MINERÁLNÍCH DESEK TL. 40 mm + PŘÍČNÉ VÝZTUHY + 2x 12,5 mm, VÁŽENÁ LABORATORNÍ NEPRŮZVUČNOST Rw=52 dB

SÁDROKARTONOVÁ DVOJITÁ PŘÍČKA DVOJITÉ KCE S DVOJITÝM OPLÁŠTĚNÍM (Z PROTIPOŽÁRNÍCH SÁDROKARTONOVÝCH DESEK TYPU DF/DFH2), TL. ≥250 mm, SKLADBA: 2x 12,5 mm + VÝPLŇ Z MINERÁLNÍCH DESEK TL. 2x 60 mm + PŘÍČNÉ VÝZTUHY + 2x 12,5 mm, VÁŽENÁ LABORATORNÍ NEPRŮZVUČNOST Rw=60 dB

SÁDROKARTONOVÁ ŠACHTOVÁ (PŘEDSAZENÁ) STĚNA TL. 100 mm A 125 mm JEDNODUCHÉ KCE S DVOJITÝM OPLÁŠTĚNÍM (Z PROTIPOŽÁRNÍCH SÁDROKARTONOVÝCH DESEK TYPU DF/DFH2), SKLADBA: 2x12,5 mm + VÝPLŇ Z MINERÁLNÍCH DESEK TL. 40 mm, VÁŽENÁ LABORATORNÍ NEPRŮZVUČNOST Rw=36 dB

LEHKÉ SANITÁRNÍ INTERIÉROVÉ PŘÍČKY, PROVEDENÍ Z KOVOVÉHO NOSNÉHO SYSTÉMU Z HLINÍKOVÝCH KOMAXITOVANÝCH PROFILŮ, PLOŠNÝ MATERIÁL Z KOMPAKTNÍHO VYSOKOTLAKÉHO LAMINÁTU - HPL, TL. DESKY 13 mm (PLATÍ PRO HYDROTERAPII) NEBO Z OBOUSTRANNĚ ZALISOVANÉHO LAMINÁTU NA JÁDŘE Z DTD, TL. DESKY 25,7mm (V OSTATNÍCH PŘÍPADECH)

±0,000 = 180,500 m n.m.

Revize	Vypracoval	Popis revize	Datum

LT PROJEKT – PROJEKTOVÁNÍ ZDRAVOTNICKÉ VÝSTAVBY

INTAR

Hlavní inženýr projektu: ING. MARTIN FORAL
Architekt projektu: ING. ARCH. K. ADAMSON, MSC

Investor: Thermal Pasohlávky a.s.
Pasohlávky 1, 691 22 Pasohlávky
+420 541 654 102
www.thermalpasohlavky.cz

Profese: ARCH - STAV

Zpracovatel dílu:
Projektová společnost Sanatorium Pálava
Společník 1 - LT PROJEKT a.s., Kroftova 45, 616 00 Brno
Společník 2 - INTAR a.s., Bezručova 81/17a, 602 00 Brno
www: www.ltprojekt.cz www.intar.cz

Autorizace:

Odpovědný projektant:	Vypracoval:	Kontroloval:
ING. MARTIN FORAL	ING. IVO PRŮCHA	ING. MARTIN FORAL

Akce: **SANATORIUM PÁLAVA**
ODBORNÝ LÉČEBNÝ ÚSTAV PASOHLÁVKY

Zakázkové číslo:	02 - 2021
Paré:	
Datum:	05 - 2022
Stupeň:	DUR+DSP
Formát:	12 A4

Objekt: BUDOVA OLÚ SO 01

Obsah: **PŮDORYS 3.NP / levé křídlo**

Měřítko: **1:100**

Číslo výkresu: **D.1.01.1-110**