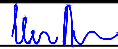


Rozváděč RK

TECHNICKÉ ÚDAJE

TYP PROVEDENÍ:	OCELOPLECHOVÝ NÁSTĚNNÝ ROZVÁDĚČ PRO MONTÁŽ NA POVRCH
ROZMĚRY:	800 x 1260 x 270 mm (š x v x hl.), typ BPM-O-800/12
PŘÍVOD:	SHORA
VÝVOD:	SHORA
IP:	55/00
ROZVODNÁ SOUSTAVA:	3NPE 400/230V 50Hz TN-C-S
	OCHRANA PŘED ÚRAZEM ELEKTRICKÝM PROUDEM DLE ČSN 33 2000-4-41 ed.3
	ŽIVÝCH ČÁSTÍ: OCHRANA IZOLACÍ, OCHRANA KRYTY A PŘEPÁŽKAMI, OCHRANA ZÁBRANOU,
	OCHRANA POLOHOU, OCHRANA DOPLŇKOVOU IZOLACÍ
	NEŽIVÝCH ČÁSTÍ: AUTOMATICKÉ ODPOJENÍ OD ZDROJE
	DOPLNĚNA - PROUDOVÝM CHRÁNIČEM
	- OCHRANNÝM POSPOJOVÁNÍM
	OCHRANA MALÝM NAPĚTÍM SELV A PELV
Pi :	7,1 kW
SOUDOBOST:	1,0
Pp :	7,1 kW
POZNÁMKA:	


<div>Petr Winkler Skácelova 3063/5 695 01 Hodonín tel.:603 513 362 IČ: 88842711 ČKAIT: 1005185</div>	Odpovědný projektant:	Vypracoval:				
	Petr Winkler	Petr Winkler		datum	02/2023	
	investor:	Střední škola polytechnická Kyjov, příspěvková organizace, Havlíčkova 1223/17, 697 01 Kyjov		číslo výkresu	D.1.4.6-09	
	název stavby:	REKONSTRUKCE ZDROJE TEPLA A OTOPNÉ SOUSTAVY		formát	1xA4	
	název výkresu:	Rozváděč RK		počet stran	15	
				strana číslo	1	

3NPE stř. 50Hz 400/230V/TN-C-S In=40A Ik" do10kA


N
PE
MET

ČÍSL.OBV.	PE9	PE10	PE11	PE12	PE13	PE14	PE15	PE16	PE17	PE18				
KABEL	H07V-U	H07V-U	H07V-U	H07V-U	H07V-U	H07V-U	H07V-U	H07V-K	H07V-K	H07V-K				
PRŮŘEZ	6	6	6	6	6	6	6	10	10	10				
Č.KABELU	WS9	WS10	WS11	WS12	WS13	WS14	WS15	WS16	WS17	WS18				
Pi (kW)														
KAM	doplň.pospoj.	doplň.pospoj.	doplň.pospoj.	doplň.pospoj.	doplň.pospoj.	doplň.pospoj.	doplň.pospoj.	doplň.pospoj.	doplň.pospoj.	doplň.pospoj.				
	větev top.č.1	větev top.č.2	větev top.č.3	větev top.č.4	větev top.č.5	cirkulační	neutralizační	přívod vody	kovová	kabel.úložný				

čerpadlo TUV box komínová vložka systém

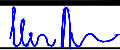Petr Winkler Skácelova 3063/5 695 01 Hodonín tel.:603 513 362 IČ: 88842711 ČKAIT: 1005185	Odpovědný projektant:		Vypracoval:		
	Petr Winkler		Petr Winkler		
	investor:		Střední škola polytechnická Kyjov, příspěvková organizace, Havlíčkova 1223/17, 697 01 Kyjov		
	název stavby:		REKONSTRUKCE ZDROJE TEPLA A OTOPNÉ SOUSTAVY		
	název výkresu:		Rozváděč RK		
datum		02/2023		číslo výkresu	
				D.1.4.6-09	
				formát	
				1xA4	
				počet stran	
				15	
				strana číslo	
				3	

zapojení TOTAL STOP

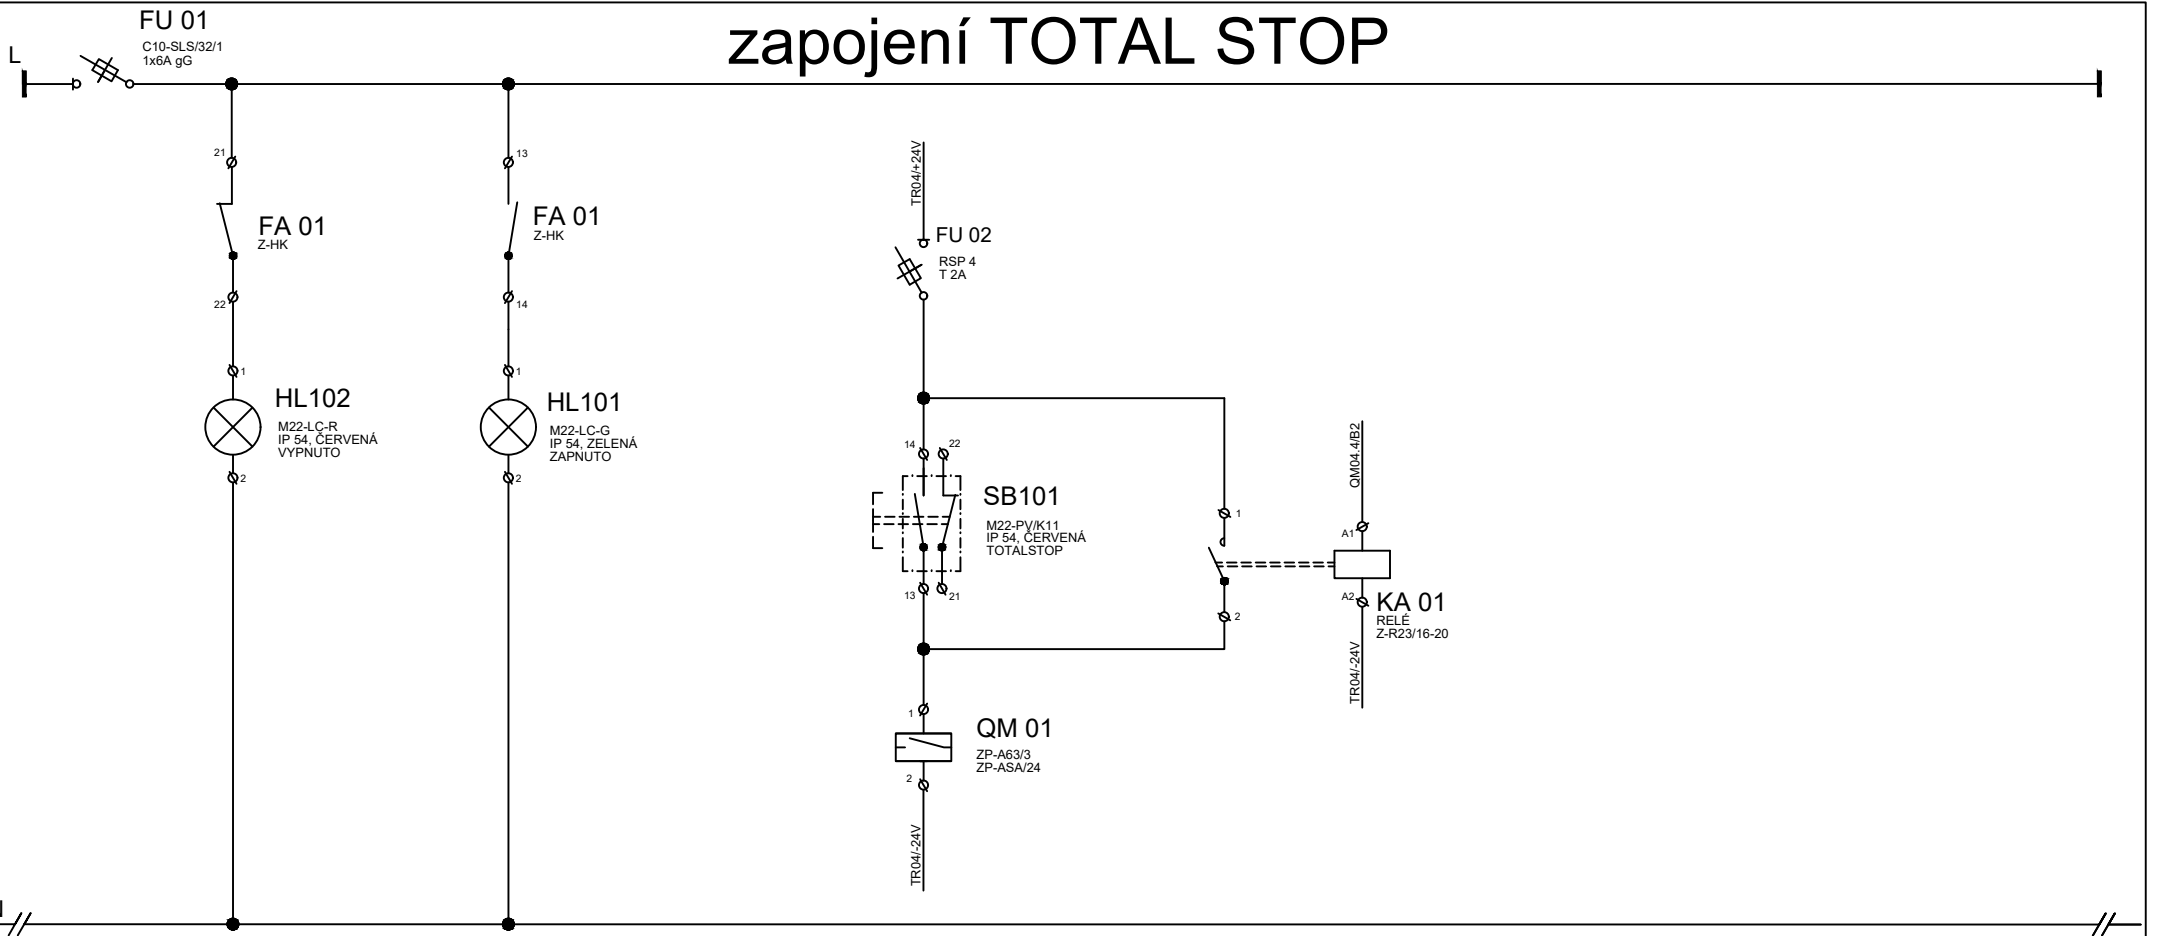

ČÍSL.OBV.														
KABEL														
PRŮŘEZ														
Č.KABELU														
Pi (kW)														
KAM														

SIGNALIZAČNÍ A OVLÁDACÍ PRVKY UMÍSTNIT VE DVEŘÍCH ROZVADĚČE
POJISTKA FU 02 OZNAČENA "NEVYPÍNAT - HLAVNÍ VYPÍNAČ"

Petr Winkler
Skácelova 3063/5
695 01 Hodonín
tel.:603 513 362
IČ: 88842711
ČKAIT: 1005185

Odpovědný projektant:

Petr Winkler

Vypracoval:

Petr Winkler

investor:

Střední škola polytechnická Kyjov, příspěvková organizace, Havlíčkova 1223/17, 697 01 Kyjov

název stavby:

REKONSTRUKCE ZDROJE TEPLA A OTOPNÉ SOUSTAVY

název výkresu:

Rozváděč RK

datum

02/2023

číslo výkresu

D.1.4.6-09

formát


1xA4

počet stran

15

strana číslo

4

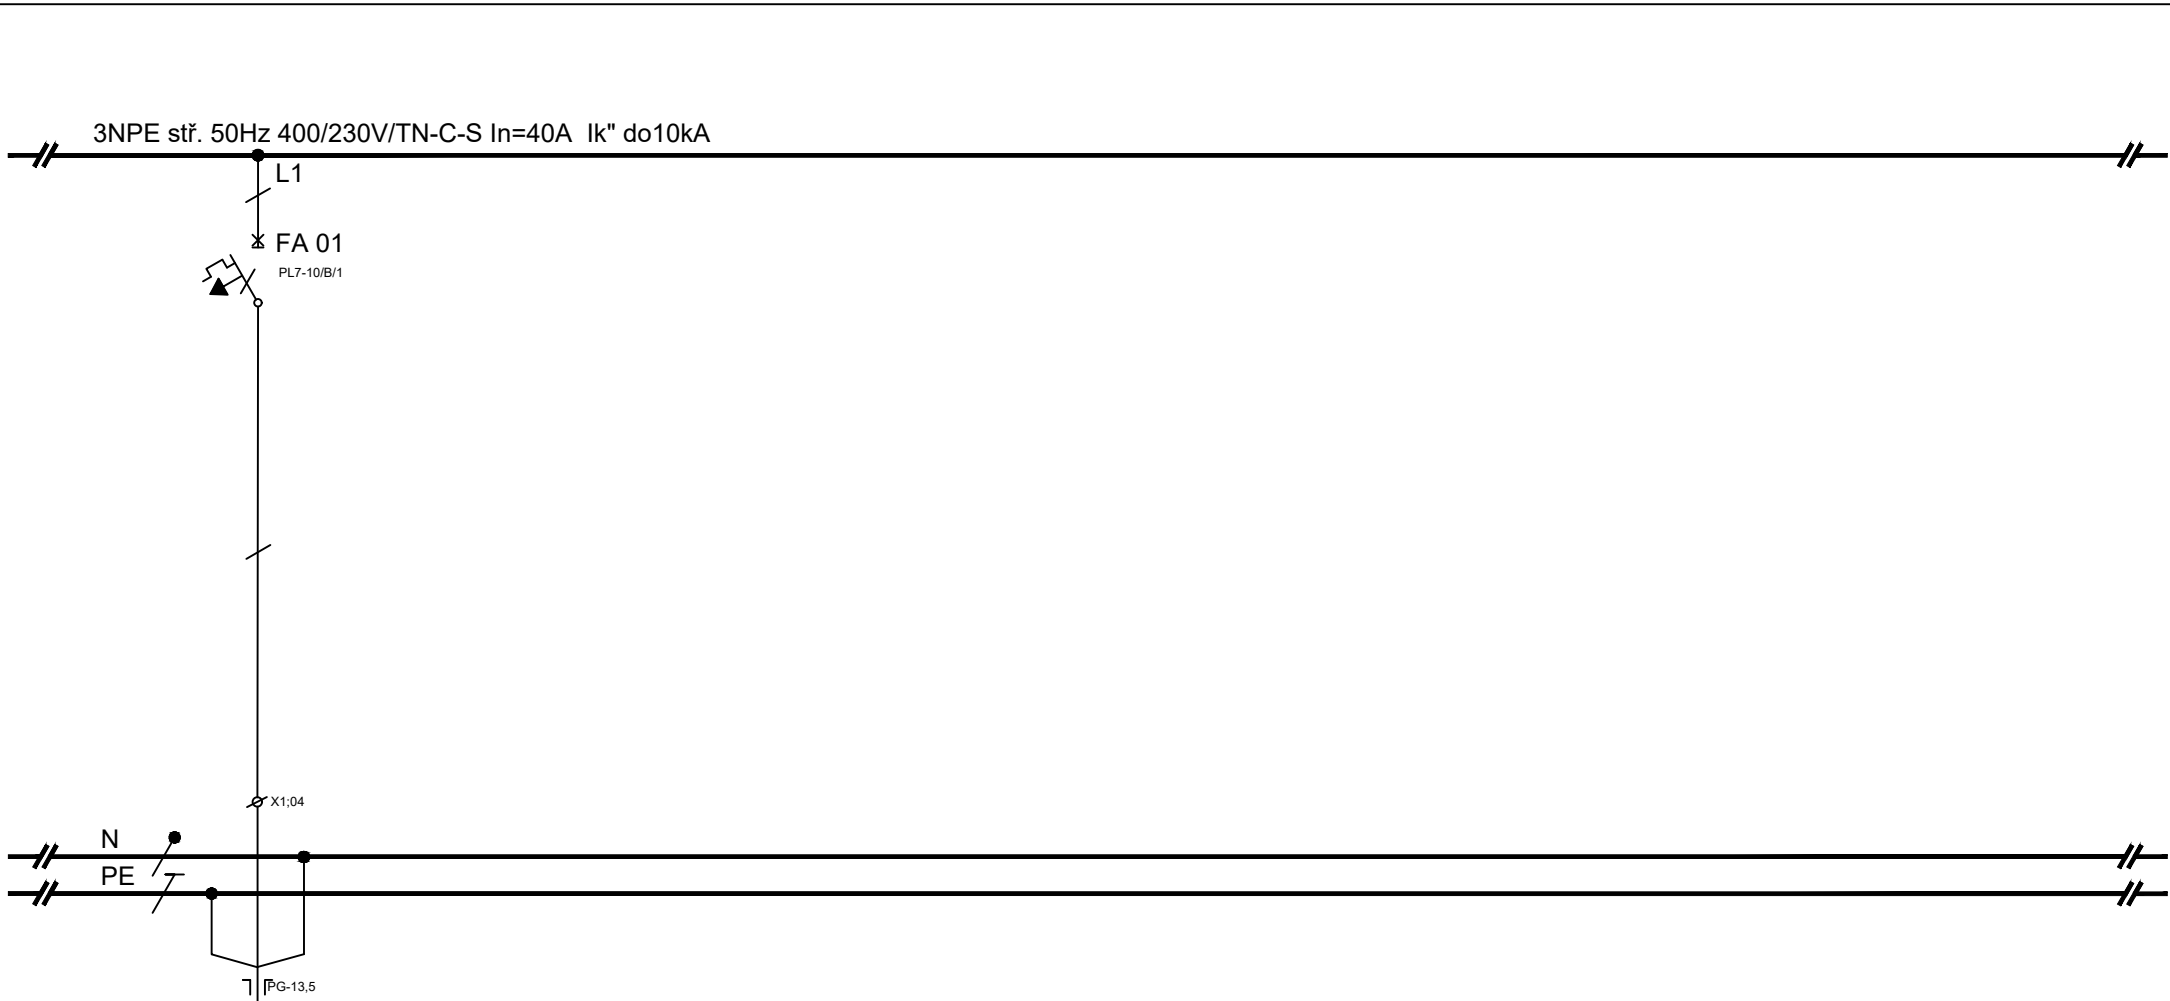

ČÍSL.OBV.	S1													
KABEL	CYKY-J													
PRŮŘEZ	3x1,5													
Č.KABELU	WLS1													
Pi (kW)	0,2													
KAM	osvětlení													
	kotelna													

Petr Winkler

Skácelova 3063/5

695 01 Hodonín

tel.:603 513 362

IČ: 88842711

ČKAIT: 1005185

Odpovědný projektant:

Petr Winkler

investor:

Střední škola polytechnická Kyjov, příspěvková organizace, Havlíčkova 1223/17, 697 01 Kyjov

název stavby:


REKONSTRUKCE ZDROJE TEPLA A OTOPNÉ SOUSTAVY

název výkresu:

Rozváděč RK

Vypracoval:

Petr Winkler

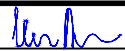

datum

02/2023

číslo výkresu

D.1.4.6-09

formát

1xA4

počet stran


15

strana číslo

5




	datum	02/2023
OV	číslo výkresu	D.1.4.6-09
	formát	1xA4
	počet stran	15
	strana číslo	7

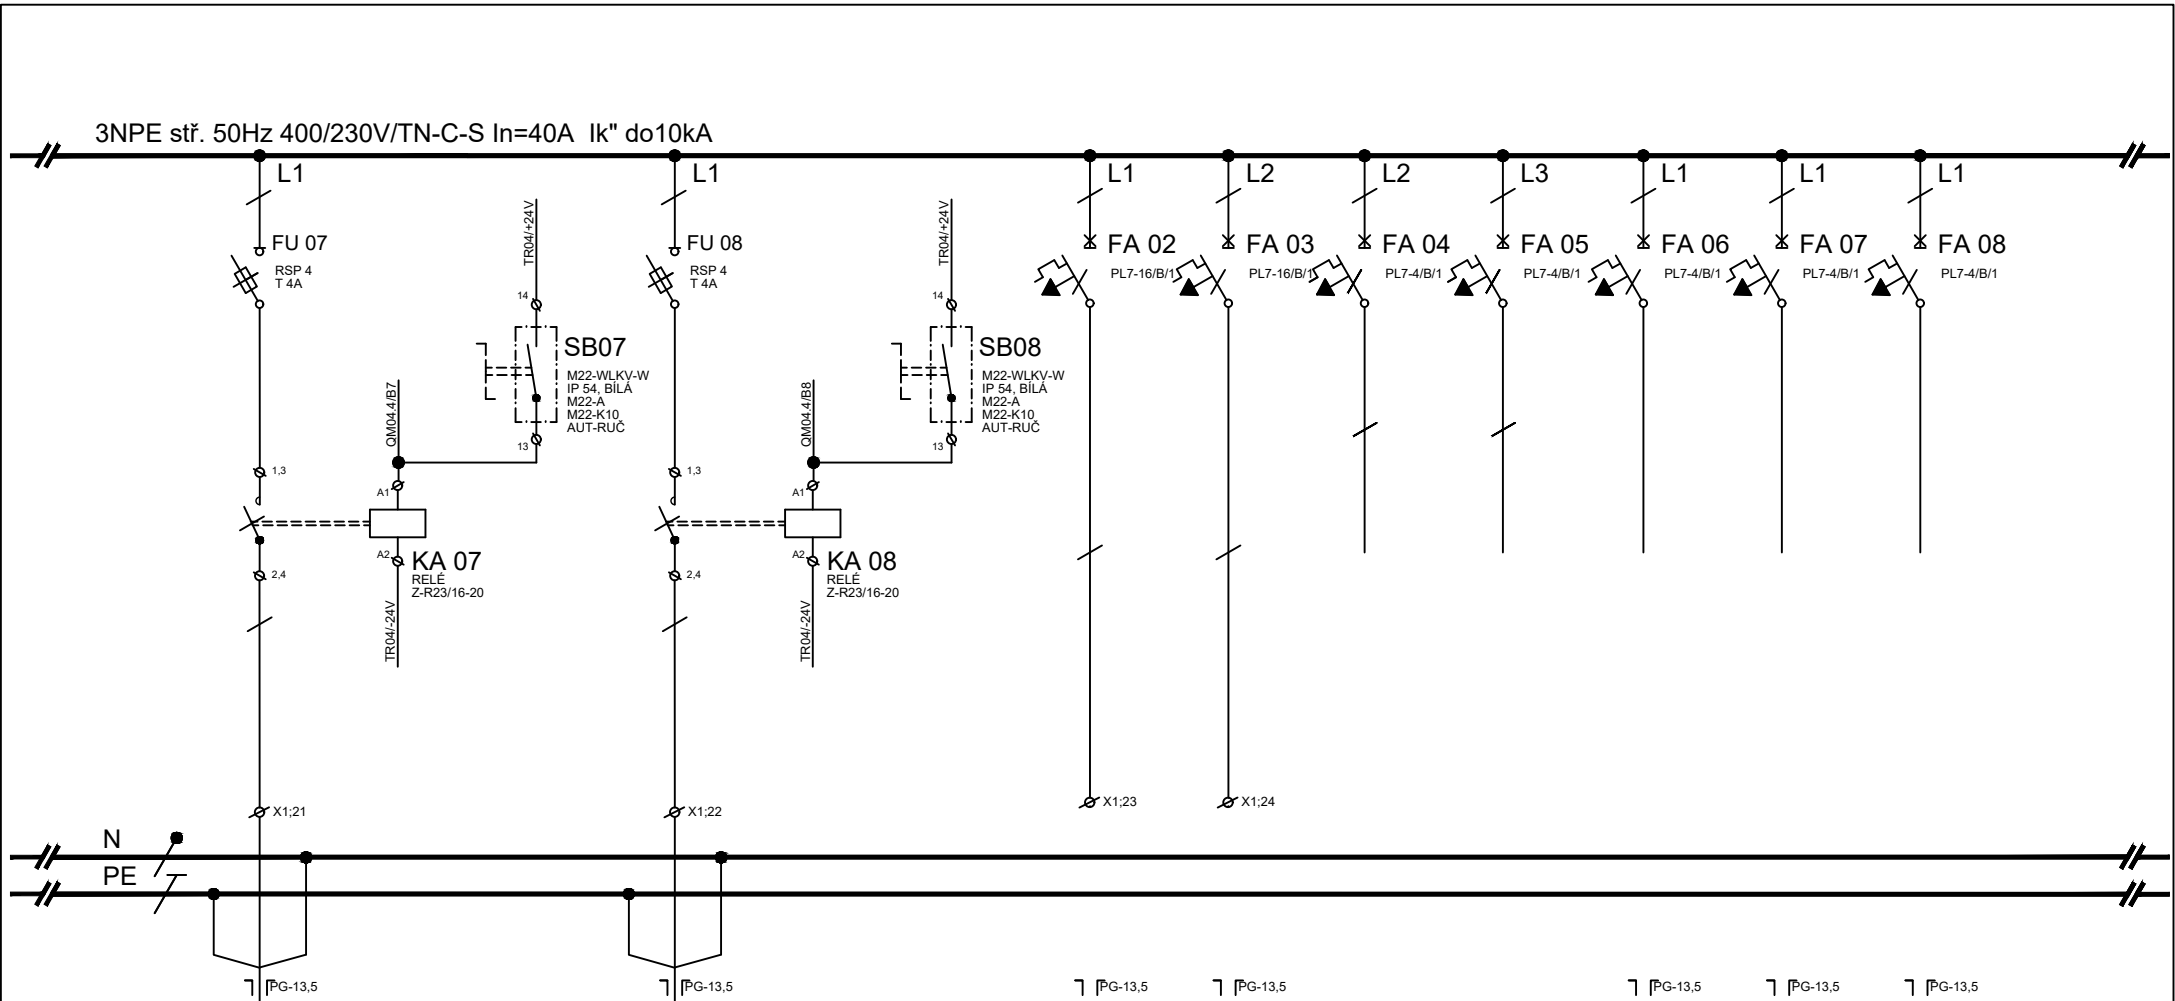

ČÍSL.OBV.	DO7			DO8									
KABEL	H05VV-F			H05VV-F									
PRŮŘEZ	3G0,75			3G0,75									
Č.KABELU	WLDO7			WLDO8									
Pi (kW)	0,1			0,1				0,5	0,5	0,1	0,1	0,1	
KAM	vývod 230V			vývod 230V			rezerva	rezerva	zdroj	zdroj	sběrníkový m.	sběrníkový m.	sběrníkový m.
	oběhové čer.			cirkulační					pro regulační	pro periferní	EM10	EM10	EM10
	top.vět.č.5			čerpadlo TUV					systém	zařízení	plynový kotel	plynový kotel	plyn.kotel

SIGNALIZAČNÍ A OVLÁDACÍ PRVKY UMÍSTNIT VE DVEŘÍCH ROZVADĚČE

<div>Petr Winkler Skácelova 3063/5 695 01 Hodonín tel.:603 513 362 IČ: 88842711 ČKAIT: 1005185</div>	Odpovědný projektant:		Vypracoval:							
	Petr Winkler		Petr Winkler					02/2023		
	investor:		Střední škola polytechnická Kyjov, příspěvková organizace, Havlíčkova 1223/17, 697 01 Kyjov				datum		D.1.4.6-09	
	název stavby:		REKONSTRUKCE ZDROJE TEPLA A OTOPNÉ SOUSTAVY				číslo výkresu		1x A4	
	název výkresu:		Rozváděč RK				formát		15	
						počet stran		15		
						strana číslo		8		

3NPE stř. 50Hz 400/230V/TN-C-S In=40A Ik" do10kA


N
PE

X2;01
X2;02
X2;03
X2;04
X2;05
X2;06


PG-13,5 PG-13,5 PG-13,5 PG-13,5


ČÍSL.OBV.	EMS1	EMS2	EMS3	x1										
KABEL	JYTY	JYTY	JYTY	FTP cat.6										
PRŮŘEZ	4x1	4x1	4x1	4x2xAWG23										
Č.KABELU	WLEMS1	WLEMS2	WLEMS3	WLx1										
Pi (kW)														
KAM	sběrnice	sběrnice	sběrnice	stávající										
	plynový kotel	plynový kotel	plynový kotel	slaboproudý										

rozdávěč


<div><div>Petr Winkler</div><div>Skácelova 3063/5</div><div>695 01 Hodonín</div><div>tel.:603 513 362</div><div>IČ: 88842711</div><div>ČKAIT: 1005185</div></div>	Odpovědný projektant:		Vypracoval:				
	Petr Winkler		Petr Winkler			datum	02/2023
	investor:		Střední škola polytechnická Kyjov, příspěvková organizace, Havlíčkova 1223/17, 697 01 Kyjov			číslo výkresu	D.1.4.6-09
	název stavby:		REKONSTRUKCE ZDROJE TEPLA A OTOPNÉ SOUSTAVY			formát	1xA4
	název výkresu:		Rozváděč RK			počet stran	15
						strana číslo	9

zdroje TECO

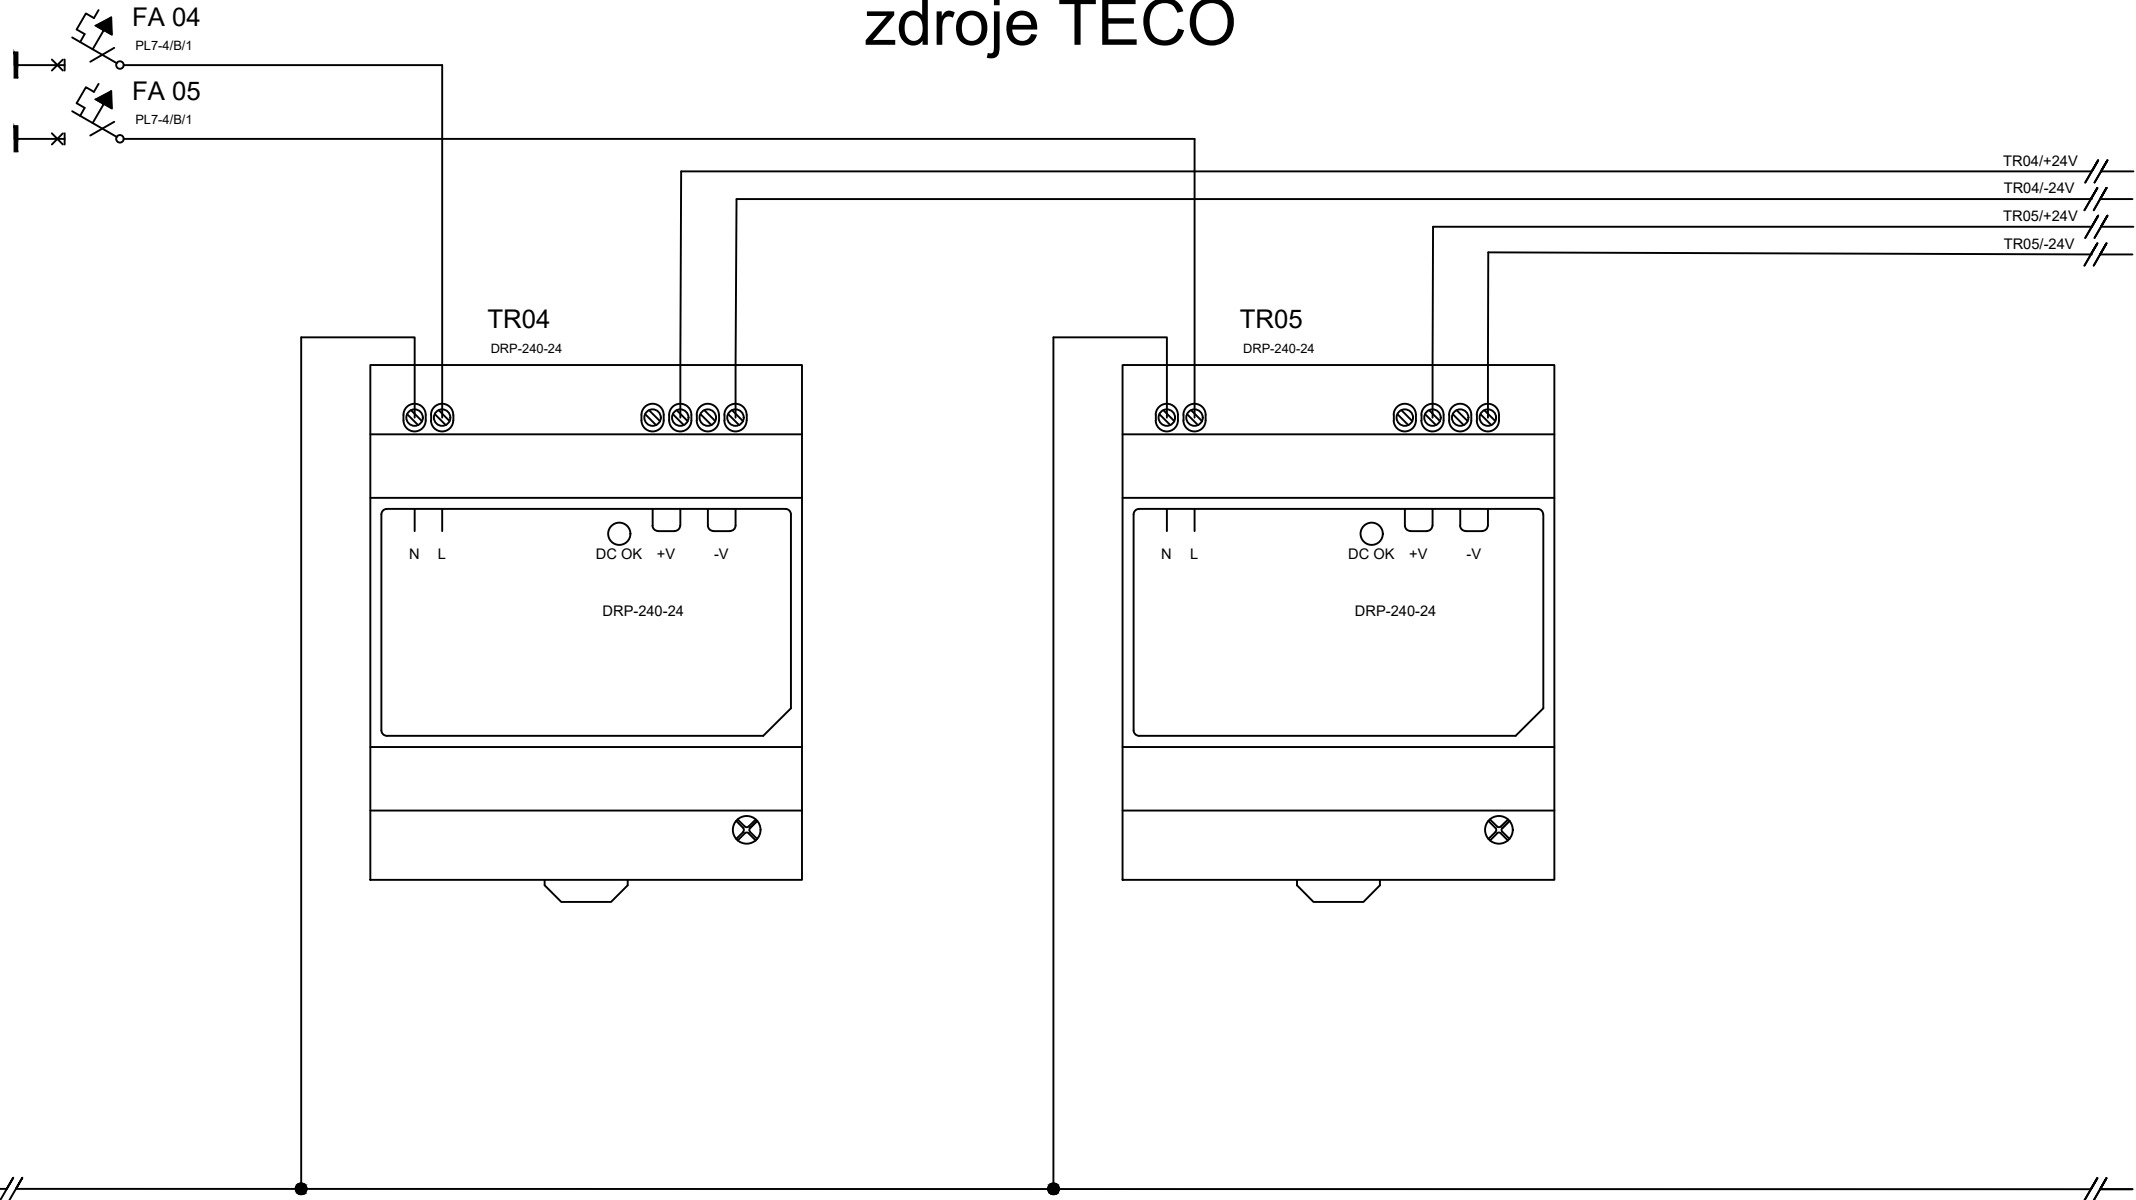


<div><div>Petr Winkler</div><div>Skácelova 3063/5</div><div>695 01 Hodonín</div><div>tel.:603 513 362</div><div>IČ: 88842711</div><div>ČKAIT: 1005185</div></div>	Odpovědný projektant:		Vypracoval:						
	Petr Winkler		Petr Winkler						
	investor:		Střední škola polytechnická Kyjov, příspěvková organizace, Havlíčkova 1223/17, 697 01 Kyjov					datum	02/2023
	název stavby:		REKONSTRUKCE ZDROJE TEPLA A OTOPNÉ SOUSTAVY					číslo výkresu	D.1.4.6-09
	název výkresu:		Rozváděč RK					formát	1xA4
							počet stran	15	
							strana číslo	10	

zabezpečení plynové kotelny

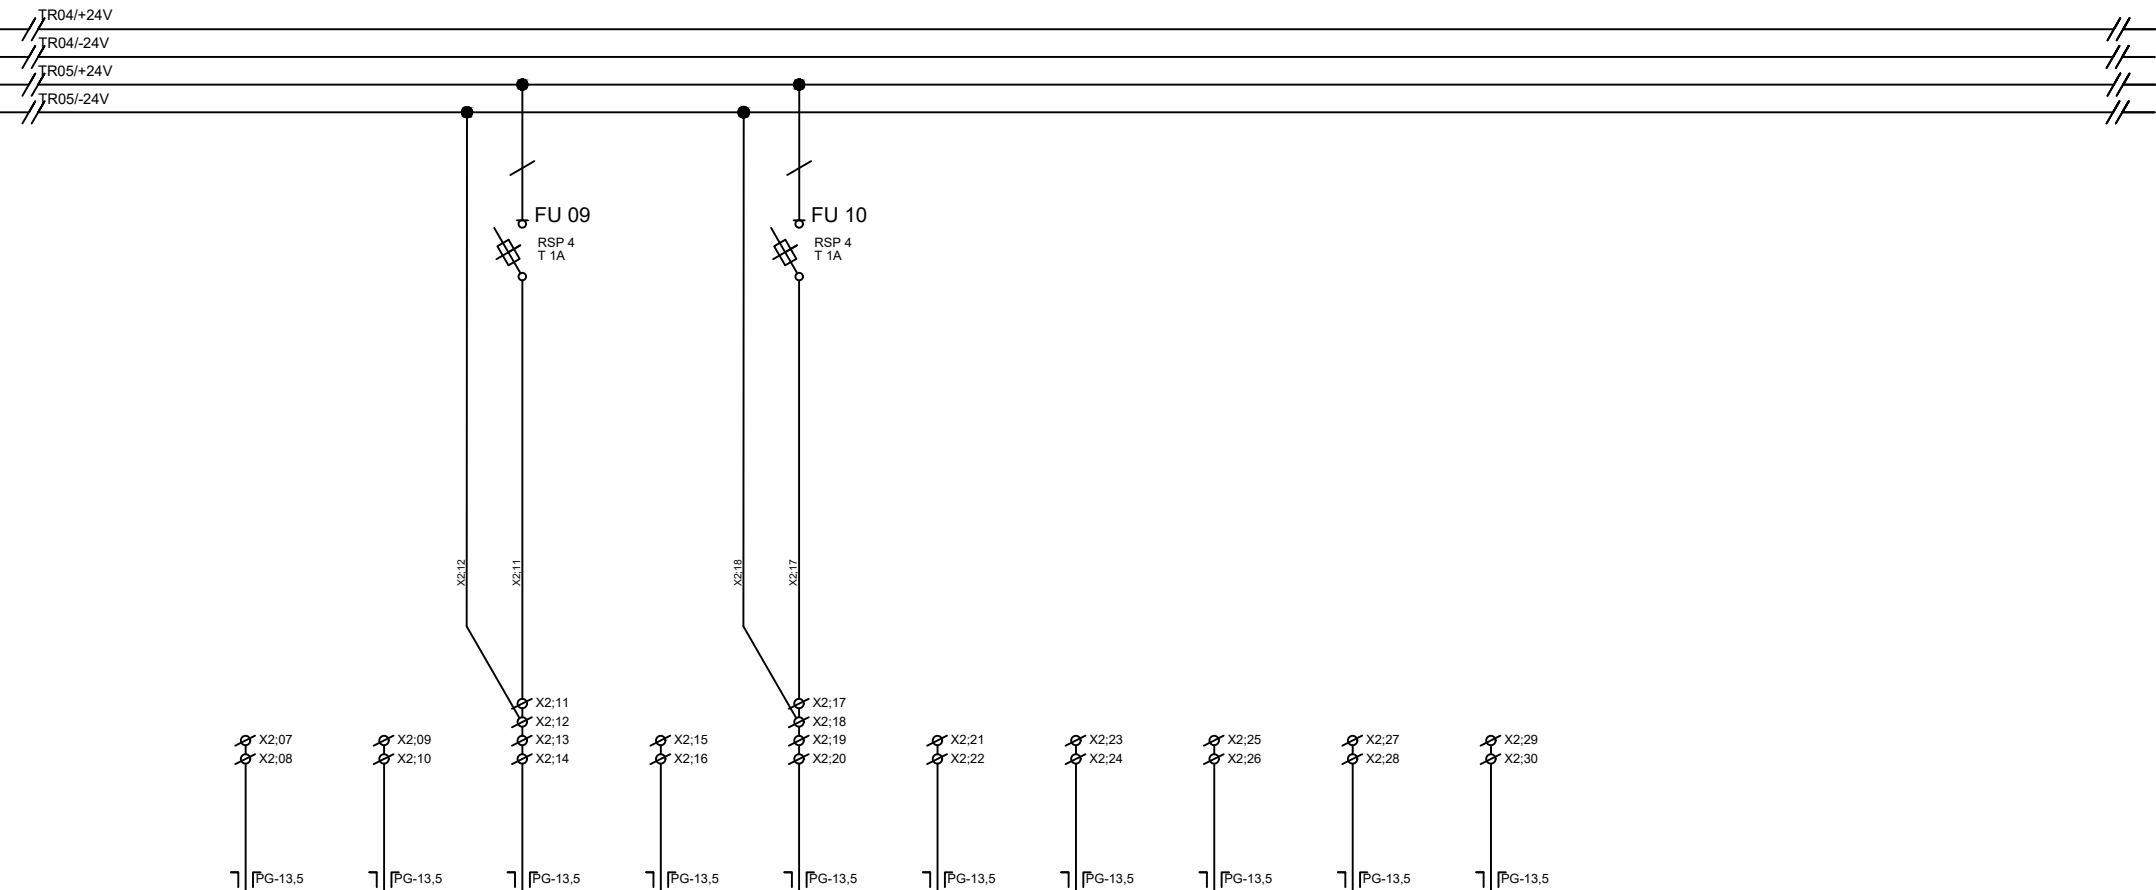


ČÍSL.OBV.	AI1	AI2	AI3	AI4	AI5	AI6	AI7	AI8	AI9	AI10				
KABEL	JYTY	JYTY	JYTY	JYTY	JYTY	JYTY	JYTY	JYTY	JYTY	JYTY				
PRŮŘEZ	4x1	4x1	4x1	4x1	4x1	4x1	4x1	4x1	4x1	4x1				
Č.KABELU	WLAI1	WLAI2	WLAI3	WLAI4	WLAI5	WLAI6	WLAI7	WLAI8	WLAI9	WLAI10				
Pi (kW)														
KAM	čidlo P11P	čidlo P11P	čidlo GTC-CH4	čidlo P14P	čidlo DLF4/V	čidlo P14P	čidlo P14P	čidlo P14P	čidlo P14P	čidlo P14P				
	teplota	teplota	únik	teplota	tlak	teplota	teplota	teplota	teplota	teplota				

v místnosti venkovní plynu v míst. v top.systému v top.systému top.vět.č.1 top.vět.č.2 top.vět.č.3 top.vět.č.4 top.vět.č.5

Petr Winkler Skácelova 3063/5 695 01 Hodonín tel.:603 513 362 IČ: 88842711 ČKAIT: 1005185	Odpovědný projektant:		Vypracoval:				
	Petr Winkler		Petr Winkler			datum	02/2023
	investor: Střední škola polytechnická Kyjov, příspěvková organizace, Havlíčkova 1223/17, 697 01 Kyjov					číslo výkresu	D.1.4.6-09
	název stavby: REKONSTRUKCE ZDROJE TEPLA A OTOPNÉ SOUSTAVY					formát	1xA4
	název výkresu: Rozváděč RK					počet stran	15
						strana číslo	11


zabezpečení plynové kotelny

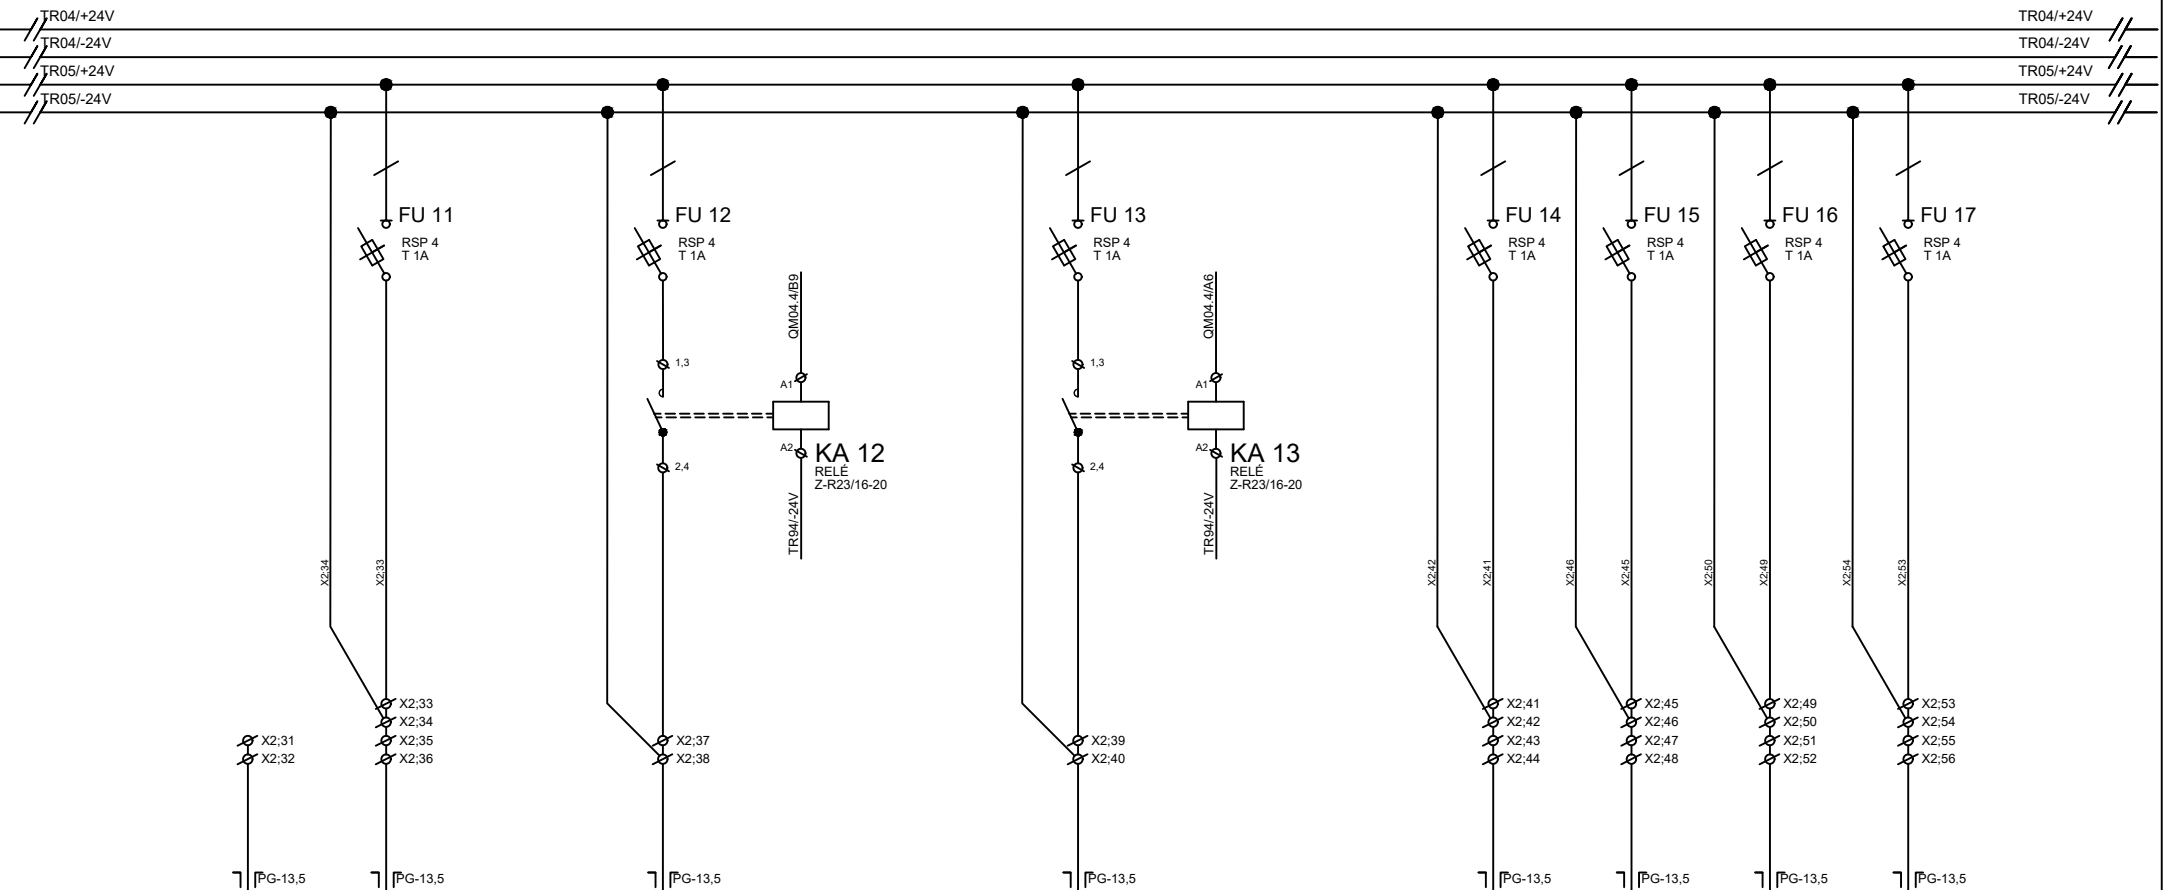

ČÍSLO OBV.	DI1	DI2		DO1			DO2			AO1	AO2	AO3	AO4	
KABEL	JYTY	JYTY		JYTY			JYTY			JYTY	JYTY	JYTY	JYTY	
PRŮŘEZ	4x1	4x1		4x1			4x1			4x1	4x1	4x1	4x1	
Č.KABELU	WLDI1	WLDI2		WLDO1			WLDO2			WLAO1	WLAO2	WLAO3	WLAO4	
Pi (kW)														
KAM	tlačítko	čidlo SZ2		opticko			HUP			servopohon	servopohon	servopohon	servopohon	
	VYPNUTÍ	zaplavení		akustická			EVH 1050.22			LRC24A-SR	LRC24A-SR	LRC24A-SR	LRC24A-SR	
	KOTELNY	místnosti		sig.SIR-40643						top.vět.č.1	top.vět.č.2	top.vět.č.3	top.vět.č.4	

<div><div>Petr Winkler</div><div>Skácelova 3063/5</div><div>695 01 Hodonín</div><div>tel.:603 513 362</div><div>Č.č: 88842711</div><div>ČKAIT: 1005185</div></div>	Odpovědný projektant:		Vypracoval:		<div><div></div><div></div><div></div><div></div><div></div><div></div><div></div><div></div><div></div><div></div><div></div><div></div><div></div><div></div><div></div><div></div><div></div><div></div><div></div><div></div><div></div><div></div><div></div><div></div><div></div><div></div><div></div><div></div><div></div><div></div><div></div><div></div><div></div><div></div><div></div><div></div><div></div><div></div><div></div><div></div><div></div><div></div><div></div><div></div><div></div><div></div><div></div><div></div><div></div><div></div><div></div><div></div><div></div><div></div><div></div><div></div><div></div><div></div><div></div><div></div><div></div><div></div><div></div><div></div><div></div><div></div><div></div><div></div><div></div><div></div><div></div><div></div><div></div><div></div><div></div><div></div><div></div><div></div><div></div><div></div><div></div><div></div><div></div><div></div><div></div><div></div><div></div><div></div><div></div><diiv><div></div><div></div><div></div><div></div><div></div><div></div><div></div><div></div><div></div><div></div><div></div><div></div><div></div><div></div><div></div><div></div><div></div><div></div><div></div></div>
--	-----------------------	--	-------------	--	---

ovládání topení a zabezpečení plynové kotelny

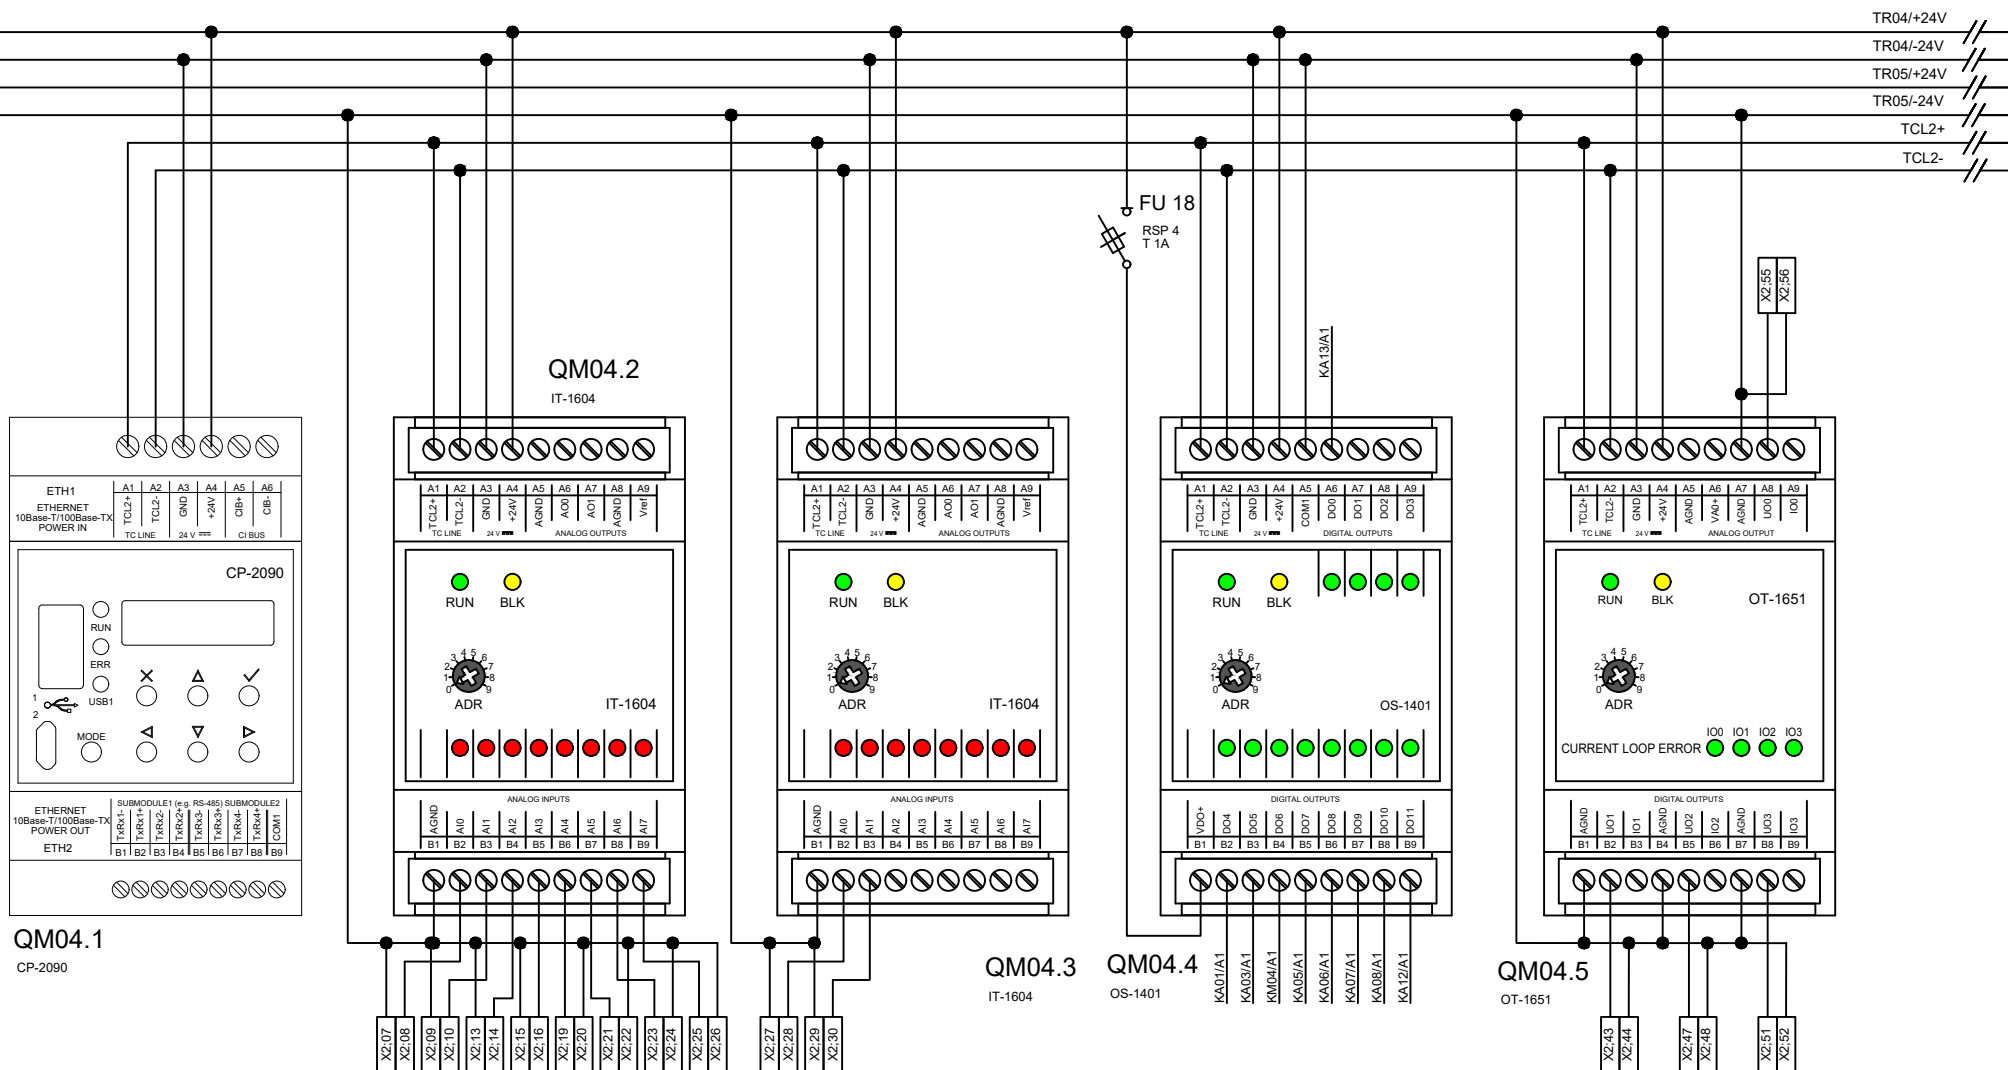

Petr Winkler
Skácelova 3063/5
695 01 Hodonín
tel.: 603 513 362
IČ: 88842711
ČKAIT: 1005185

Odpovědný projektant:

Petr Winkler

Vypracoval:

Petr Winkler

investor:

Střední škola polytechnická Kyjov, příspěvková organizace, Havlíčkova 1223/17, 697 01 Kyjov

název stavby:

REKONSTRUKCE ZDROJE TEPLA A OTOPNÉ SOUSTAVY

název výkresu:

Rozváděč RK

datum

02/2023

číslo výkresu

D.1.4.6-09

formát

1x A4


počet stran

15


strana číslo

13


ovládání topení a zabezpečení plynové kotelny

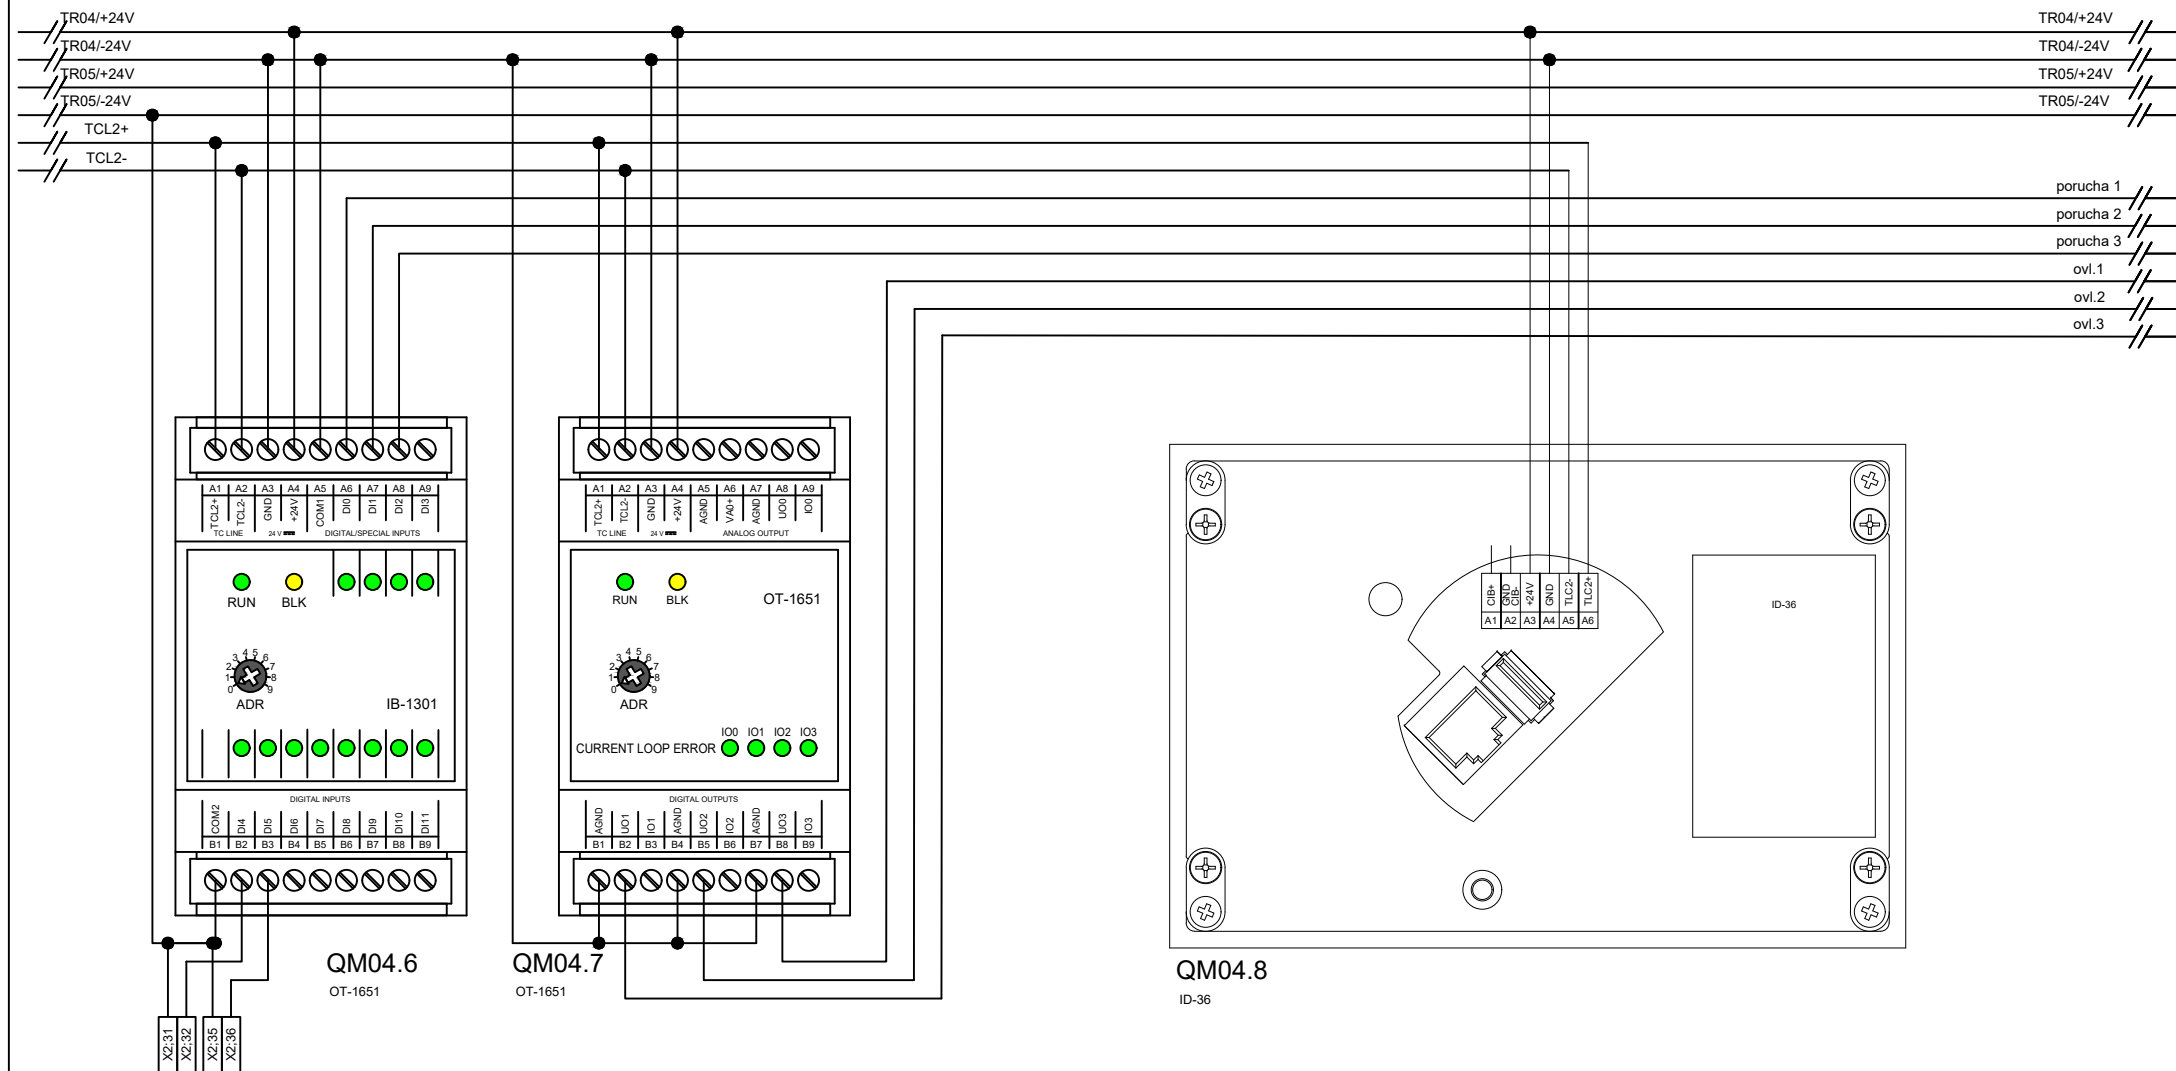


SIGNALIZAČNÍ A OVLÁDACÍ PRVKY UMÍSTNIT VE DVEŘÍCH ROZVADĚČE

Petr Winkler Skácelova 3063/5 695 01 Hodonín tel.:603 513 362 IČ: 88842711 ČKAIT: 1005185	Odpovědný projektant:		Vypracoval:			
	Petr Winkler		Petr Winkler			
	investor:				Střední škola polytechnická Kyjov, příspěvková organizace, Havlíčkova 1223/17, 697 01 Kyjov	
	název stavby:				REKONSTRUKCE ZDROJE TEPLA A OTOPNÉ SOUSTAVY	
	název výkresu:				Rozváděč RK	
					datum	02/2023
					číslo výkresu	D.1.4.6-09
					formát	1xA4
					počet stran	15
					strana číslo	14

ovládání topení a zabezpečení plynové kotelny

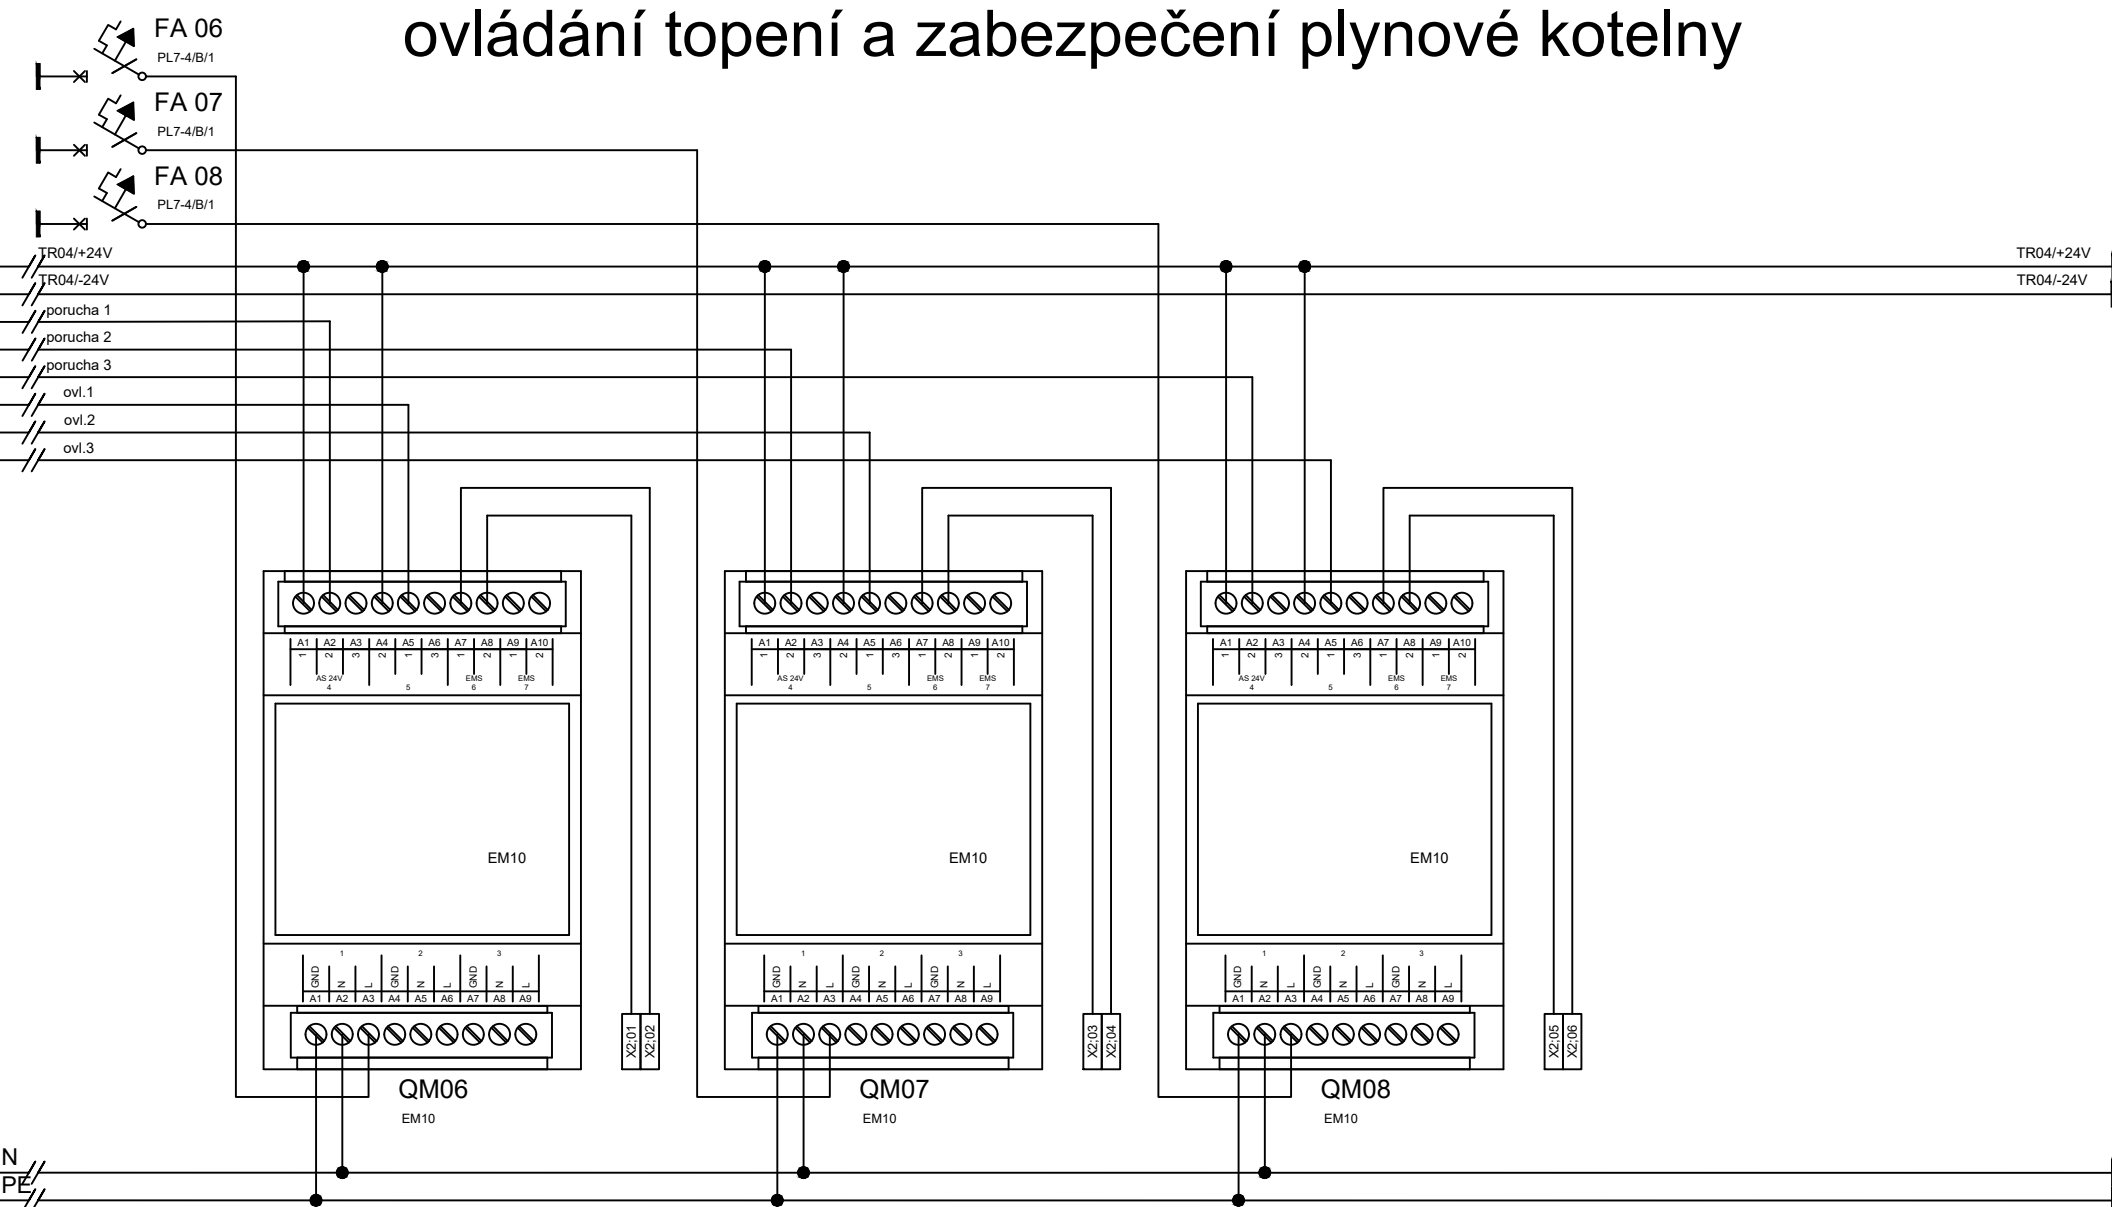

Petr Winkler Skácelova 3063/5 695 01 Hodonín tel.:603 513 362 IČ: 88842711 ČKAIT: 1005185	Odpovědný projektant:		Vypracoval:								
	Petr Winkler		Petr Winkler			datum		02/2023			
	investor:		Střední škola polytechnická Kyjov, příspěvková organizace, Havlíčkova 1223/17, 697 01 Kyjov				číslo výkresu		D.1.4.6-09		
	název stavby:		REKONSTRUKCE ZDROJE TEPLA A OTOPNÉ SOUSTAVY				formát		1xA4		
	název výkresu:		Rozváděč RK				počet stran		15		
						strana číslo		15			