



**KOORDINAČNÍ SITUACE STAVBY**  
**KM 2,050 - 3,200**  
**M 1:1000**

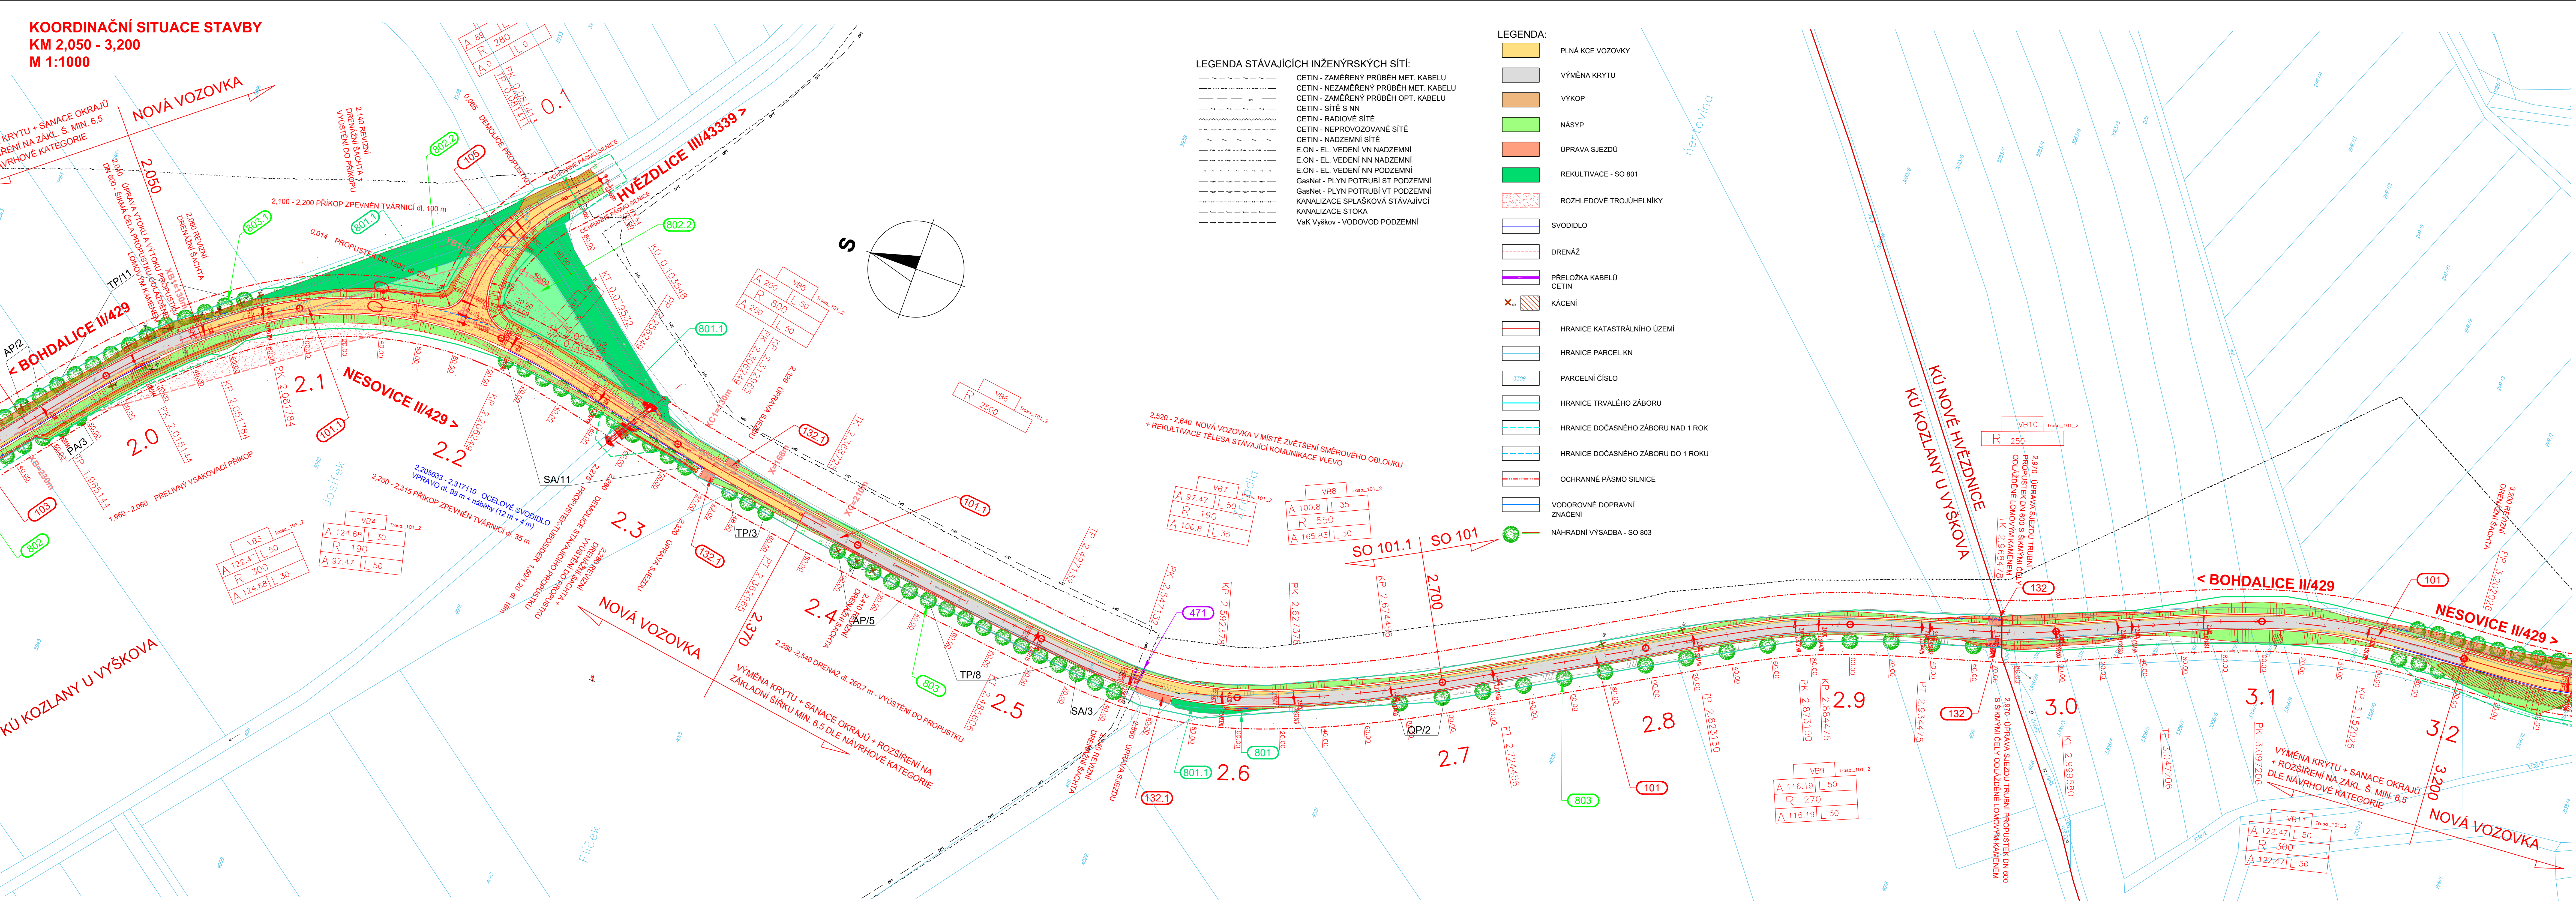

## SEZNAM STAVEBNÍCH OBJEKTŮ

001	Připrava území, odhumsování ploch ZPF, km 1,653 - 1,955 a km 2,594 - 4,438
001.1	Připrava území, odhumsování ploch ZPF, km 1,955 - 2,594
010	Silnice II/429, km 1,653 - 1,955 a km 2,594 - 4,438
010.1	Silnice II/429, km 1,955 - 2,594
0103	Sanace svahu náspyu II/429 - Kozlany (km 1,800)
0105	Silnice III/4339 na Hvězdlice (km 2,180)
0132	Sjezdy na pozemky - Kozlany
0132.1	Sjezdy na pozemky, km 2,320, km 2,329 a km 2,560
0133	Sjezdy na pozemky - Hvězdlice
0161	Úpravy objízdných tras
0171	Dopravní značení
0171.1	Dopravní značení, km 1,955 - 2,594
0471	<i>Přeložka sđelovacího vedení O2 (km 2,550 a 3,481) - není obsahem DSP</i>
0801	Rekultivace stávajících komunikací, km 1,653 - 1,955 a km 2,594 - 4,438
0801.1	Rekultivace stávajících komunikací, km 1,955 - 2,594
0802	Rekultivace dočasných záborů, km 1,653 - 1,955 a km 2,594 - 4,438
0802.1	Rekultivace dočasných záborů, km 1,955 - 2,594
0803	Vegetační úpravy, km 1,653 - 1,955 a km 2,594 - 4,438
0803.1	Vegetační úpravy, km 1,955 - 2,594

03	...		
02	...		
01	...		
REVIZE	POPIS	DATUM	PODPIS

 <p><b>SPRÁVA A ÚDRŽBA SILNIC</b> JIHOMORAVSKÝHO KRAJE</p>	<p><b>SPRÁVA A ÚDRŽBA SILNIC JIHOMORAVSKÉHO KRAJE</b> PŘÍSPĚVKOVÁ ORGANIZACE ZEROTINTOVNO NÁMĚSTÍ 449/3, 602 00 BRNO IČ: 70932581</p>
---	---

PROJEKTANT



**SAGASTA**

SÍDLLO: NOVODVORSKÁ 1010/14, 142 00 PRAHA 4  
 IČ: 045 98 555  
 DIČ: CZ045 98 555

ODROVĚNÝ PROJEKTANT ING. ZUZANA BIELA <i>Bielá</i>	VYPRACOVAL ING. LENKA HORÁKOVÁ <i>Horáková</i>	KONTROLA ING. ZUZANA BIELA <i>Bielá</i>	HIP ING. LENKA HORÁKOVÁ <i>Horáková</i>	JKS ČÍSLO SOUPRAVY	Bp
AKCE II/429 Bohdalce - Nesovice, 2. stavba (km 1,653 - 4,438)					
NÁZEV ČÁSTI	SOUHRNNÉ ŘEŠENÍ STAVBY				ČÍSLO ZAKÁZKY 117-063
NÁZEV PŘÍLOHY	KOORDINAČNÍ SITUACE STAVBY KM 2,050 - 3,200				DOKUMENTACE OSP/PDS
				AKRÉDITO 1:1000	
				DATA 01/2018	
				POČET FORMÁTŮ 14 x 44	
				ČÁST B	ČÍSLO PŘÍLOHY 2.2
DOKUMENTACE LZE ČÍST/ POUŽIT VYŠE V UVEDENÝCH PŘÍLOHÁCH S ODDĚLOVÁNÍM DO ODDĚLŮ. V 4. ODDĚLU ČÍSLO MŮŽE BÝT KOPÍROVÁNÉ NEBO INKOPÍROVÁNÉ POUŽITÍM NEBO PŘÍLOHOU SOUHLASU ZADÁVATEL.					