



**SITUACE STAVBY**  
**KM 2,050 - 3,200**  
**M 1:1000**

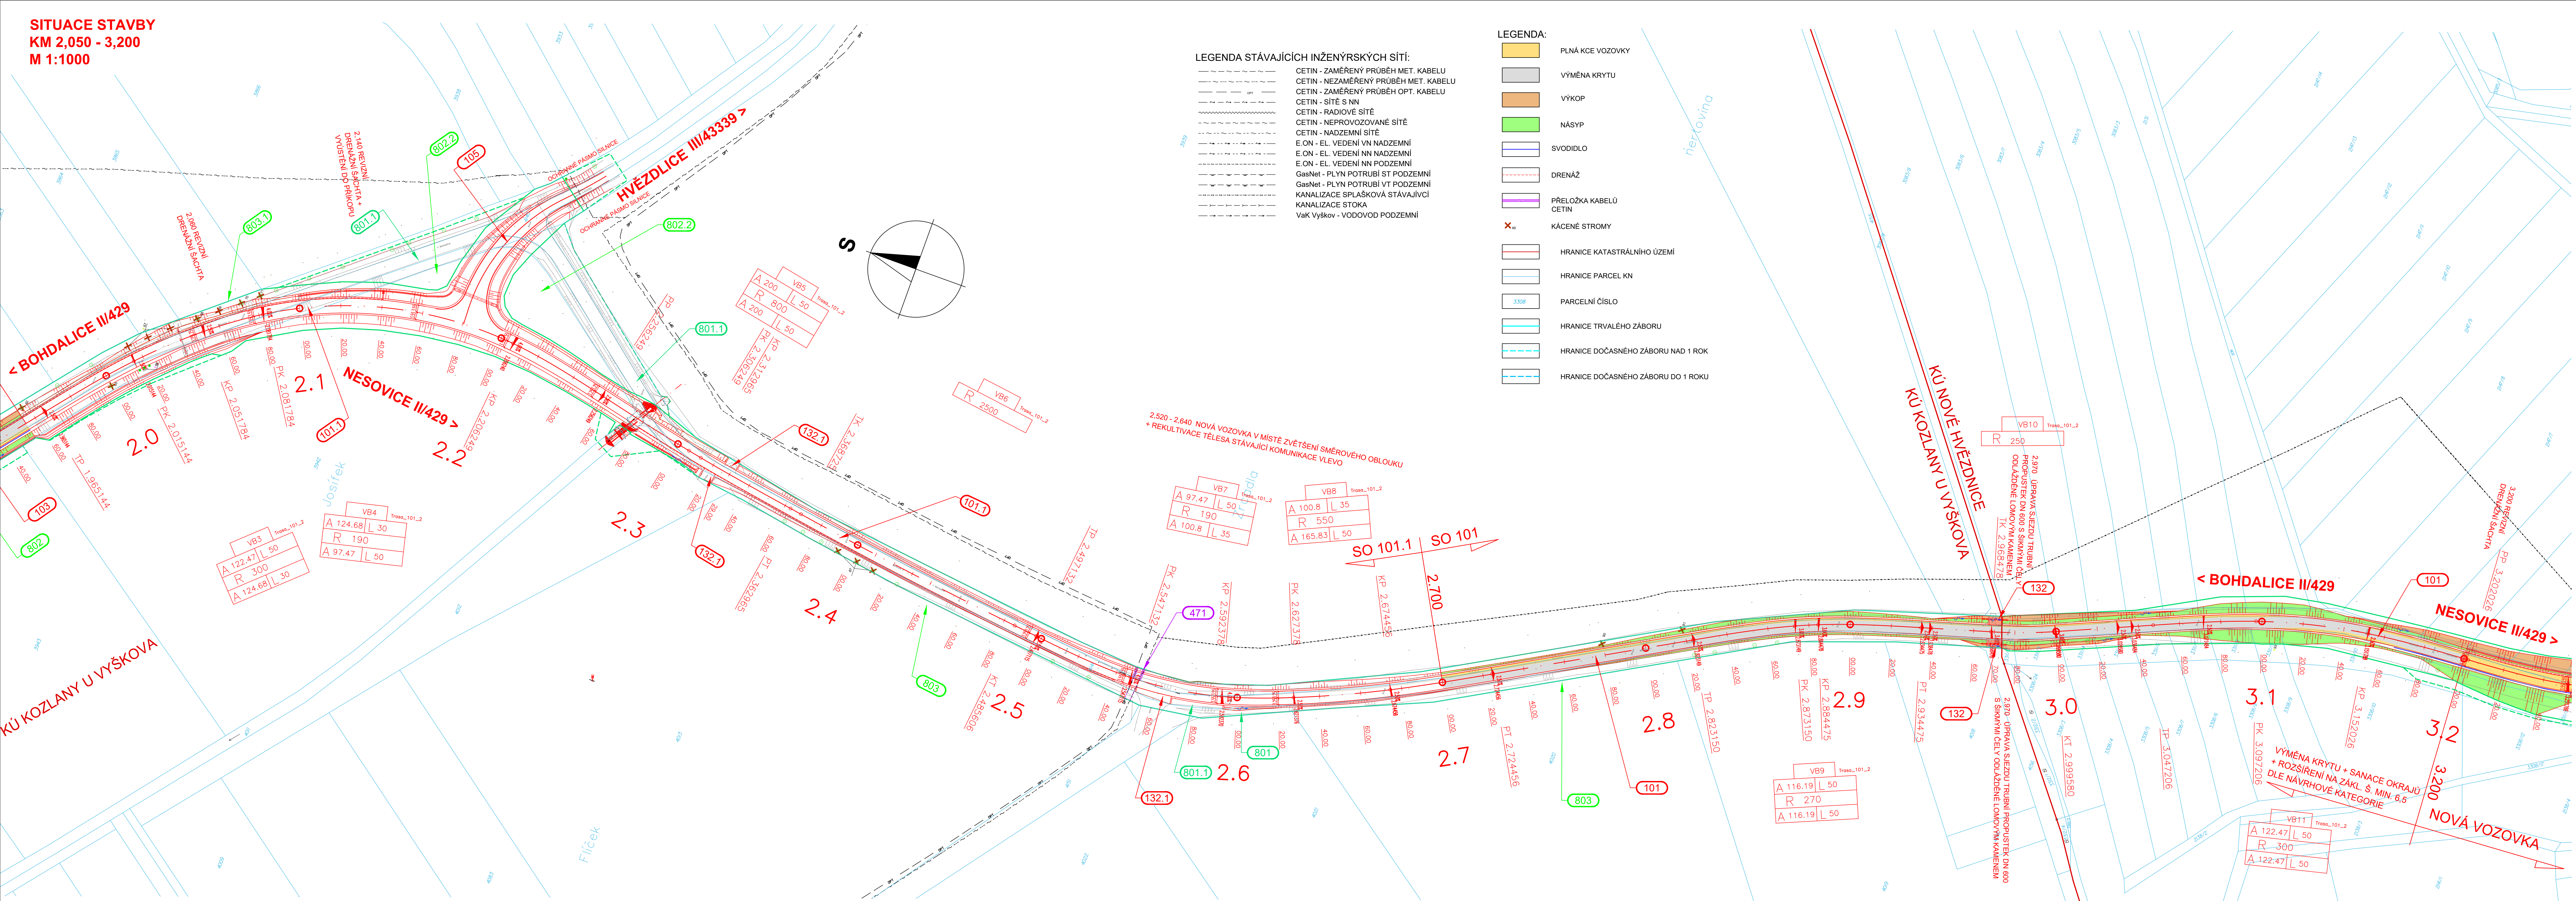

03	...		
02	...		
01	...		
EVIZE	POPIS	DATUM	PODPIS

 <p><b>SPRÁVA A ÚDRŽBA SILNIC</b> JIHOMORAVSKÉHO KRAJE</p>	<p><b>SPRÁVA A ÚDRŽBA SILNIC JIHOMORAVSKÉHO KRAJE</b></p> <p>PŘÍSPĚVOKOVÁ ORGANIZACE KRAJE ŽEROTÝNOVO NÁMĚSTÍ 449/3, 602 00 BRNO IČ: 70932581</p>
---	---


**SAGASTA** s.r.o.  
 SÍDLO: NOVODVORSKÁ 1010/14, 142 00 PRAHA 4  
 IČ: 045 98 555  
 DIČ: CZ045 98 555

ODPOVĚDNÝ PRJEKTANT	VYPRACOVAV	KONTROLA	HIP	ITSK	Svp
ING. ZUZANA BIELA	ING. LENKA HORÁKOVÁ	ING. ZUZANA BIELA	ING. LENKA HORÁKOVÁ	ČÍSLO SOUPRAVY	
<i>Zuzana Biele</i>	<i>Horakova</i>	<i>Zuzana Biele</i>	<i>Horakova</i>		
KCE					
II/429 Bohdalce - Nesovice, 2. stavba (km 1,653 - 4,438)					
ŽÁVĚ ČÁSTI SO 101 SILNICE II/429 KM 1,653 - 1,955 a KM 2,594 - 4,438					
ŽÁVĚ PŘÍLOHY <div style="display: flex; justify-content: space-between; align-items: center;"> <div style="text-align: center;"> <h2>SITUACE STAVBY</h2> <h3>KM 2,050 - 3,200</h3> </div> <div style="border: 1px solid black; padding: 5px; width: 200px;">         ČÍSLO ZAKÁZKY 117-063          DOKUMENTACE DSP/POPS          MĚŘITKO 1:1000          DATUM 02/2018          POČET FORMÁTŮ 14 x A4          ČÁST  <div style="display: flex; justify-content: space-around;"> <span style="font-size: 2em; font-weight: bold;">C</span> <span style="font-size: 2em; font-weight: bold;">2.2</span> </div> </div> </div>					
DOKUMENTACE JE UŽITÁ POUZE VE SMYSLU PŘÍLOHY SMLUVY O DÍLO, VYBĚH, 6. JEDNÁČKA, KAPIT. VÝKONNÝ KONTROLNÍ NEDLO JINAK JINAKOVANÝM ROZŠÍŘENÍM POUZE PO DOHODĚNÍM SOUHLASU SAGAS A.S.					