SO-01 - ZTI - PŮDORYS 1.PP - VODOINSTALACE - STÁVAJÍCÍ STAV

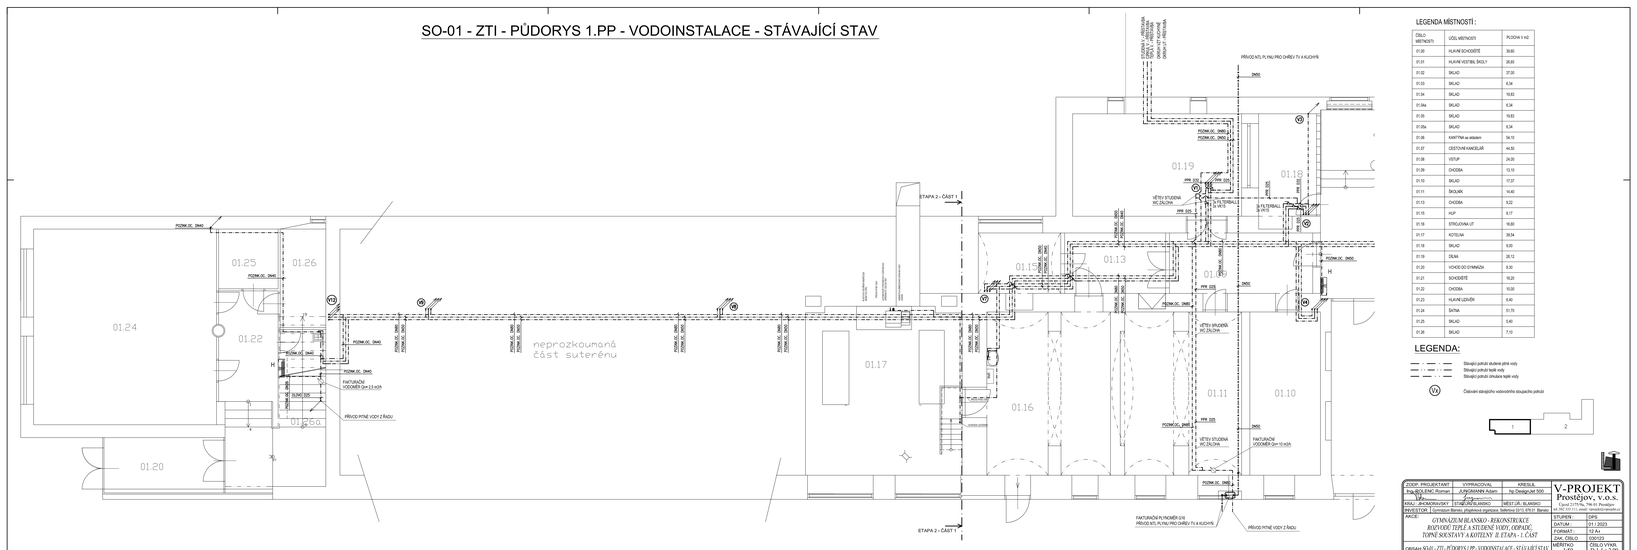
PŘÍVOD NTL PLYNU PRO OHŘEV TV A KUCHYŇ
DN50
POZINK OC DN40
POZINK OC DN50
POZINK OC DN65
POZINK OC DN80
POZINK OC DN100
PPR S55
PPR S55
PPR S55