


SO-01 - ZTI - PŮDORYS 1.NP - VODAINSTALACE - STÁVAJÍCÍ STAV

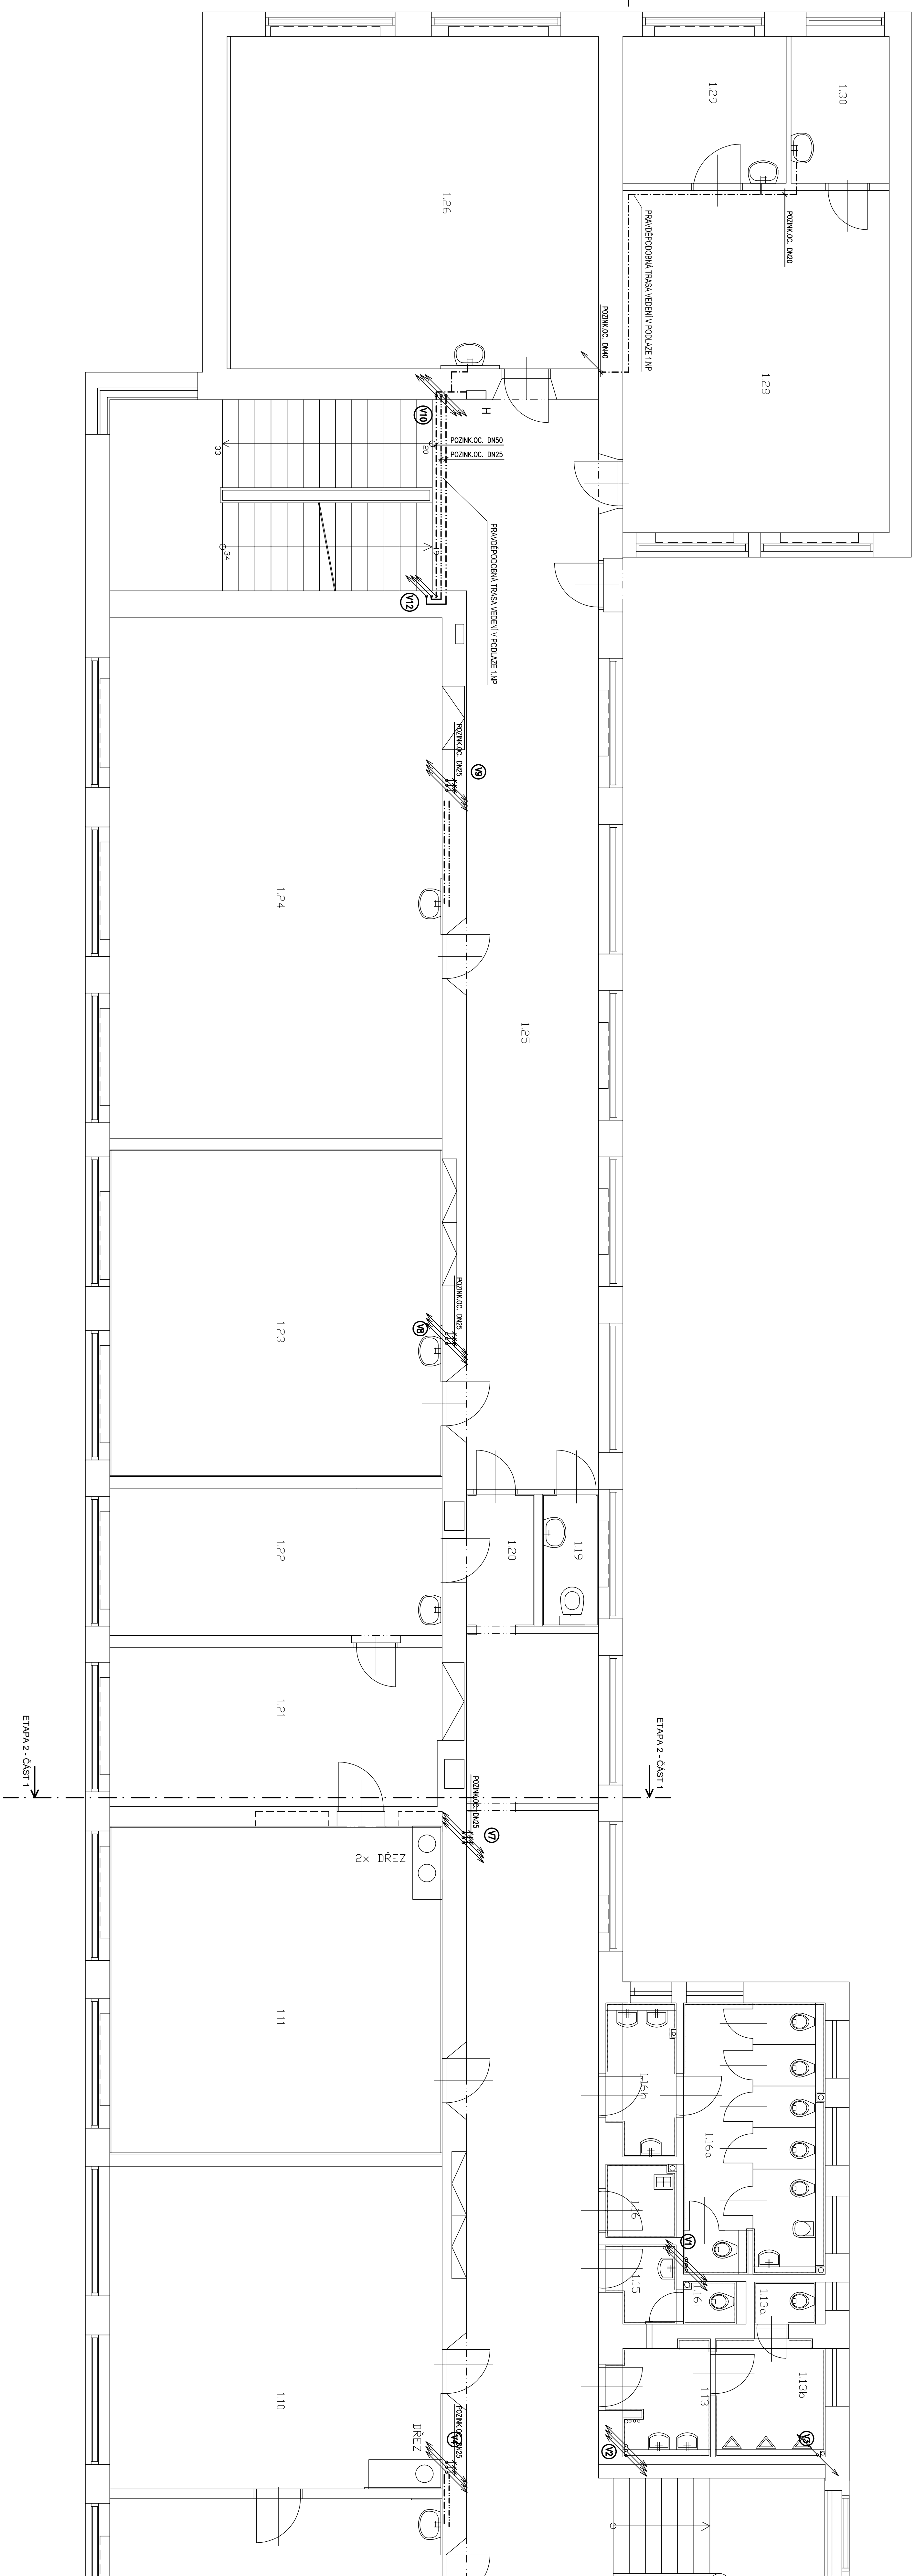

LEGENDA MÍSTNOSTÍ

[illegible]

LEGENDA

- (X)**

[illegible]