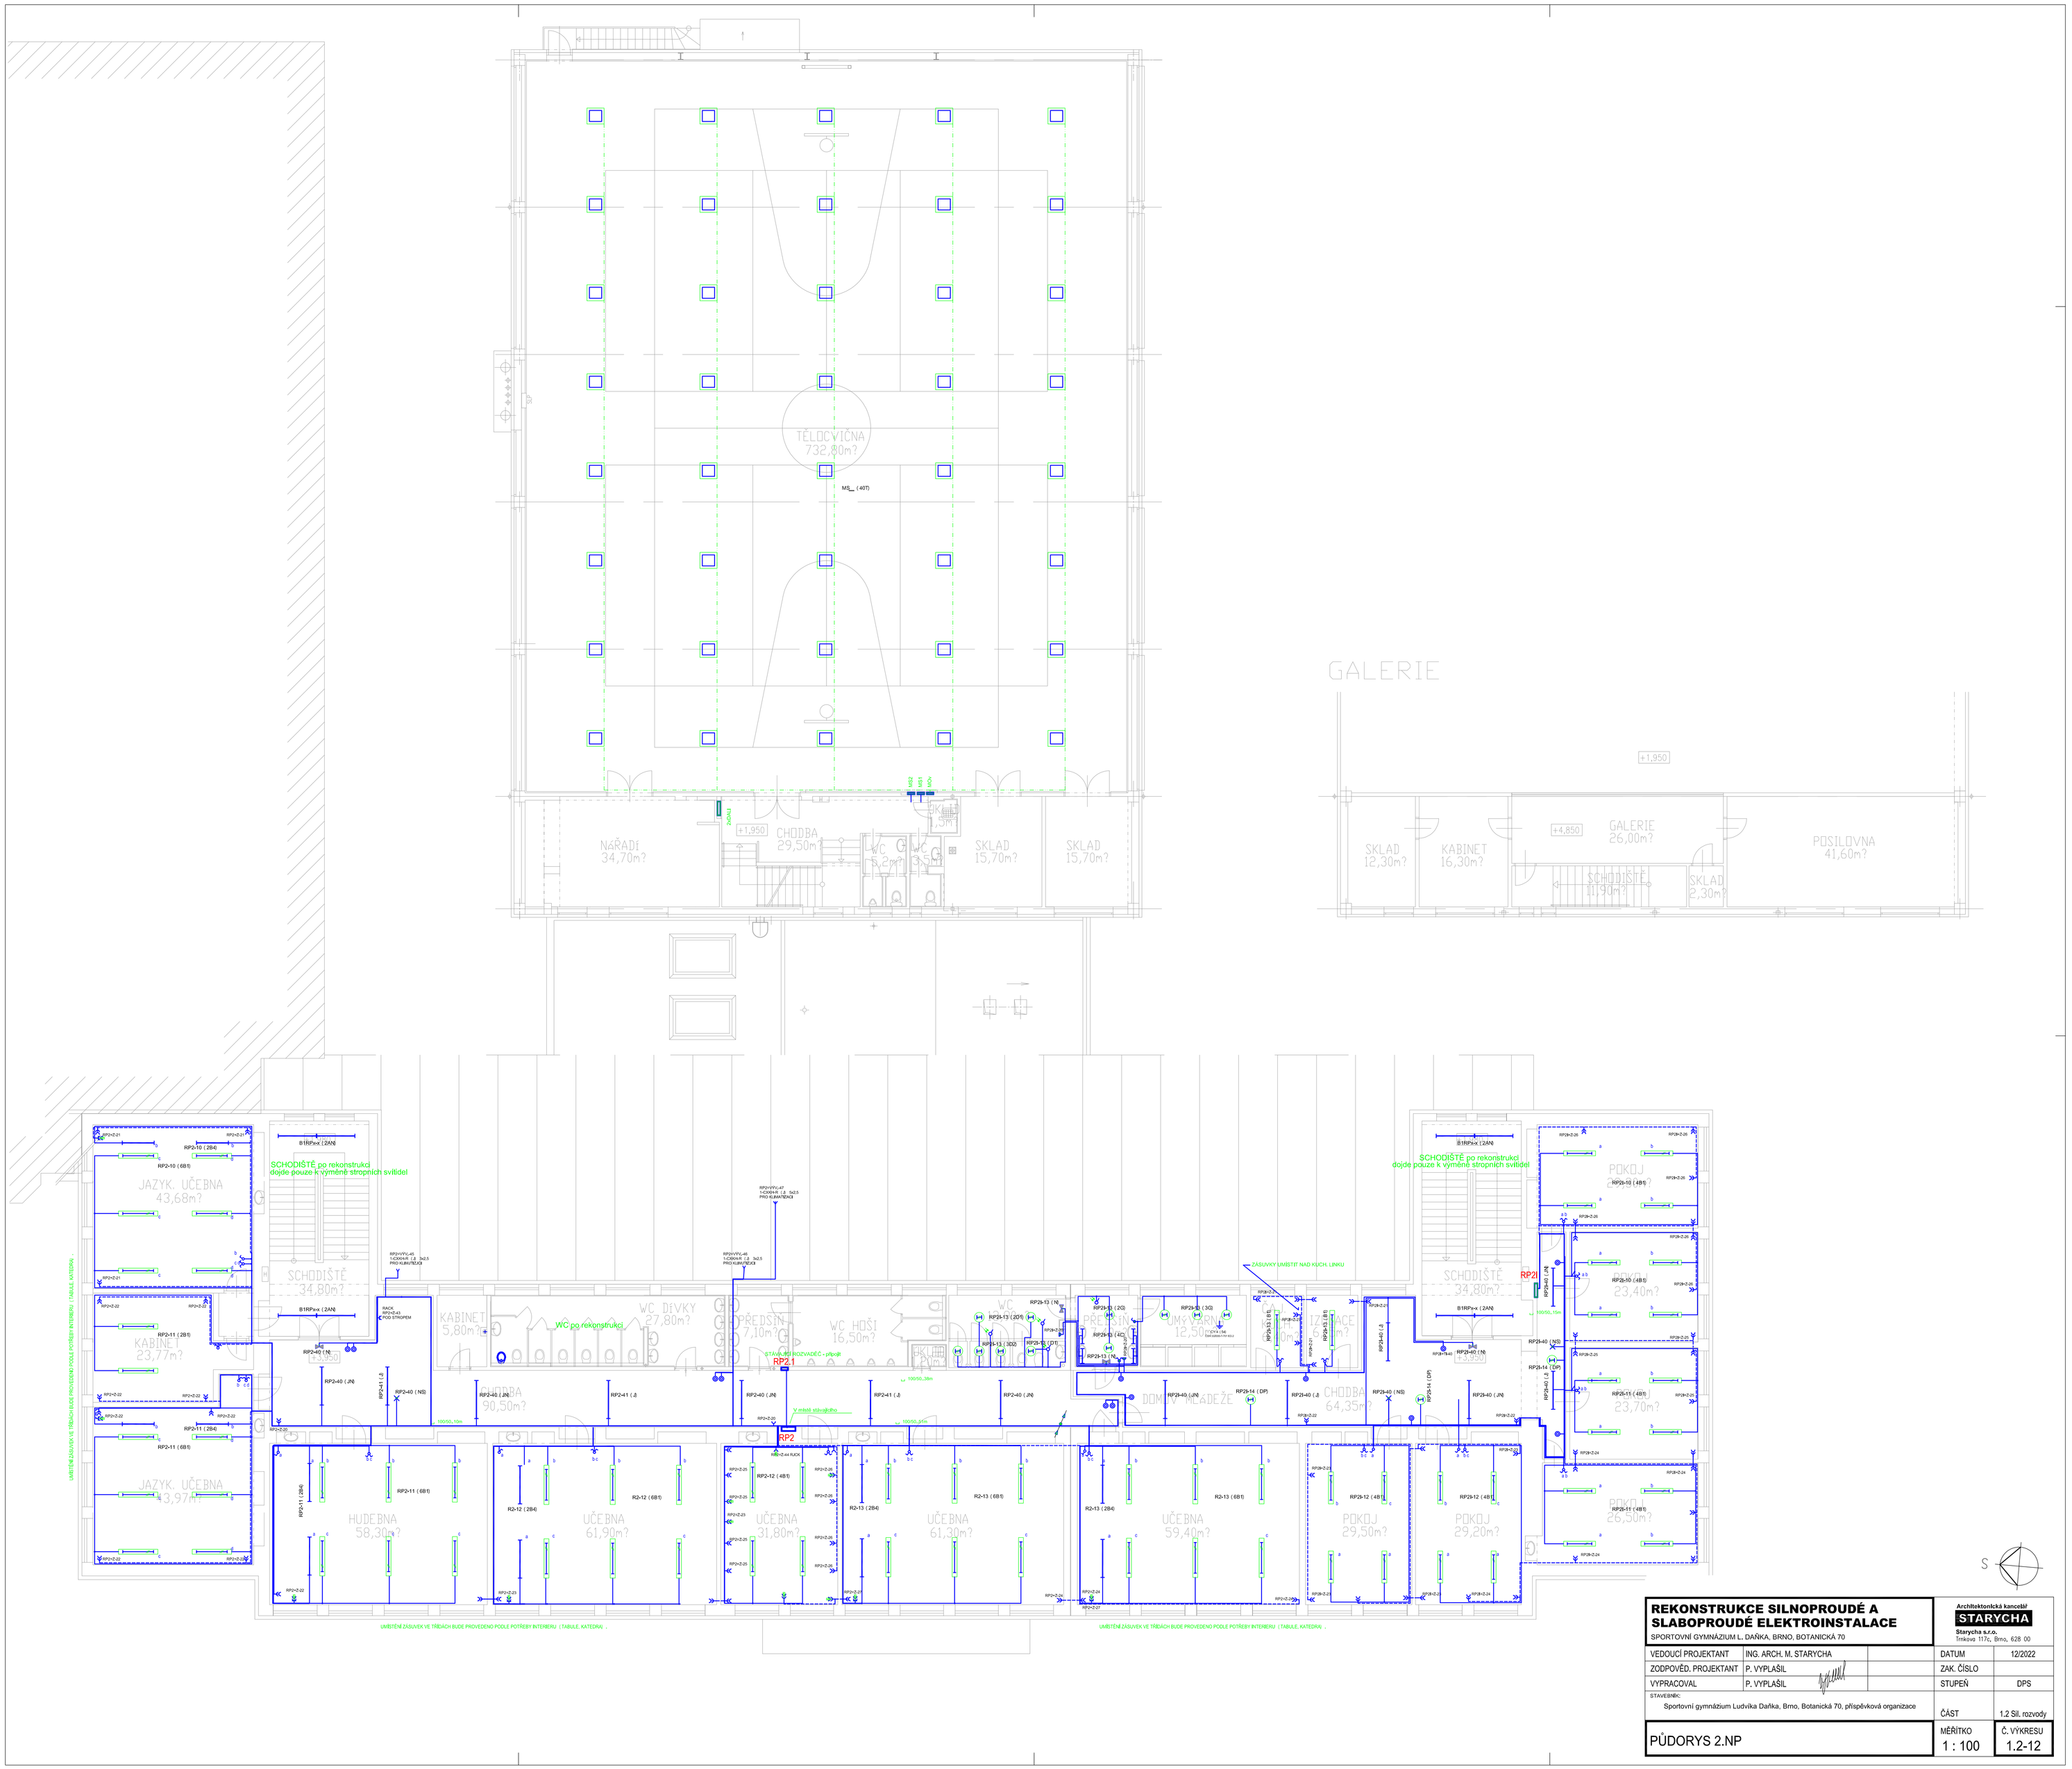

REKONSTRUKCE SILNOPROUDÉ A SLABOPROUDÉ ELEKTROINSTALACE SPORTOVNÍ GYMNÁZIUM L. DAŇKA, BRNO, BOTANICKÁ 70		Architektonická kancelář **STARYCHA** Starycha s.r.o. Trnkovo 117c, Brno, 628 00	
VEDOUCÍ PROJEKTANT	ING. ARCH. M. STARYCHA	DATUM	12/2022
ZODPOVĚD. PROJEKTANT	P. VYPLAŠIL	ZAK. ČÍSLO	
VYPRACOVAL	P. VYPLAŠIL	STUPEŇ	DPS
STAVEBNÍK: Sportovní gymnázium Ludvíka Daňka, Brno, Botanická 70, příspěvková organizace		ČÁST	1.2 Sil. rozvody
PŮDORYS 2.NP		MĚŘÍTKO 1 : 100	Č. VÝKRESU 1.2-12