

UNIVERZÁLNÍ KABELOVÝ SYSTÉM (UK)

- RACK DATOVÝ ROZVADĚČ RACK 19"
- TÚ TELEFONNÍ ÚSTŘEDNA
- 2xRJ45 DATOVÁ DVOJZÁSUVKA 2xRJ45
- RJ45 DATOVÁ ZÁSUVKA RJ45

SYSTÉM DOMOVNÍHO VIDEOTELEFONU (VDT)

- VT VENKOVNÍ PANEĽ DOMOVNÍHO VIDEOTELEFONU
- VDT VIDEOTELEFON S MONITOREM
- EM ELEKTROMAGNETICKÝ DVEŘNÍ OTVÍRAČ

SYSTÉM ŠKOLNÍHO ZVONĚNÍ (ZV)

- ZVONEK ŠKOLNÍ 75V

ROZVOD JEDNOTNÉHO ČASU (JČ)

- L ANALOGOVÉ HODINY JEDNOSTRANÉ, NÁSTĚNNÉ
- L L ANALOGOVÉ HODINY OBOUSTRANÉ
- DC MATEČNÍ HODINY S PŘÍJMEM SIGNÁLU DCF77

ELEKTRICKÁ ZABEZPEČOVACÍ SIGNALIZACE (Ezs)


- Ezs ÚSTŘEDNA Ezs
- EXP KONCENTRÁTORY Ezs
- OV OVLÁDACÍ KLÁVESNICE
- IP INFRAPASIVNÍ DETEKTOR POHYBU
- M MAGNETICKÝ DVEŘNÍ KONTAKT

MÍSTNÍ ŠKOLNÍ ROZHLAS 100V (MR)

- R REPRODUKTOR NÁSTĚNNÝ 100V
- R ÚSTŘEDNA ROZHLASOVÁ 100V, 6 ZÓN
- M MIKROFONNÍ PULT

UZAVŘENÝ TELEVIZNÍ OKRUH (CCTV)

- IP ZÁZNAMOVÉ ZAŘÍZENÍ NVR
- IP KAMERA VENKOVNÍ
- IP KAMERA VENKOVNÍ – STÁVAJÍCÍ
- IP KAMERA VNITŘNÍ DOME
- M MONITOR CCTV

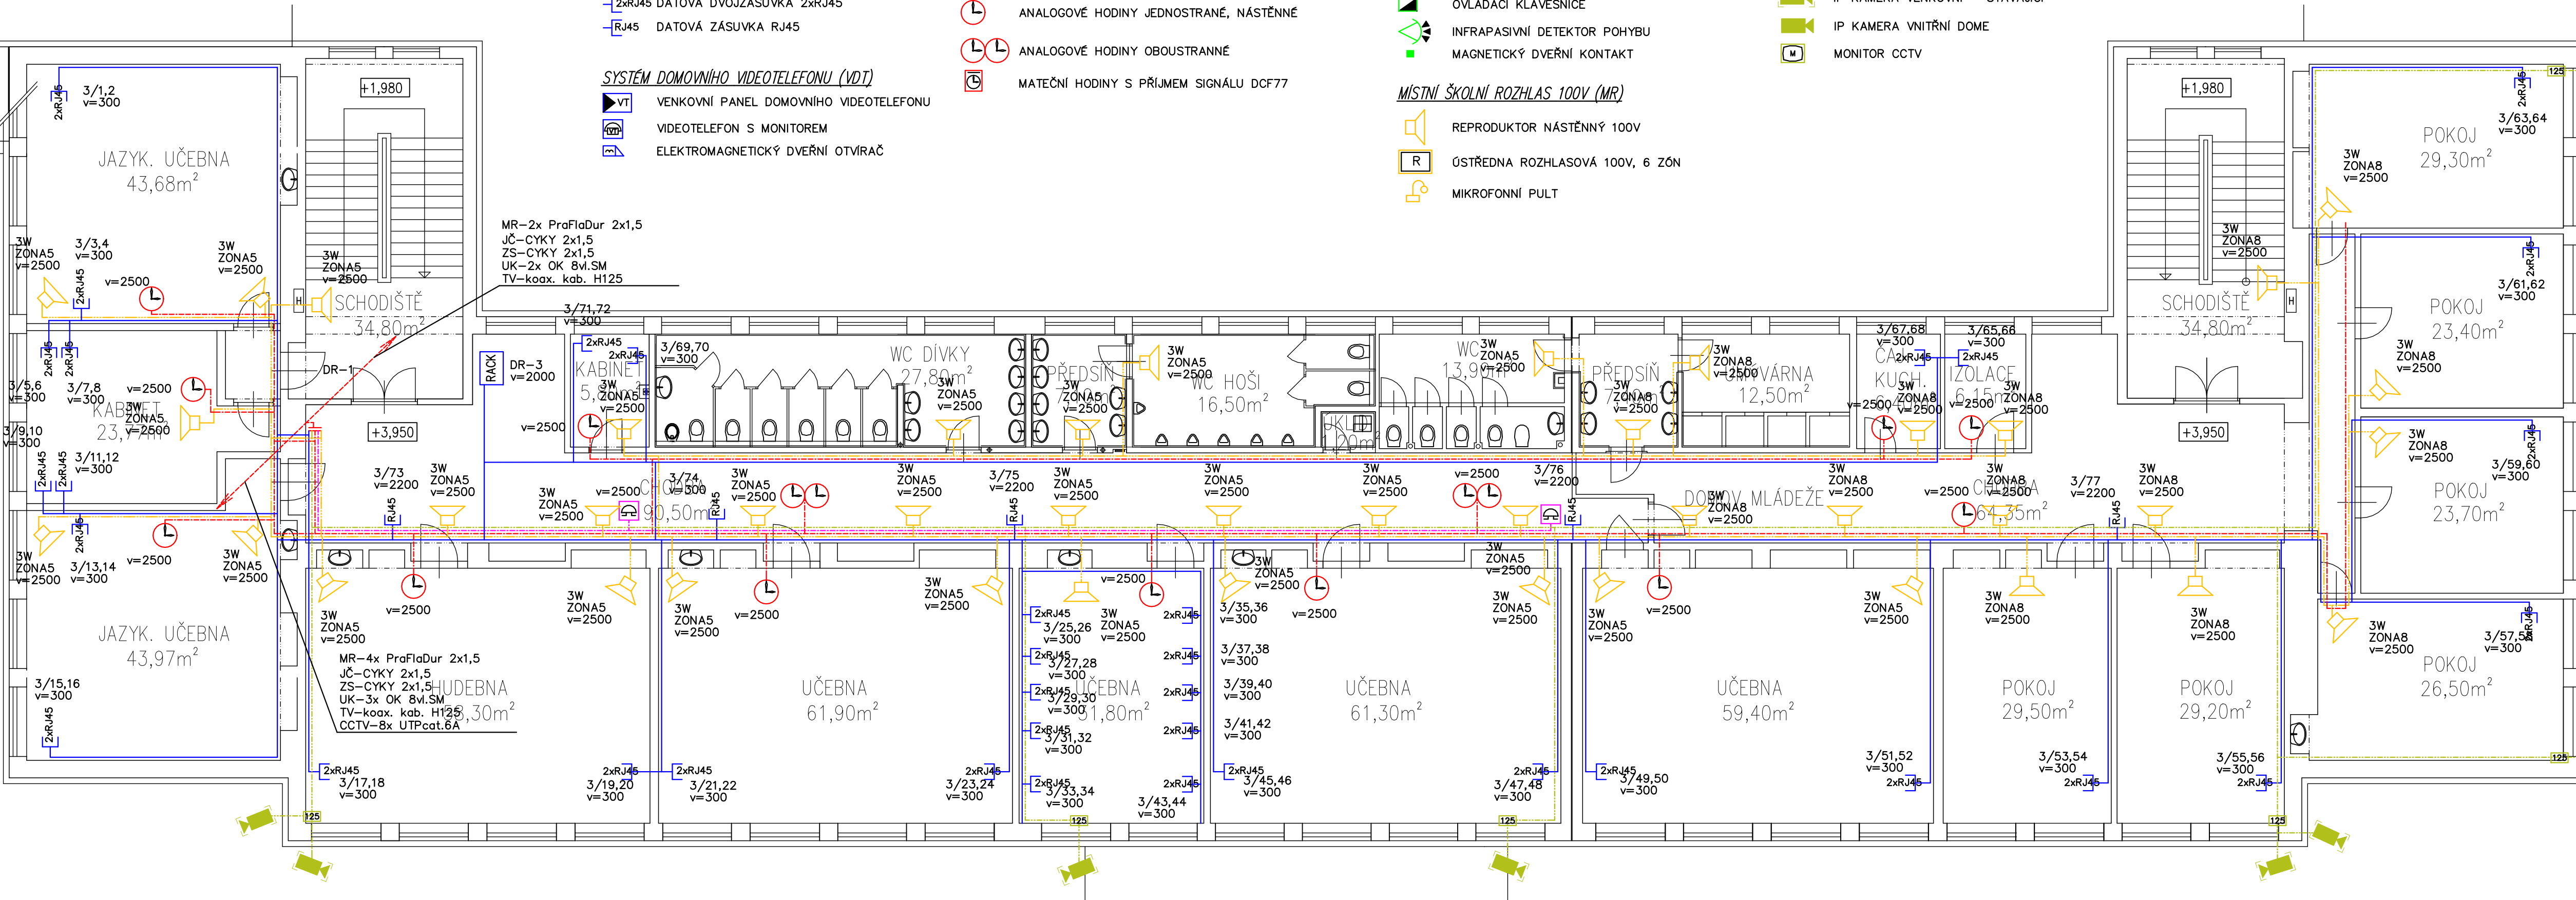

0,000 = 1.NP (CHODBA)

REKONSTRUKCE SILNOPROUDÉ A SLABOPROUDÉ ELEKTROINSTALACE Sportovní gymnázium Ludvíka Daňka, Brno, Botanická 70			
VEDOUČÍ PROJEKTANT	ING. ARCH. M. STARYCHA	DATUM	12/2022
ZODPOVĚD. PROJEKTANT	ING. KAREL ALEXA	ZAK. ČÍSLO	4339-09-22
VYPRACOVAL	BC. PETR VÍTEK	STUPEŇ	PDPS
INVESTOR: JIHOHRÁVSKÝ KRAJ, ŽEROTINOVÁ NÁMĚSTÍ 449/3, BRNO 60200, ZASTOUPENÝ PŘÍSPĚVKOVOU ORGANIZACÍ: SPORTOVNÍ GYMNAZIUM LUDVÍKA DAŇKA, BRNO, BOTANICKÁ 70		ČÁST	1.3
PŮDORYS 2.NP		MĚŘÍTKO	Č. VÝKRESU
		1 : 100	103a

Architektonická kancelář
STARYCHA
Starycha s.r.o.
Třmčova 117a, Brno, 602 00