

UNIVERZÁLNÍ KABELOVÝ SYSTÉM (UK)

- RACK DATOVÝ ROZVADĚČ RACK 19"
- TÚ TELEFONNÍ ÚSTŘEDNA
- 2xRJ45 DATOVÁ DVOJZÁSUVKA 2xRJ45
- RJ45 DATOVÁ ZÁSUVKA RJ45

SYSTÉM DOMOVNÍHO VIDEOTELEFONU (VDT)

- VT VENKOVNÍ PANEL DOMOVNÍHO VIDEOTELEFONU
- VIDEOTELEFON S MONITOREM
- ELEKTROMAGNETICKÝ DVEŘNÍ OTVÍRAČ

SYSTÉM ŠKOLNÍHO ZVONĚNÍ (ZV)

- ZVONEK ŠKOLNÍ 75V

ROZVOD JEDNOTNÉHO ČASU (JČ)

- ANALOGOVÉ HODINY JEDNOSTRANÉ, NÁSTĚNNÉ
- ANALOGOVÉ HODINY OBOUSTRANNÉ
- MATEČNÍ HODINY S PŘÍJEMEM SIGNÁLU DCF77

ELEKTRICKÁ ZABEZPEČOVACÍ SIGNALIZACE (EZS)


- ÚSTŘEDNA EZS
- KONCENTRÁTORY EZS
- OVLÁDACÍ KLÁVESNICE
- INFRAPASIVNÍ DETEKTOR POHYBU
- MAGNETICKÝ DVEŘNÍ KONTAKT

MÍSTNÍ ŠKOLNÍ ROZHLAS 100V (MR)

- REPRODUKTOR NÁSTĚNNÝ 100V
- ÚSTŘEDNA ROZHLASOVÁ 100V, 6 ZÓN
- MIKROFONNÍ PULT

UZAVŘENÝ TELEVIZNÍ OKRUH (CCTV)

- ZÁZNAMOVÉ ZAŘÍZENÍ NVR
- IP KAMERA VENKOVNÍ
- IP KAMERA VENKOVNÍ – STÁVAJÍCÍ
- IP KAMERA VNITŘNÍ DOME
- MONITOR CCTV

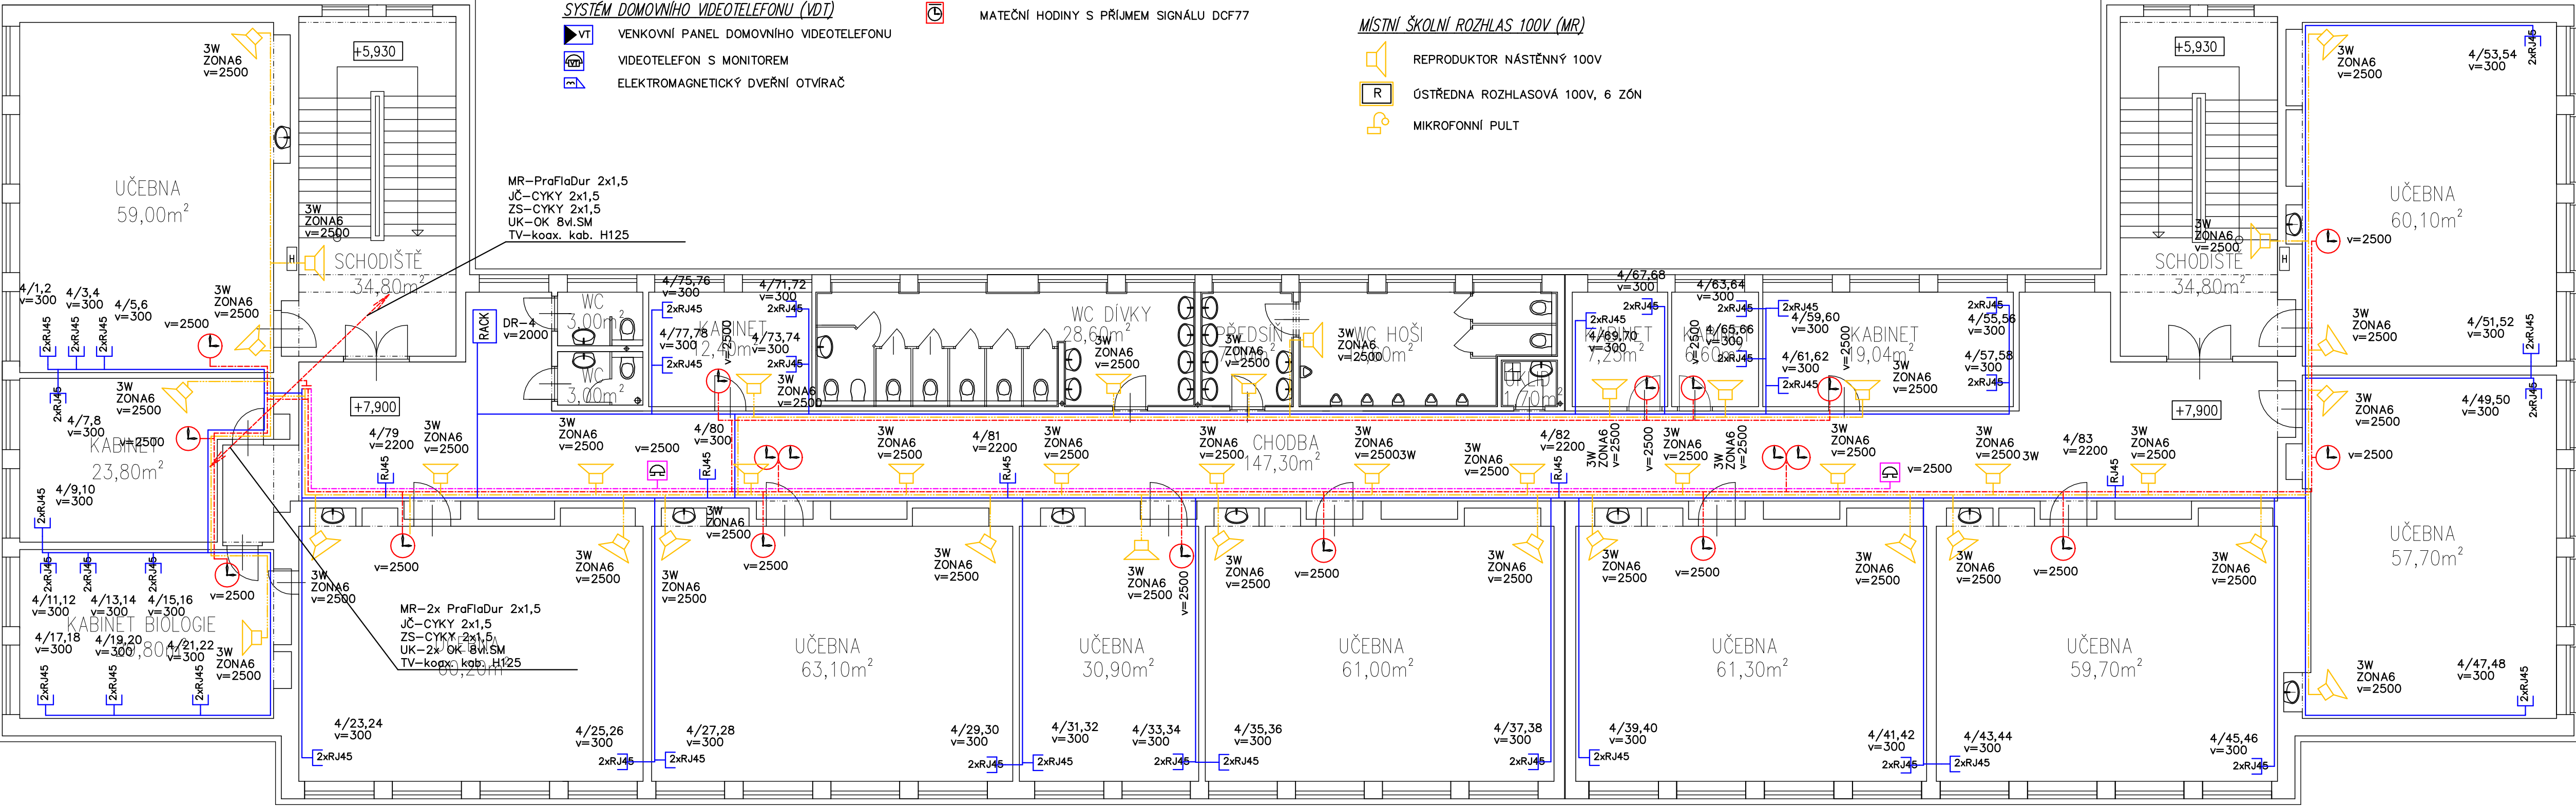

0,000 = 1.NP (CHODBA)

REKONSTRUKCE SILNOPROUDÉ A
SLABOPROUDÉ ELEKTROINSTALACE
Sportovní gymnázium Ludvíka Daňka, Brno, Botanická 70

VEDOUČÍ PROJEKTANT	ING. ARCH. M. STARYCHA	DATUM	12/2022
ZODPOVĚD. PROJEKTANT	ING. KAREL ALEXA	ZAK. ČÍSLO	4339-09-22
VYPRACOVAL	BC. PETR VÍTEK	STUPEŇ	PDPS
INVESTOR: JIHO-MORAVSKÝ KRAJ, ŽEROTINOVÉ NÁMĚSTÍ 449/3, BRNO 60200, ZASTOUPENÝ PŘÍSPĚVKOVOU ORGANIZACÍ: SPORTOVNÍ GYMNAZIUM LUDVÍKA DAŇKA, BRNO, BOTANICKÁ 70		ČÁST	1.3

PŮDORYS 3.NP



Architektonická kancelář
STARYCHA
Starycha a.s.p.
Třelova 117a, Brno, 602 00

MĚŘÍTKO	1 : 100
Č. VÝKRESU	104