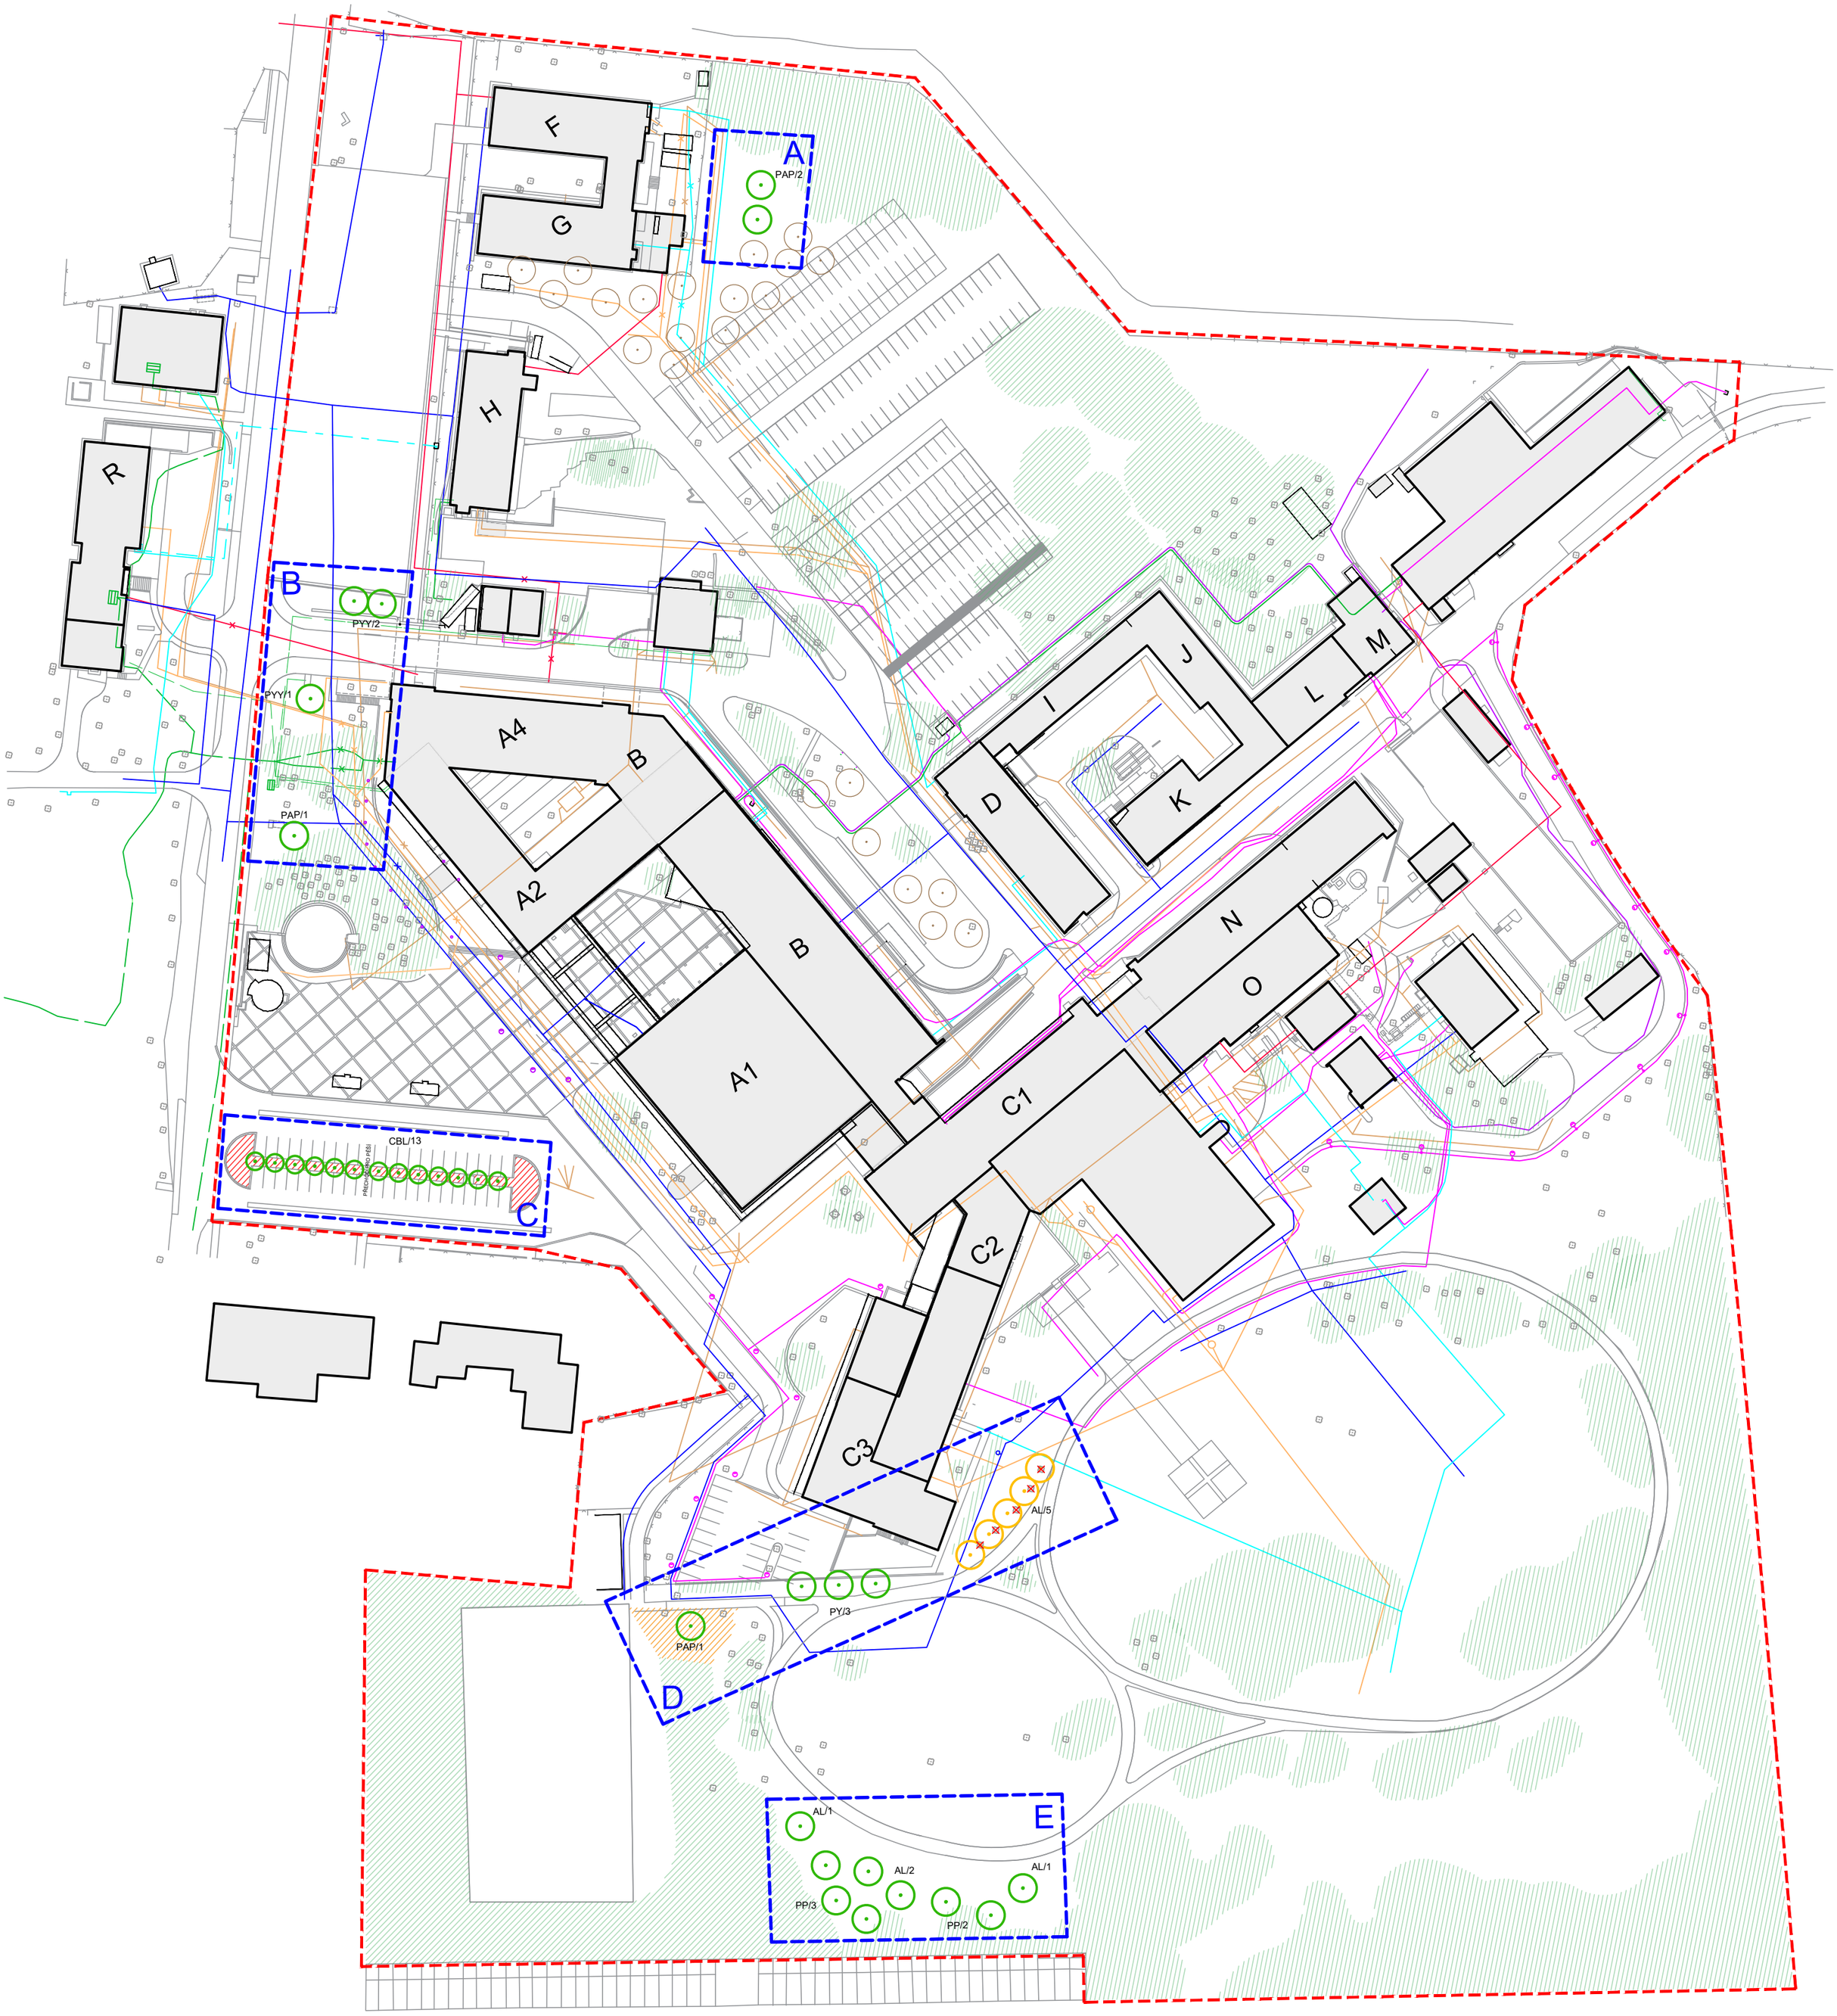

LEGENDA :

- HRANICE ŘEŠENÉHO ÚZEMÍ
- NEDÁVNÁ VÝSADBA
- NAVRŽENÝ STROM LISTNATÝ (32 ks)
- NÁHRADA STÁVAJÍCÍCH STROMŮ - výška nových stromů bude max. 4 m
- ODSTRANĚNÍ STÁVAJÍCÍCH STROMŮ - stávající okrasné jabloně
- STÁVAJÍCÍ POROSTY DŘEVIN
- PROBÍRKA STÁVAJÍCÍCH POROSTŮ DŘEVIN - odstranění přerostlých jalovců
- ODSTRANĚNÍ STÁVAJÍCÍCH POROSTŮ DŘEVIN

SEZNAM VŠECH NAVRŽENÝCH DŘEVIN:

STROMY:

PY	*Prunus x yedoensis* /ok 10-12 cm/	3 ks
PYY	*Prunus x yedoensis* /ok 12-14 cm/	3 ks
PAP	*Prunus avium* ´PLENA´ /ok 10-12 cm/	4 ks
CBL	*Carpinus betulus* ´LUCAS´ /ok 10-12 cm/	13 ks
AL	*Amelanchier lamarckii* /vícekmen - v. 200-250 cm/	9 ks
PP	*Prunus padus* /ok 10-12 cm/	5 ks
Celkem		**37 ks**

LEGENDA INŽENÝRSKÝCH SÍTÍ:

STÁVAJÍCÍ

- KANALIZACE DEŠŤOVÁ
- KANALIZACE SPLAŠKOVÁ
- ELEKTRICKÉ VEDENÍ NN
- ELEKTRICKÉ VEDENÍ VN
- PLYNOVOD
- SDĚLOVACÍ VEDENÍ
- VODOVOD
- TEPLOVOD, PAROVOD

RUŠENÉ

Výsadba bude provedena za přítomnosti AD.
Před výsadbou je nezbytné vytyčit inženýrské sítě za přítomnosti jejich správců.
Navrhovaný spon výsadby může být uzpůsoben aktuální poloze objektů a inženýrských sítí.

ZODPOVĚDNÝ PROJEKTANT: Eva Wagnerová	VYPRACOVAL: Ing. Tereza Bezděková	**Eva Wagnerová** Tomešova 1, 602 00, Brno tel/ fax 543 215 577, ewa@volny.cz
LOKALITA: Nemocnice Znojmo		
OBJEDNATEL: Nemocnice Znojmo, MUDr. Jana Janského 2675/11, 669 02 Znojmo		
NEMOCNICE ZNOJMO - 2.ETAPA	DATUM 12/2022 · ZAK.ČÍSLO · STUPEŇ DPS	PARÉ:
CELKOVÁ SITUACE	FORMÁT: 4A4 · MĚŘÍTKO: 1:1000	PŘÍL.Č.: 02