



**SITUACE SVODIDEL
M 1:250**

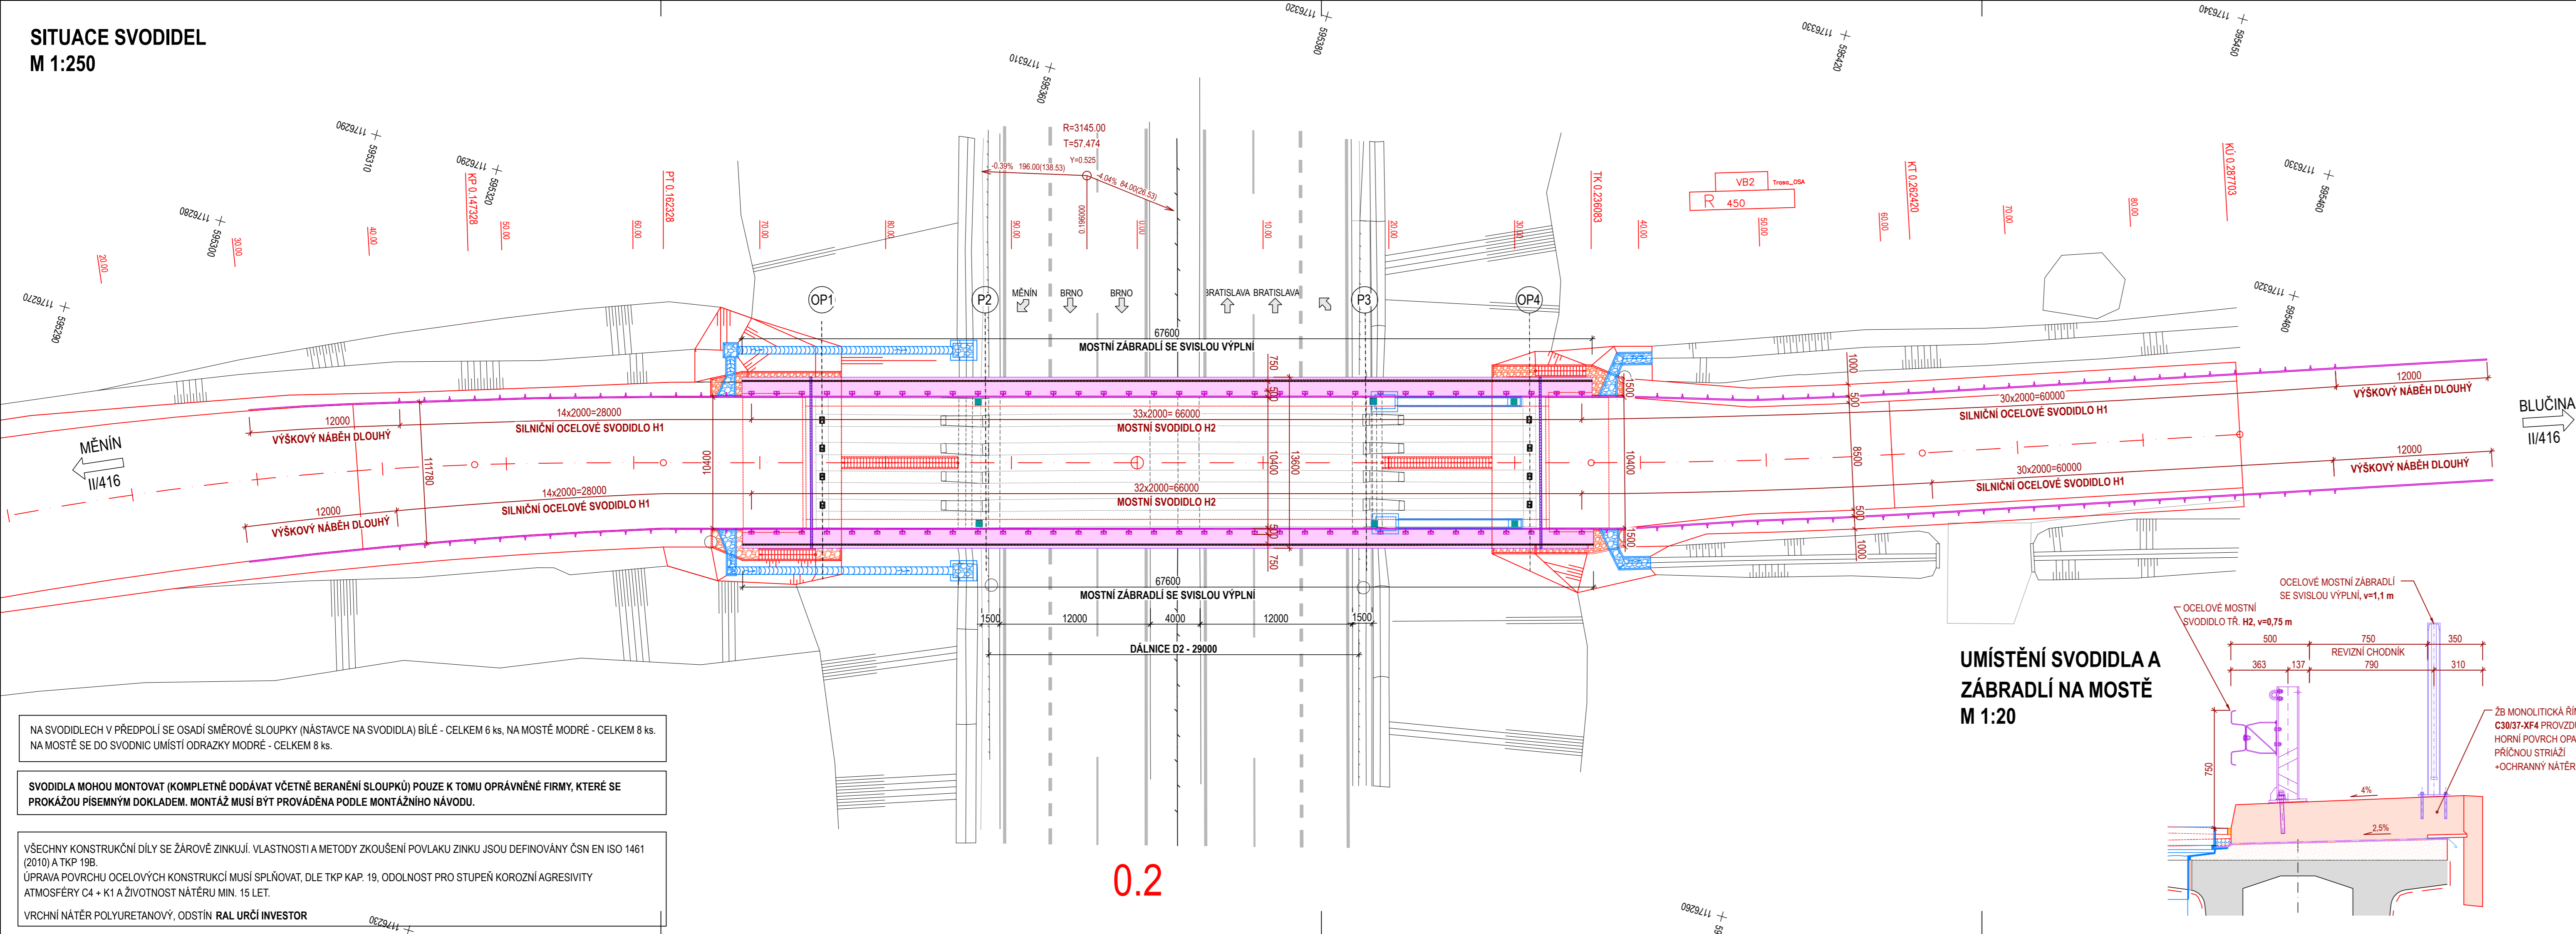


**UMÍSTĚNÍ SVODIDLA
PŘEDPOLÍ MĚNÍN
M 1:20**

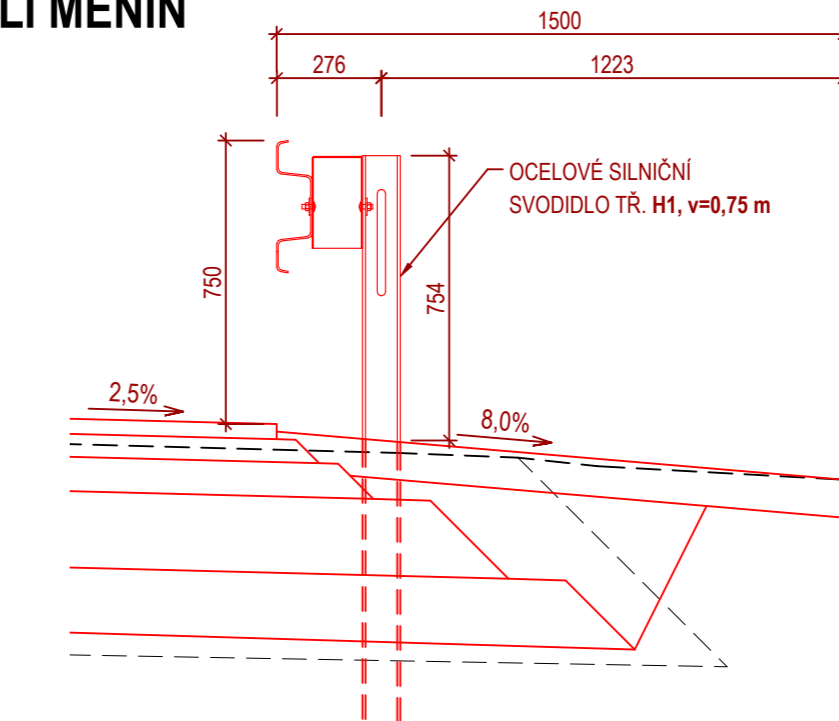

POLOHA SVODIDEL V PŘEDPOLÍ MĚNÍN LÍČUJE S HRANOU ZPEVNĚNÍ KOMUNIKACE

**UMÍSTĚNÍ SVODIDLA
PŘEDPOLÍ BLUČINA
M 1:20**

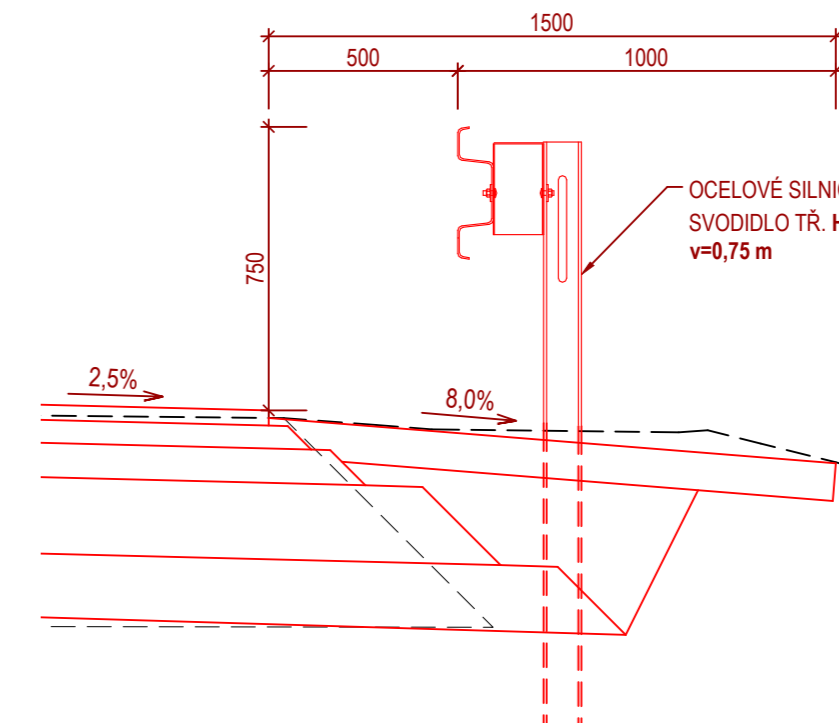

STÁVAJÍCÍ SVODIDLA V PŘEDPOLÍ BLUČINA SE KOMPLETNĚ ODSTRANÍ

STAVBA SE BUDE PROVÁDĚT PO POLOVINÁCH

D

Souřadnicový systém S-JTSK
Výškový systém Bpv

OBJEDNATE



Správa a údržba silnic Jihomoravského kraje,
příspěvková organizace kraje, Žerotínovo nám. 449/3, 602 00 Brno

PDPS

GENERÁLNÍ PROJEKTANT





Linio Plan, s.r.o
Sochorova 23, 616 00 Brno

HLAVNÍ INŽENÝR PROJEKTU

ČÍSLO ZAKÁZKY	L-22-027-0
---------------	------------

[illegible]

ZODPOVĚDNÝ PROJEKTANT	ING. TOMÁŠ JAKL		PROJEKTANT SO
VYPRACOVAL	ING. MILAN JANIČEK		 Linio Plan, s Sochorova 23, 616 01
KONTROLOVAL	ING. MARTIN VACEK		
KRAJ JIHOMORAVSKÝ	OKRES BRNO-VENKOV	MÚ/OU ŽIDLOHOVICE	

II/416 Měnin - Blučina, most 416-011 (přes D2)

DATUM	04/2023
-------	---------

FORMÁT	6xA4
--------	------

MĚŘÍTKO	1:250
---------	-------

	STUPEŇ	PDPS
--	--------	------

ČÍSLO ZAKÁZKY	L-22-027-0
---------------	------------

PŘÍLOHA (SO 101, SILNICE II/116)

(30101 - SILNCE 11/410)

07