



VZOROVÉ PŘÍČNÉ ŘEZY SILNICÍ
M 1:50

EXTRAVILÁN - KATEGORIJNÍ TYP S 7,5

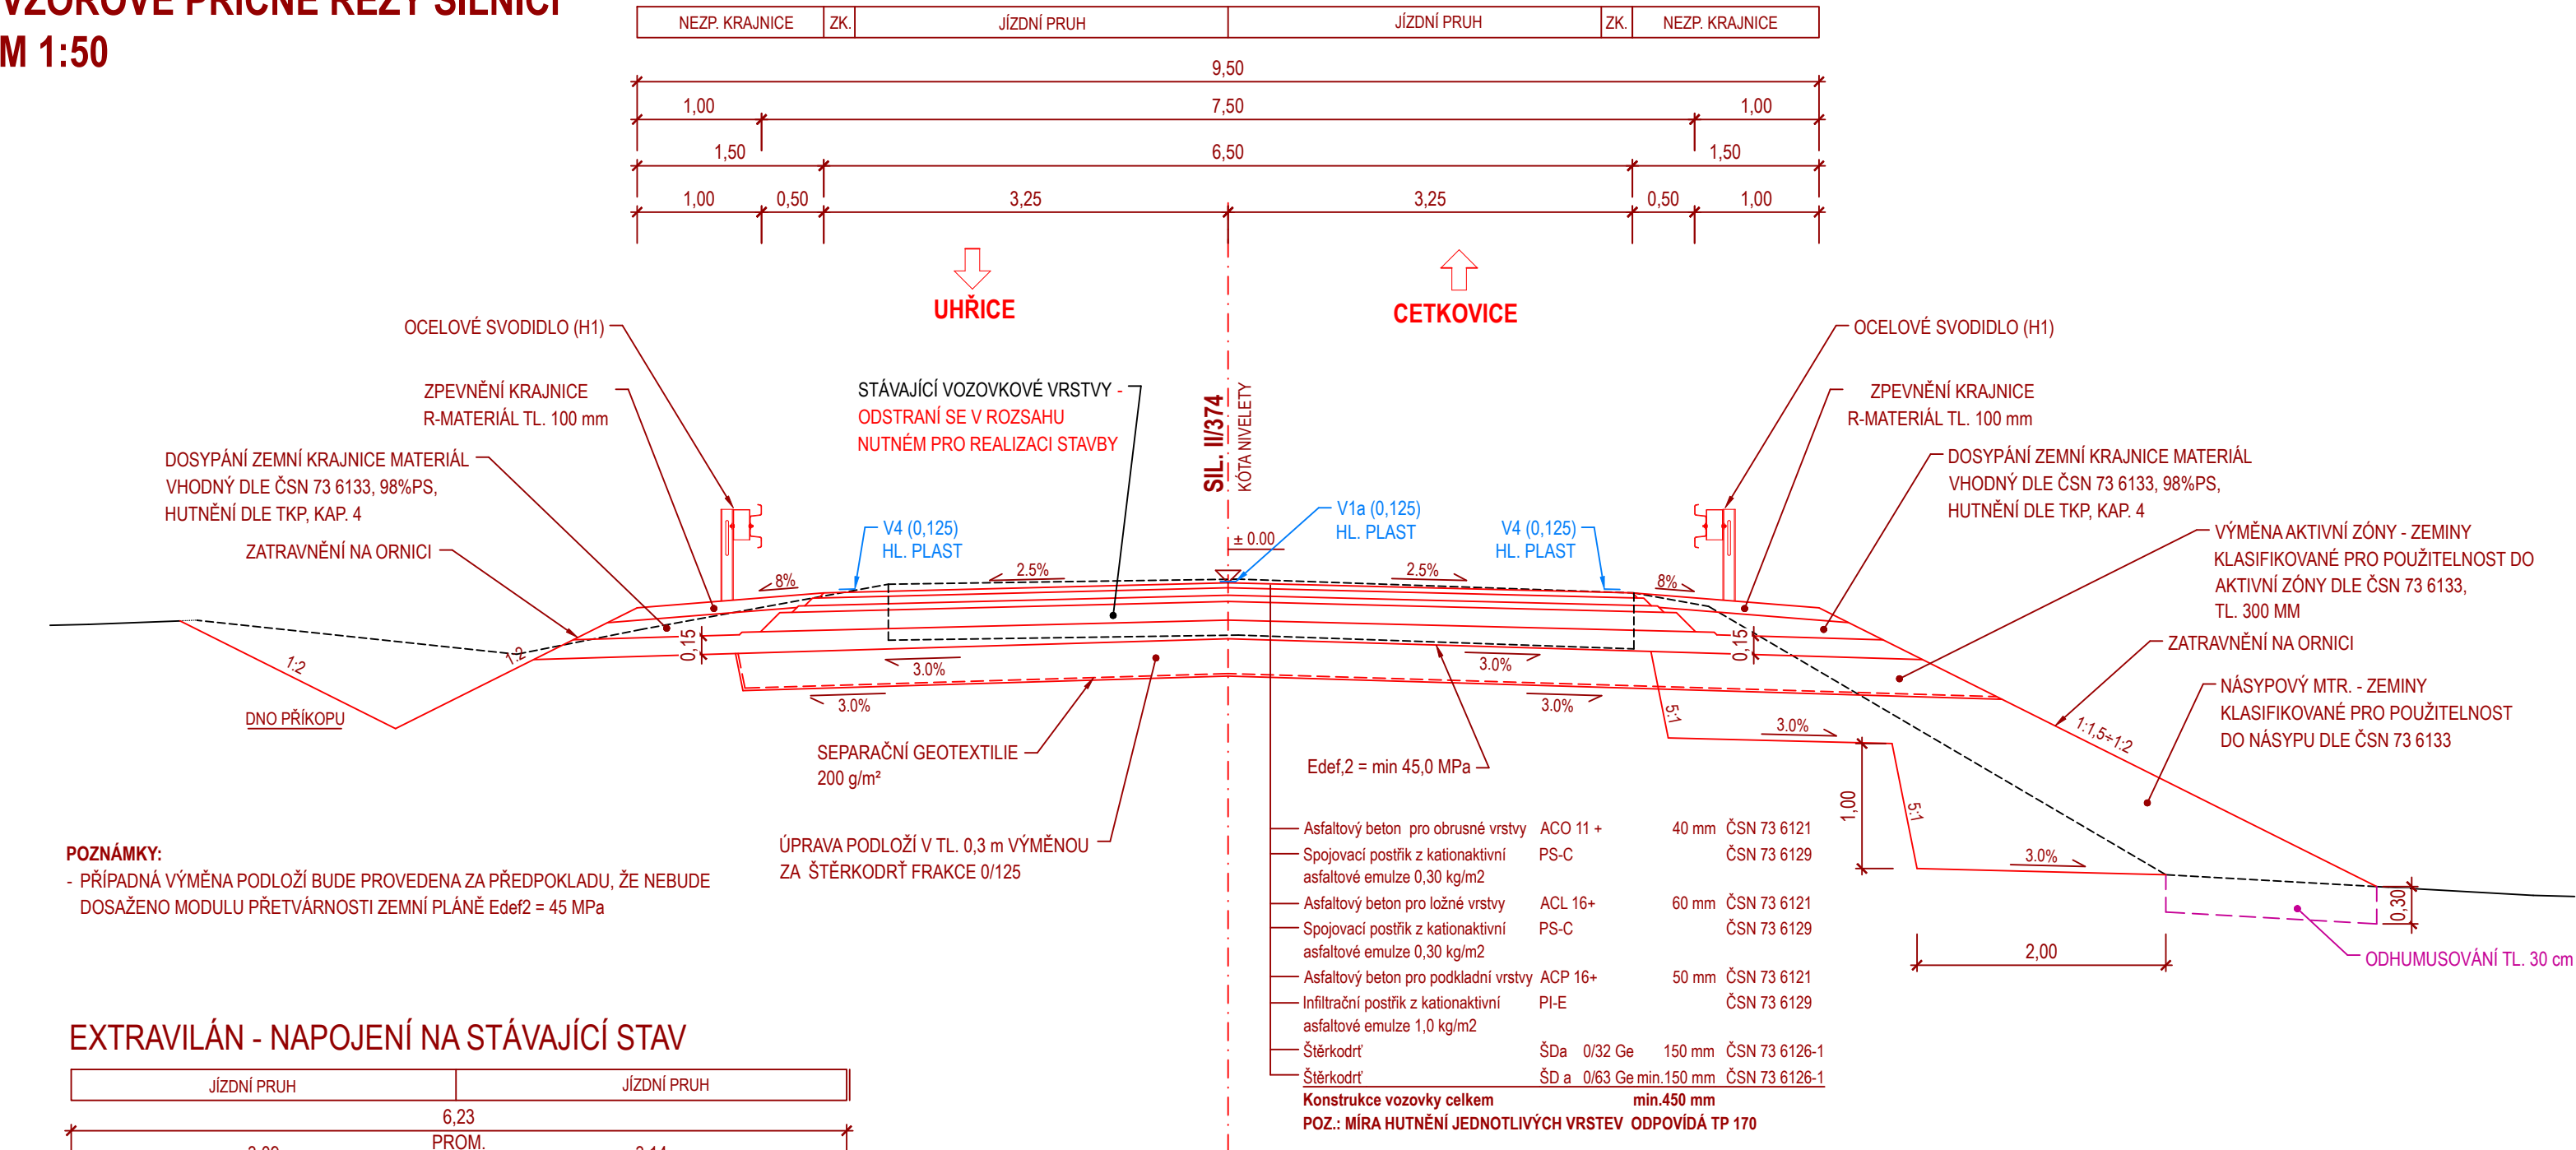


POZNÁMKY:
- PŘÍPADNÁ VÝMĚNA PODLOŽÍ BUDE PROVEDENA ZA PŘEDPOKLADU, ŽE NEBUDE DOŠAŽENO MODULU PŘETVÁRNOSTI ZEMNÍ PLÁNĚ Edef2 = 45 MPa

EXTRAVILÁN - NAPOJENÍ NA STÁVAJÍCÍ STAV

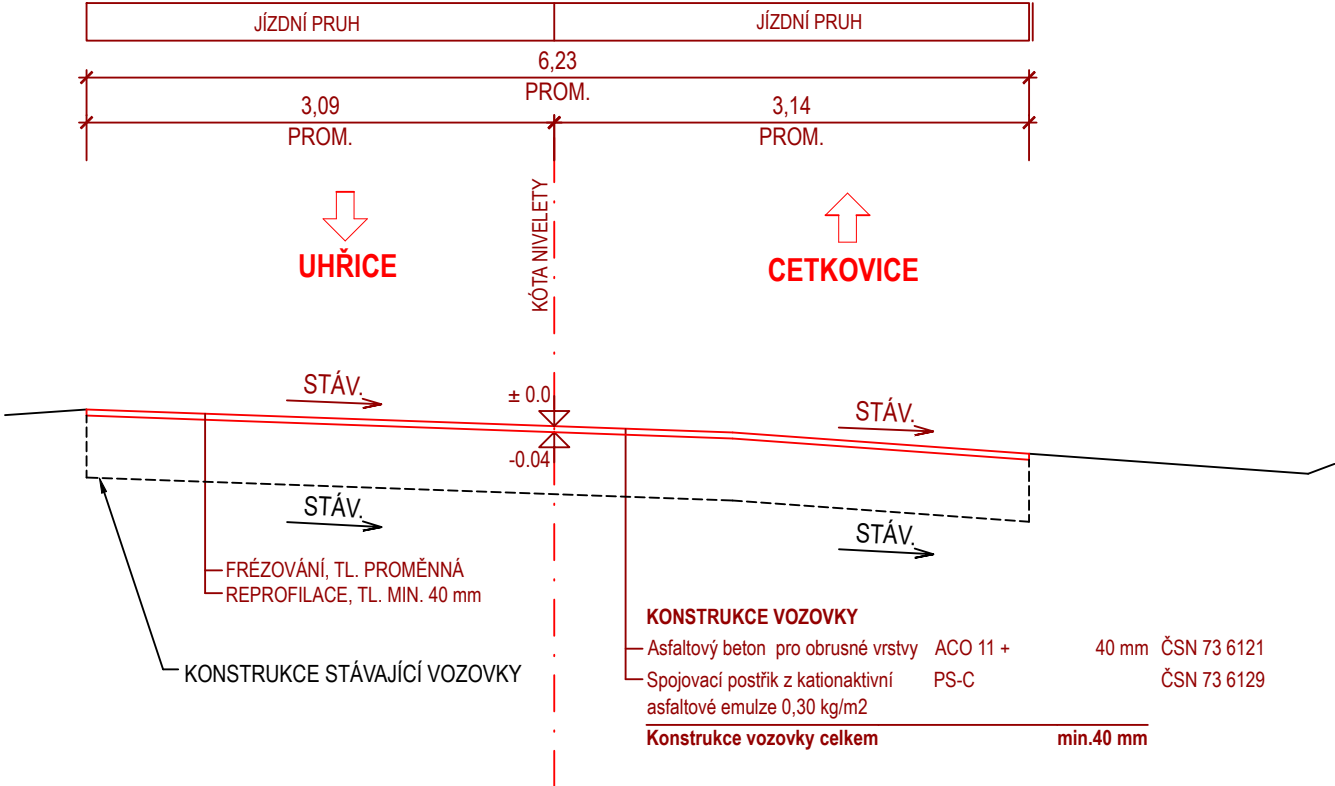

DETAIL NAPOJENÍ AC VRSTEV 1:25

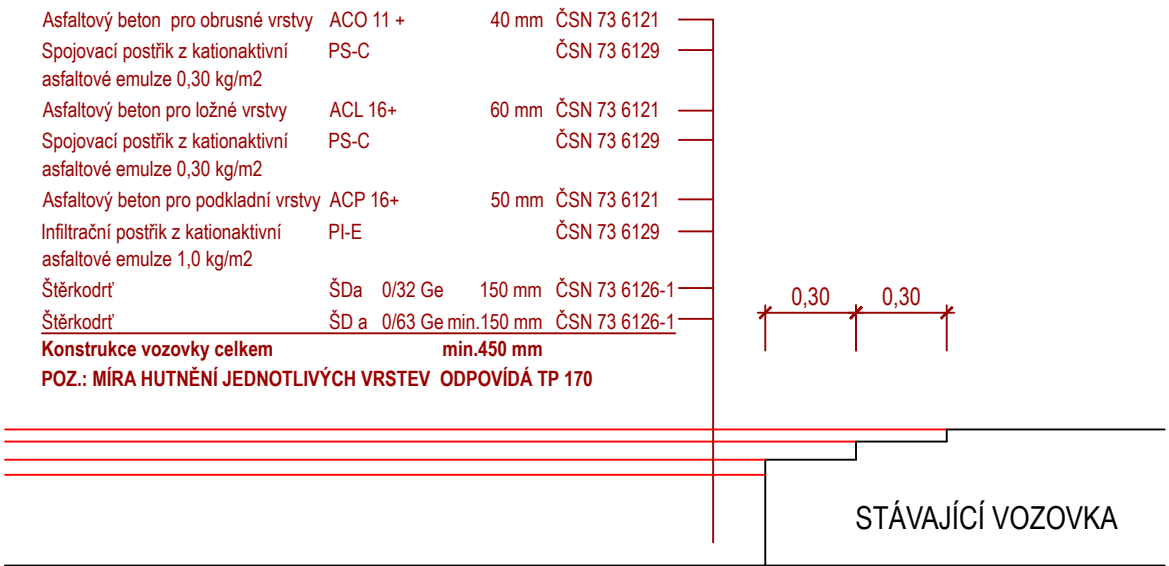

PDPS


Souřadnicový systém S-JTSK
Výškový systém Bpv

OBJEDNATEL




Správa a údržba silnic Jihomoravského kraje,
příspěvková organizace kraje, Žerotínovo nám. 449/3, 602 00 Brno

GENERÁLNÍ PROJEKTANT



Linio Plan, s.r.o.
Sochorova 23, 616 00 Brno

HLAVNÍ INŽENÝR PROJEKTU	ING. MARTIN VACEK	ČÍSLO ZAKÁZKY	L-21-147-000
		ATELIER	M

ZODPOVĚDNÝ PROJEKTANT	ING. TOMÁŠ JAKL	 <div>Linio Plan, s.r.o. Sochorova 23, 616 00 Brno</div>	
VYPRACOVAL	ING. MARTIN VACEK		
KONTROLOVAL	ING. MILAN JANIČEK		
KRAJ JIHMORAVSKÝ	OKRES BLANSKO	MÚ/OÚ BOSKOVICE	
AKCE	II/374 Uhřice, most ev. č. 374-005		
ČÁST	D - DOKUMETNACE OBJEKTŮ	DATUM	12/2022
		FORMÁT	3 A4
		MĚŘÍTKO	1:50
PŘÍLOHA	SO 101 - SILNICE II/374 VZOROVÉ PŘÍČNÉ ŘEZY SILNICÍ	ČÍSLO ZAKÁZKY	L-21-147-000
		ČÍS. SOUPRAVY	ČÍS. PŘÍLOHY
			04