


PŘÍČNÝ ŘEZ
STÁVAJÍCÍ STAV

M 1:50

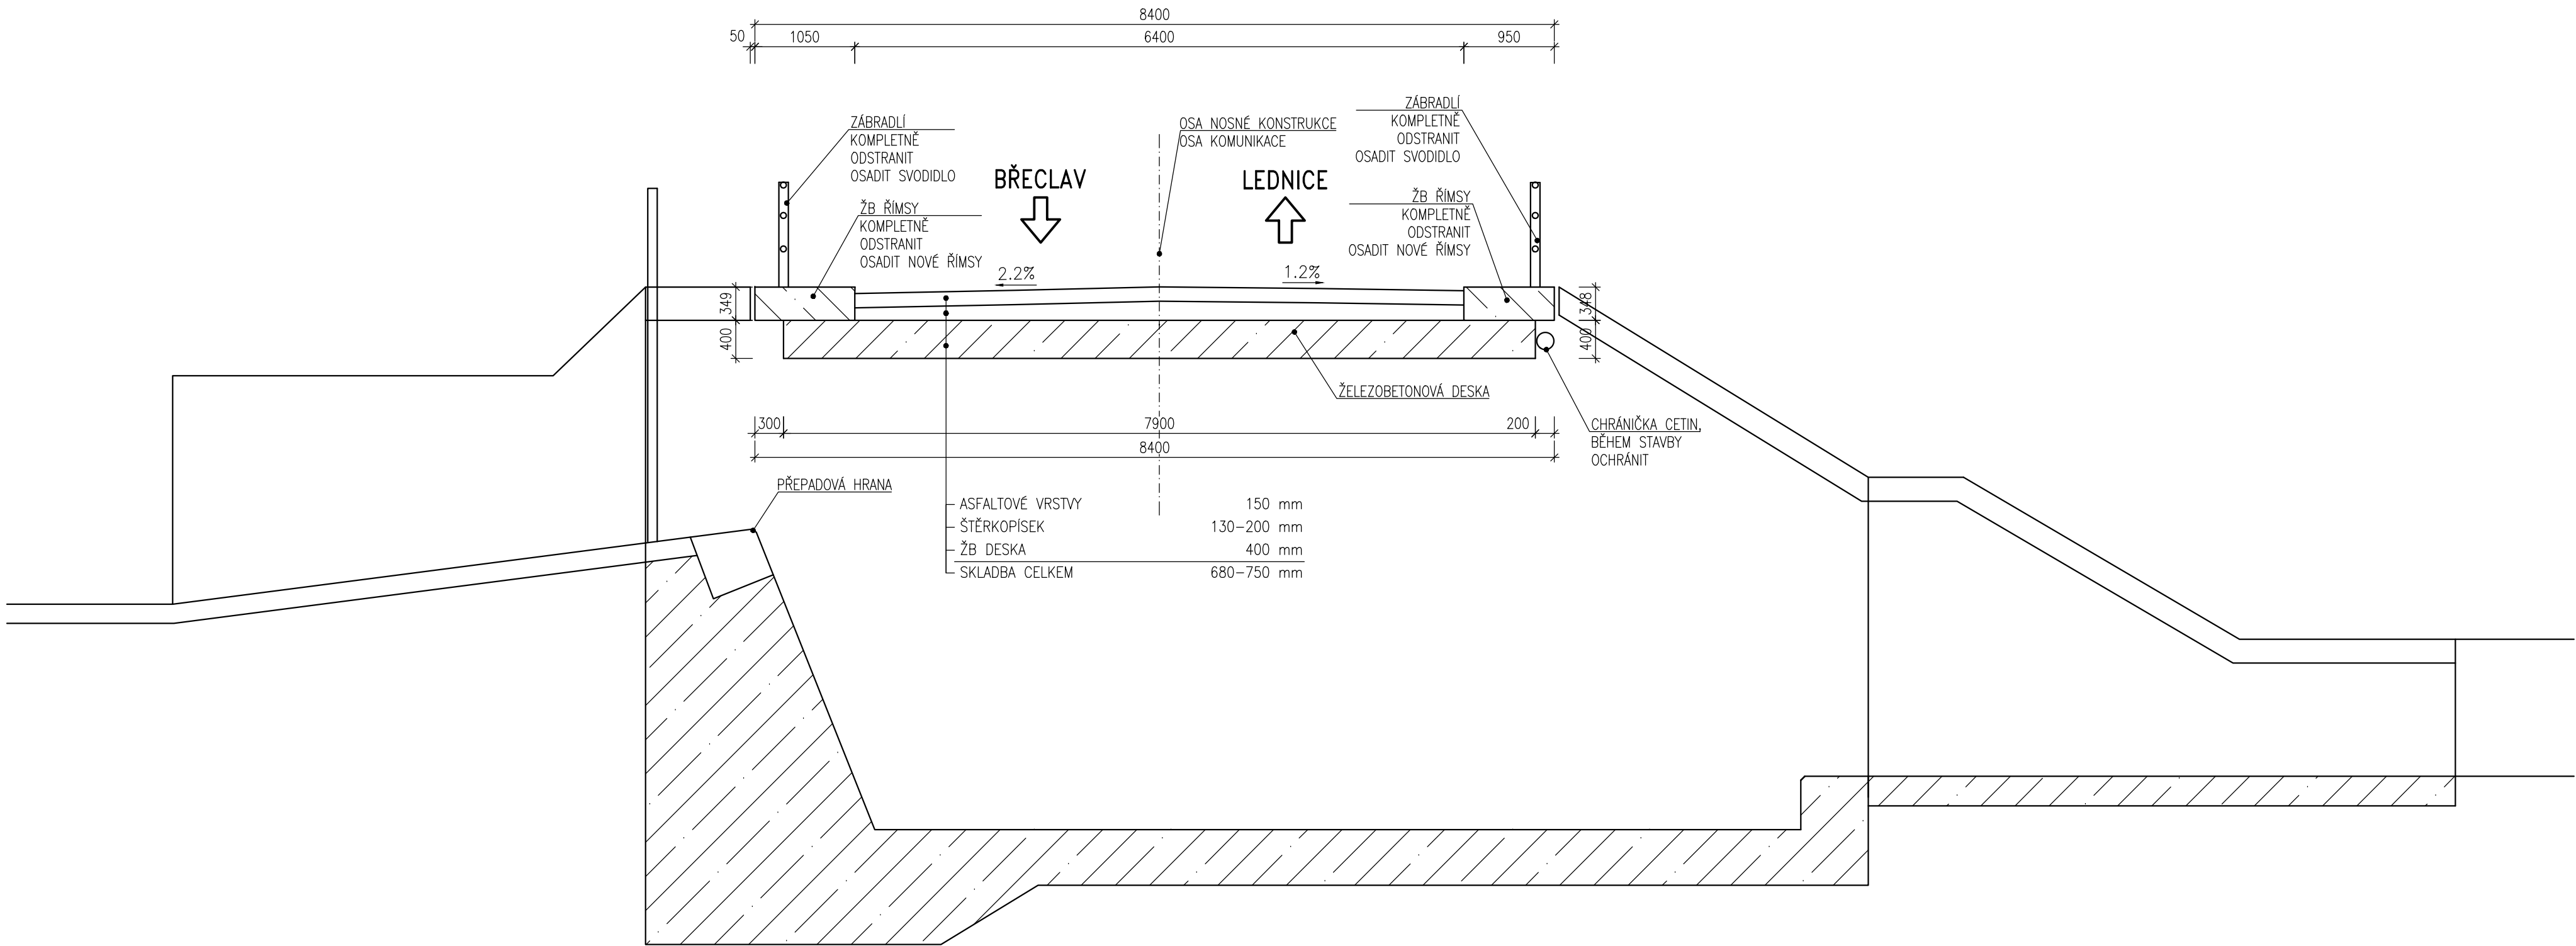

Duševní a průmyslové vlastnictví
PIS PECHAL, s.r.o.
Veškerá práva vyhrazena
Postoupení třetím osobám není dovoleno

Výškový systém: Bpv
Souřadnicový systém: S – JTSK

ZMĚNA		DATUM		PROVEDL		PODPIS	
ZOD. PROJEKTANT	VYPRACOVAL	KONTROLOVAL	PIS PECHAL, s.r.o.				
ING. VOJTĚCH KONEČNÝ	ING. VOJTĚCH KONEČNÝ	ING. MIROSLAV LOUČKA	Projektové a inženýrské služby				
OBJEDNATEL			602 00 BRNO, Lidická 42				
STAVBA			tel: 731 482 865, 513 030 460, e-mail: pis@pechal.cz				
III/41417 Lednice, most 41417-1			DATUM LISTOPAD 2022 KRAJ JIHOVÝSEKÝ				
			STUPEŇ TP OKRES BŘECLAV				
			ČÍS.ZAK. P2/042/222 OBEC LEDNICE				
			MĚŘÍTKO 1:50 FORMÁT 4x44				
			ČÍS.PŘÍLOHY ČÍS.PARÉ				
PŘÍLOHA			PŘÍČNÝ ŘEZ – STÁVAJÍCÍ STAV				
			04				