


VZOROVÝ PŘÍČNÝ ŘEZ 1:50

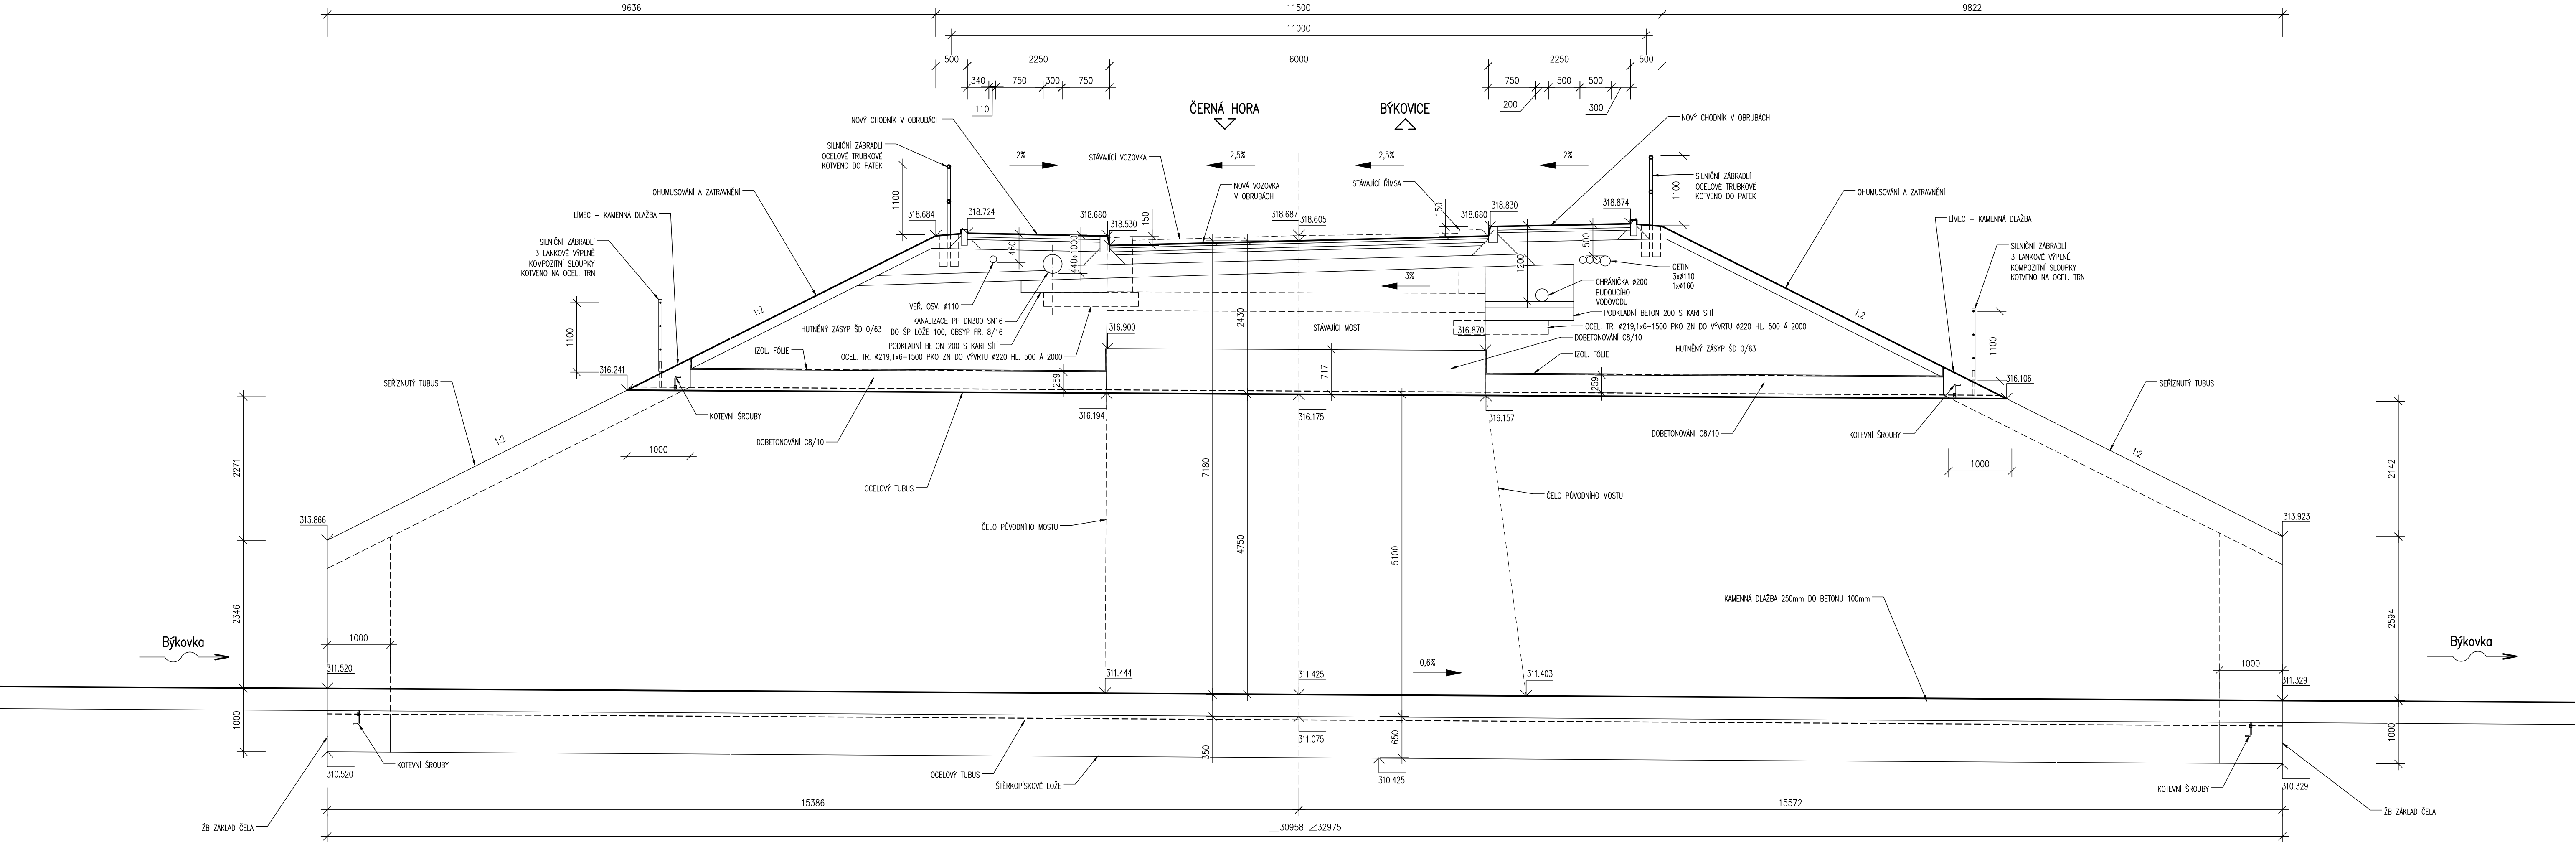

| | | | | |
|---|-------------------------------------|--------|-----------------------------|--|
| TYPICKÁ KONSTRUKCE VOZOVKY sil. III. tř.: D1–N, tř. zat. IV (100–500 TNV), podloží PIII – E _{def2} =45 MPa | | | | |
| KONSTRUKCE VOZOVKY | | | | |
| ASFALTOVÝ BETON PRO OBRUSNÉ VRSTVY | ACO 11 + PMB 25/55–60 | 40 mm | ČSN EN 13108–1, ČSN 73 6121 | |
| SPOJOVACÍ POSTŘÍK 0,25 kg/m ² | PS–C 60 BP5 | | ČSN 73 6132 | |
| ASFALTOVÝ BETON PRO LOŽNÉ VRSTVY | ACL 16 + PMB 25/55–60 | 60 mm | ČSN EN 13108–1, ČSN 73 6121 | |
| SPOJOVACÍ POSTŘÍK 0,4 kg/m ² | PS–C 60 BP5 | | ČSN 73 6132 | |
| ASFALTOVÝ BETON PRO PODKLADNÍ VRSTVY | ACP 16 + 40/60 | 50 mm | ČSN EN 13108–1, ČSN 73 6121 | |
| INFILTRAČNÍ POSTŘÍK 1,0 kg/m ² | PI–C 50 B5 | | ČSN 73 6132 | |
| ŠTERKODRŤ | ŠD _A 0/32 G _E | 150 mm | ČSN 73 6126–1 | |
| ŠTERKODRŤ | ŠD _A 0/63 G _E | 150 mm | ČSN 73 6126–1 | |
| CELKEM | | 450 mm | | |

| | | | | |
|--|-------------------------------------|--------|---------------|--|
| TYPICKÁ KONSTRUKCE CHODNÍKU: D2–CH, podloží PIII – E _{def2} =30 MPa | | | | |
| KONSTRUKCE CHODNÍKU | | | | |
| BETONOVÁ ZÁMKOVÁ DLAŽBA – ŠEDA | DL | 60 mm | ČSN 73 6131 | |
| LOŽE Z DRCENEHO KAMENIVA FR. 4/8 mm | L | 40 mm | ČSN 73 6131 | |
| ŠTERKODRŤ | ŠD _A 0/32 G _E | 150 mm | ČSN 73 6126–1 | |
| CELKEM | | 250 mm | | |

SO 201 - MOST

D.1

PDPS

Souřadnicový systém: S - JTSK
Výškový systém: Bpv

| | |
|--|--|
| Zhotovitel: | |
| RD SÚS JmK - PK OSSENDORF+Linio Plan+Rušar mosty | |
| Vedoucí konsorcia: PK OSSENDORF s.r.o. | |
| Číslo smlouvy objednatele: 782/2018 | |

| | | | | | | |
|------------------------|---|---|---|--|--|--|
| Vedoucí projektant: | Ing. Jaromír RUŠAR |  |  | Rušar mosty Majdalenky 19, 638 00 Brno Tel., fax: 545 222 037 E-mail: info@rusar.cz | | |
| Zodpovědný projektant: | Ing. Květoslav RUŠAR | | | | | |
| Vypracoval: | Ing. Tomáš KNOBLOCH | | | | | |
| Kontroloval: | Ing. Radoslav HOLÝ | | | | | |
| Kraj: | JIHOMORAVSKÝ | | Datum: | 11 / 2022 | | |
| Zadavatel: | SPRÁVA A ÚDRŽBA SILNIC JIHOMORAVSKÉHO KRAJE | | Formát: | 5 A4 | | |
| Název akce: | III/37720 ČERNÁ HORA, MOST 37720-1 SO 201 - MOST | | Měřítko: | 1:50 | | |
| VZOROVÝ PŘÍČNÝ ŘEZ | | | Účel: | PDPS | | |
| | | | Čís.zakáz.: | 71 - 2021 | | |
| | | | Archivní čís.: | 25 - 2021 | | |
| Název přílohy: | | | Čís.soupravy: | Čís. přílohy: 2.d | | |