


PODÉLNÝ ŘEZ 1:50

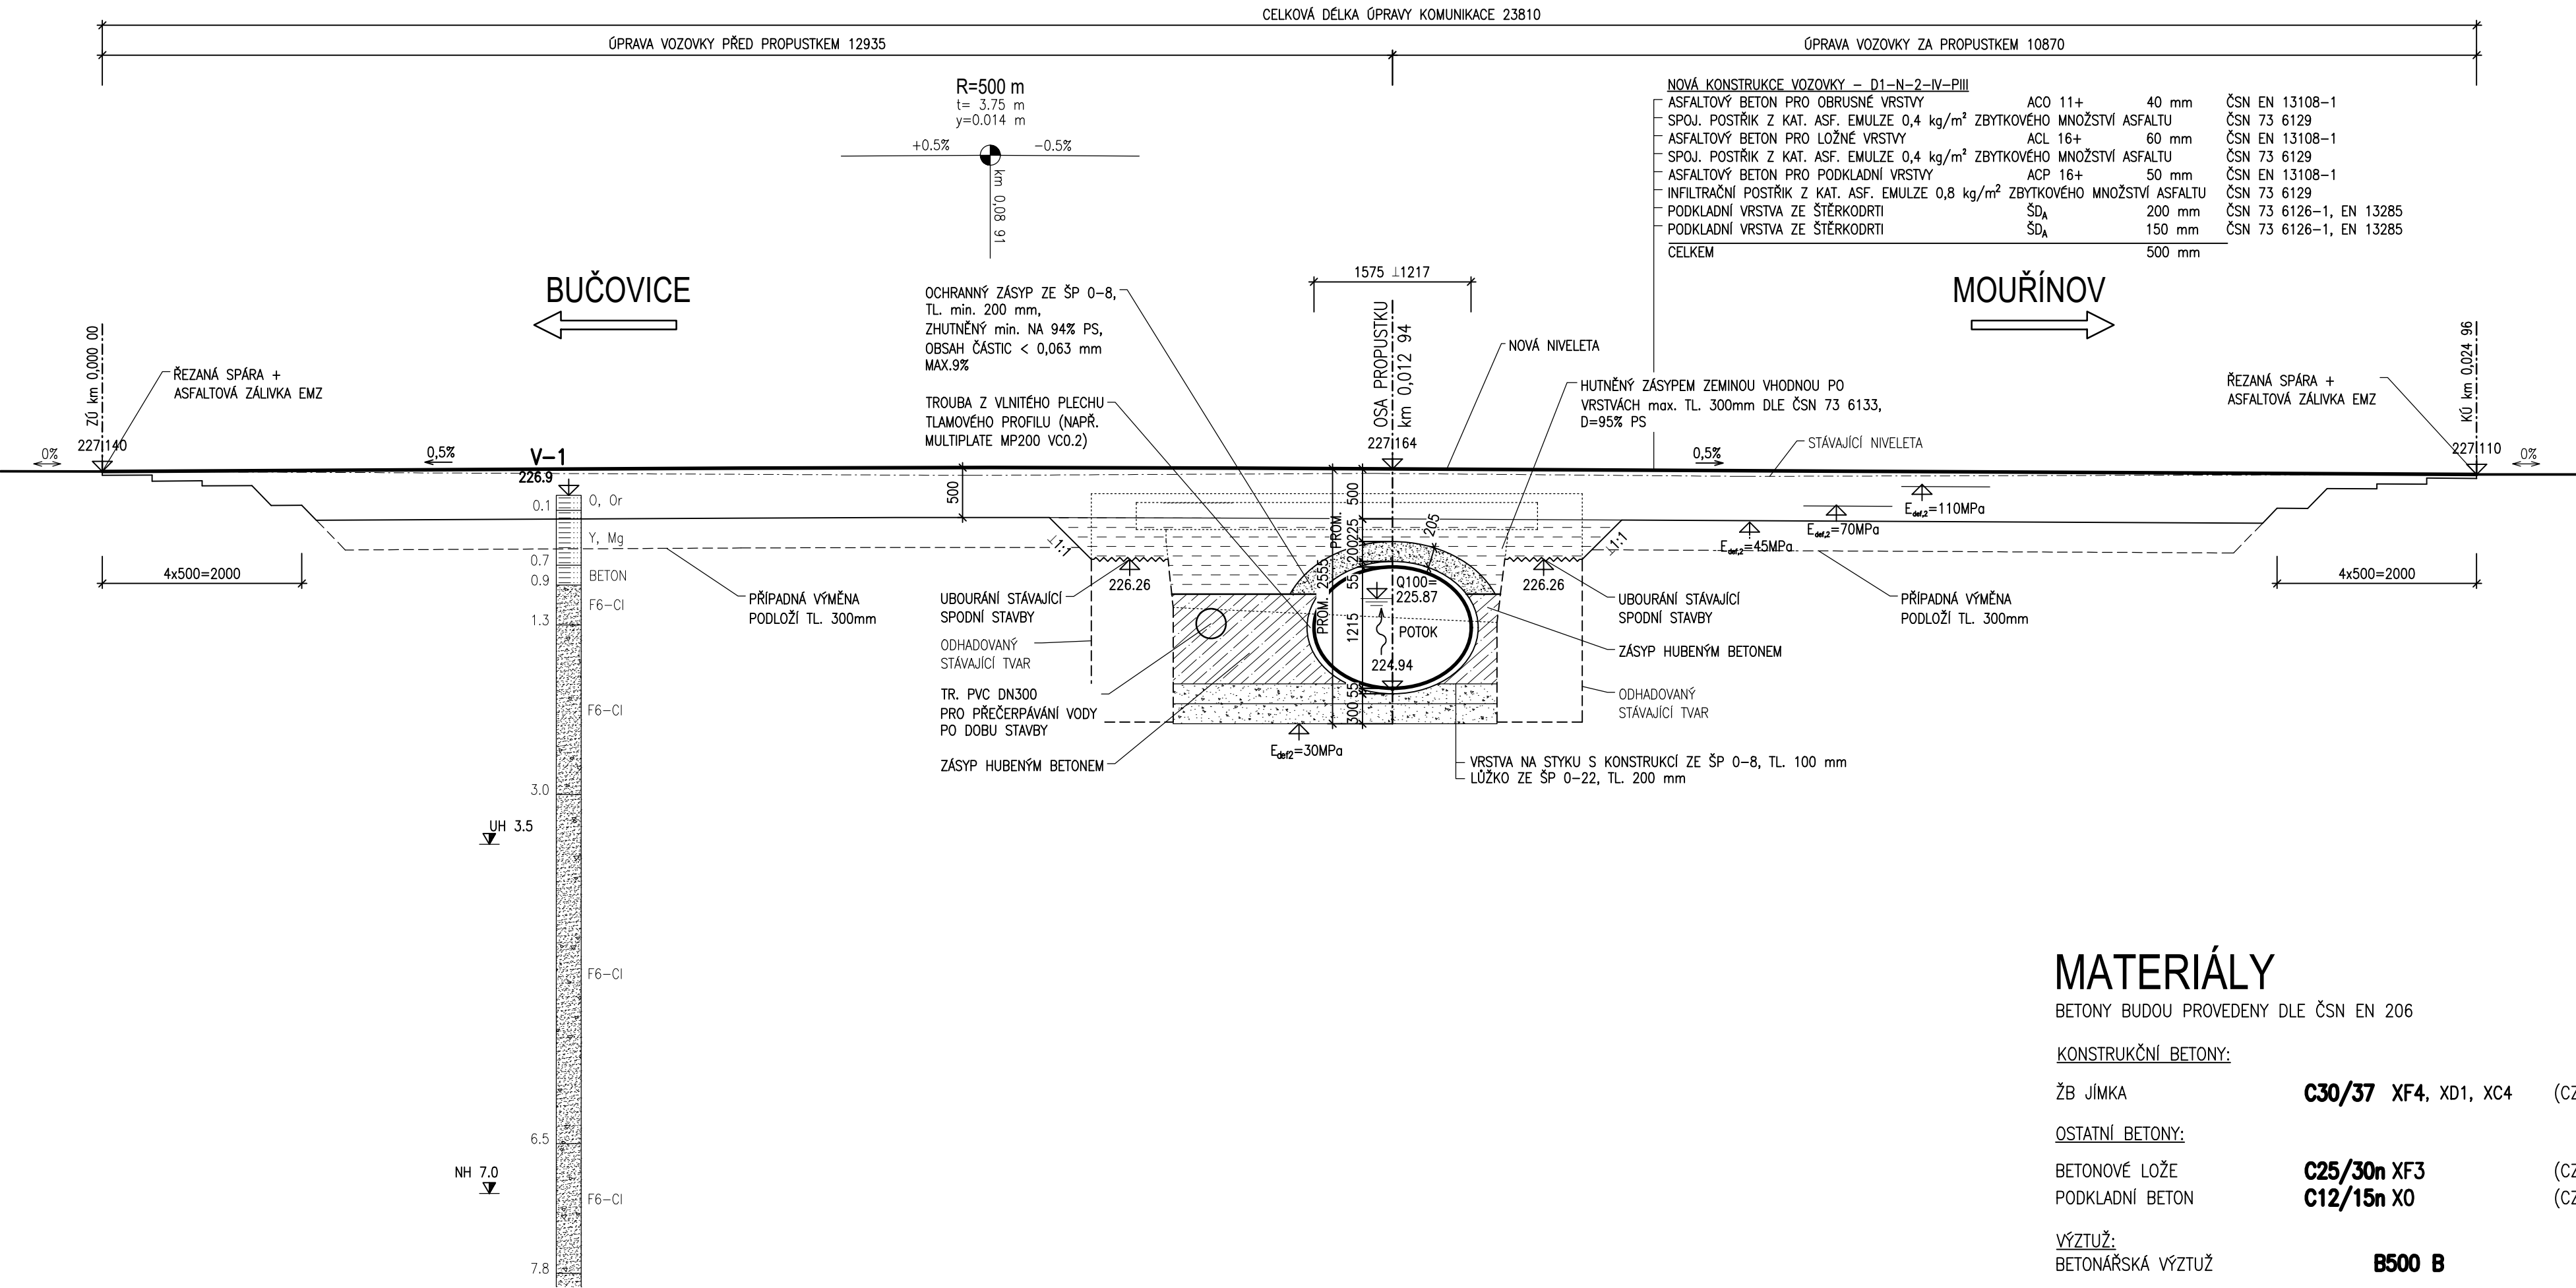

MATERIÁLY

BETONY BUDOU PROVEDENY DLE ČSN EN 206

KONSTRUKČNÍ BETONY:

ŽB JÍMKA **C30/37 XF4, XD1, XC4** (CZ,F.1.2) - CI 0,2; D<sub>max</sub> 22 - S3

OSTATNÍ BETONY:

BETONOVÉ LOŽE **C25/30n XF3** (CZ,F.1.2) - CI 1,0; D<sub>max</sub> 22 - S3  
PODKLADNÍ BETON **C12/15n X0** (CZ,F.1.2) - CI 1,0; D<sub>max</sub> 22 - S3

VÝZTUŽ: **B500 B**  
BETONÁŘSKÁ VÝZTUŽ

AKCE  
III/0507 Bučovice, most 0507-4

OBJEDNATEL  
SPRÁVA A ÚDRŽBA SILNIC JIHMORAVSKÉHO KRAJE  
Žerotínovo náměstí 449/3, 602 00 Brno  
Stavbu zajišťuje Oblast Střed  
Ořechovská 541/35, 619 00 Brno

ZHOTOVITEL  
SPOLEČNOST "S-P-S"  
SHB PRIS SHP  
HLAVNÍ INŽENÝR PROJEKTU ING. MARTIN ŘEHULKA

D  
SO201

PDPS

SOUŘADNICOVÝ SYSTÉM : S-JTSK		VÝŠKOVÝ SYSTÉM : Bpv	
VEDOUcí PROJEKTANT	Ing. Martin ŘEHULKA	PROJEKČNÍ KANCELÁŘ PRIS spol. s r. o. OSOVÁ 20, 625 00 BRNO	
ZODPOVĚDNÝ PROJEKTANT	Ing. Rostislav OTEVŘEL		
VYPRACOVAL	Ing. Rostislav OTEVŘEL		
KONTROLOVAL	Ing. Jiří ŠRUBAŘ	DATUM 4/2023	
KRAJ JIHMORAVSKÝ	INVESTOR SÚS JmK, p.o.k.		
NÁZEV AKCE III/0507 Bučovice, most 0507-4		FORMÁT	4 A4
NÁZEV OBJEKTU SO 201 Most ev.č. 0507-4		MĚŘÍTKO	1:50
		ÚČEL	PDPS
NÁZEV PŘÍLOHY		ČÍS. ZAKÁZKY	22042
		ARCHIVNÍ ČÍS.	201_04_POR.dwg
PODÉLNÝ ŘEZ		ČÍS. SOUPRAVY	PŘÍLOHA
			4