


LEGENDA MÍSTNOSTÍ

Č.M	NÁZEV MÍSTNOSTI
3.01	POKOJ Č.308
3.02	POKOJ Č.309
3.03	POKOJ Č.310
3.04	POKOJ Č.311
3.05	POKOJ Č.312
3.06	SCHODIŠTĚ
3.07	KOUPELNA
3.08	POKOJ Č.302
3.09	VÝTAH
3.10	CHODBA
3.11	CHODBA
3.12	SESTERNA
3.13	SESTERNA
3.14	WC
3.15	WC
3.16	WC
3.17	CHODBA

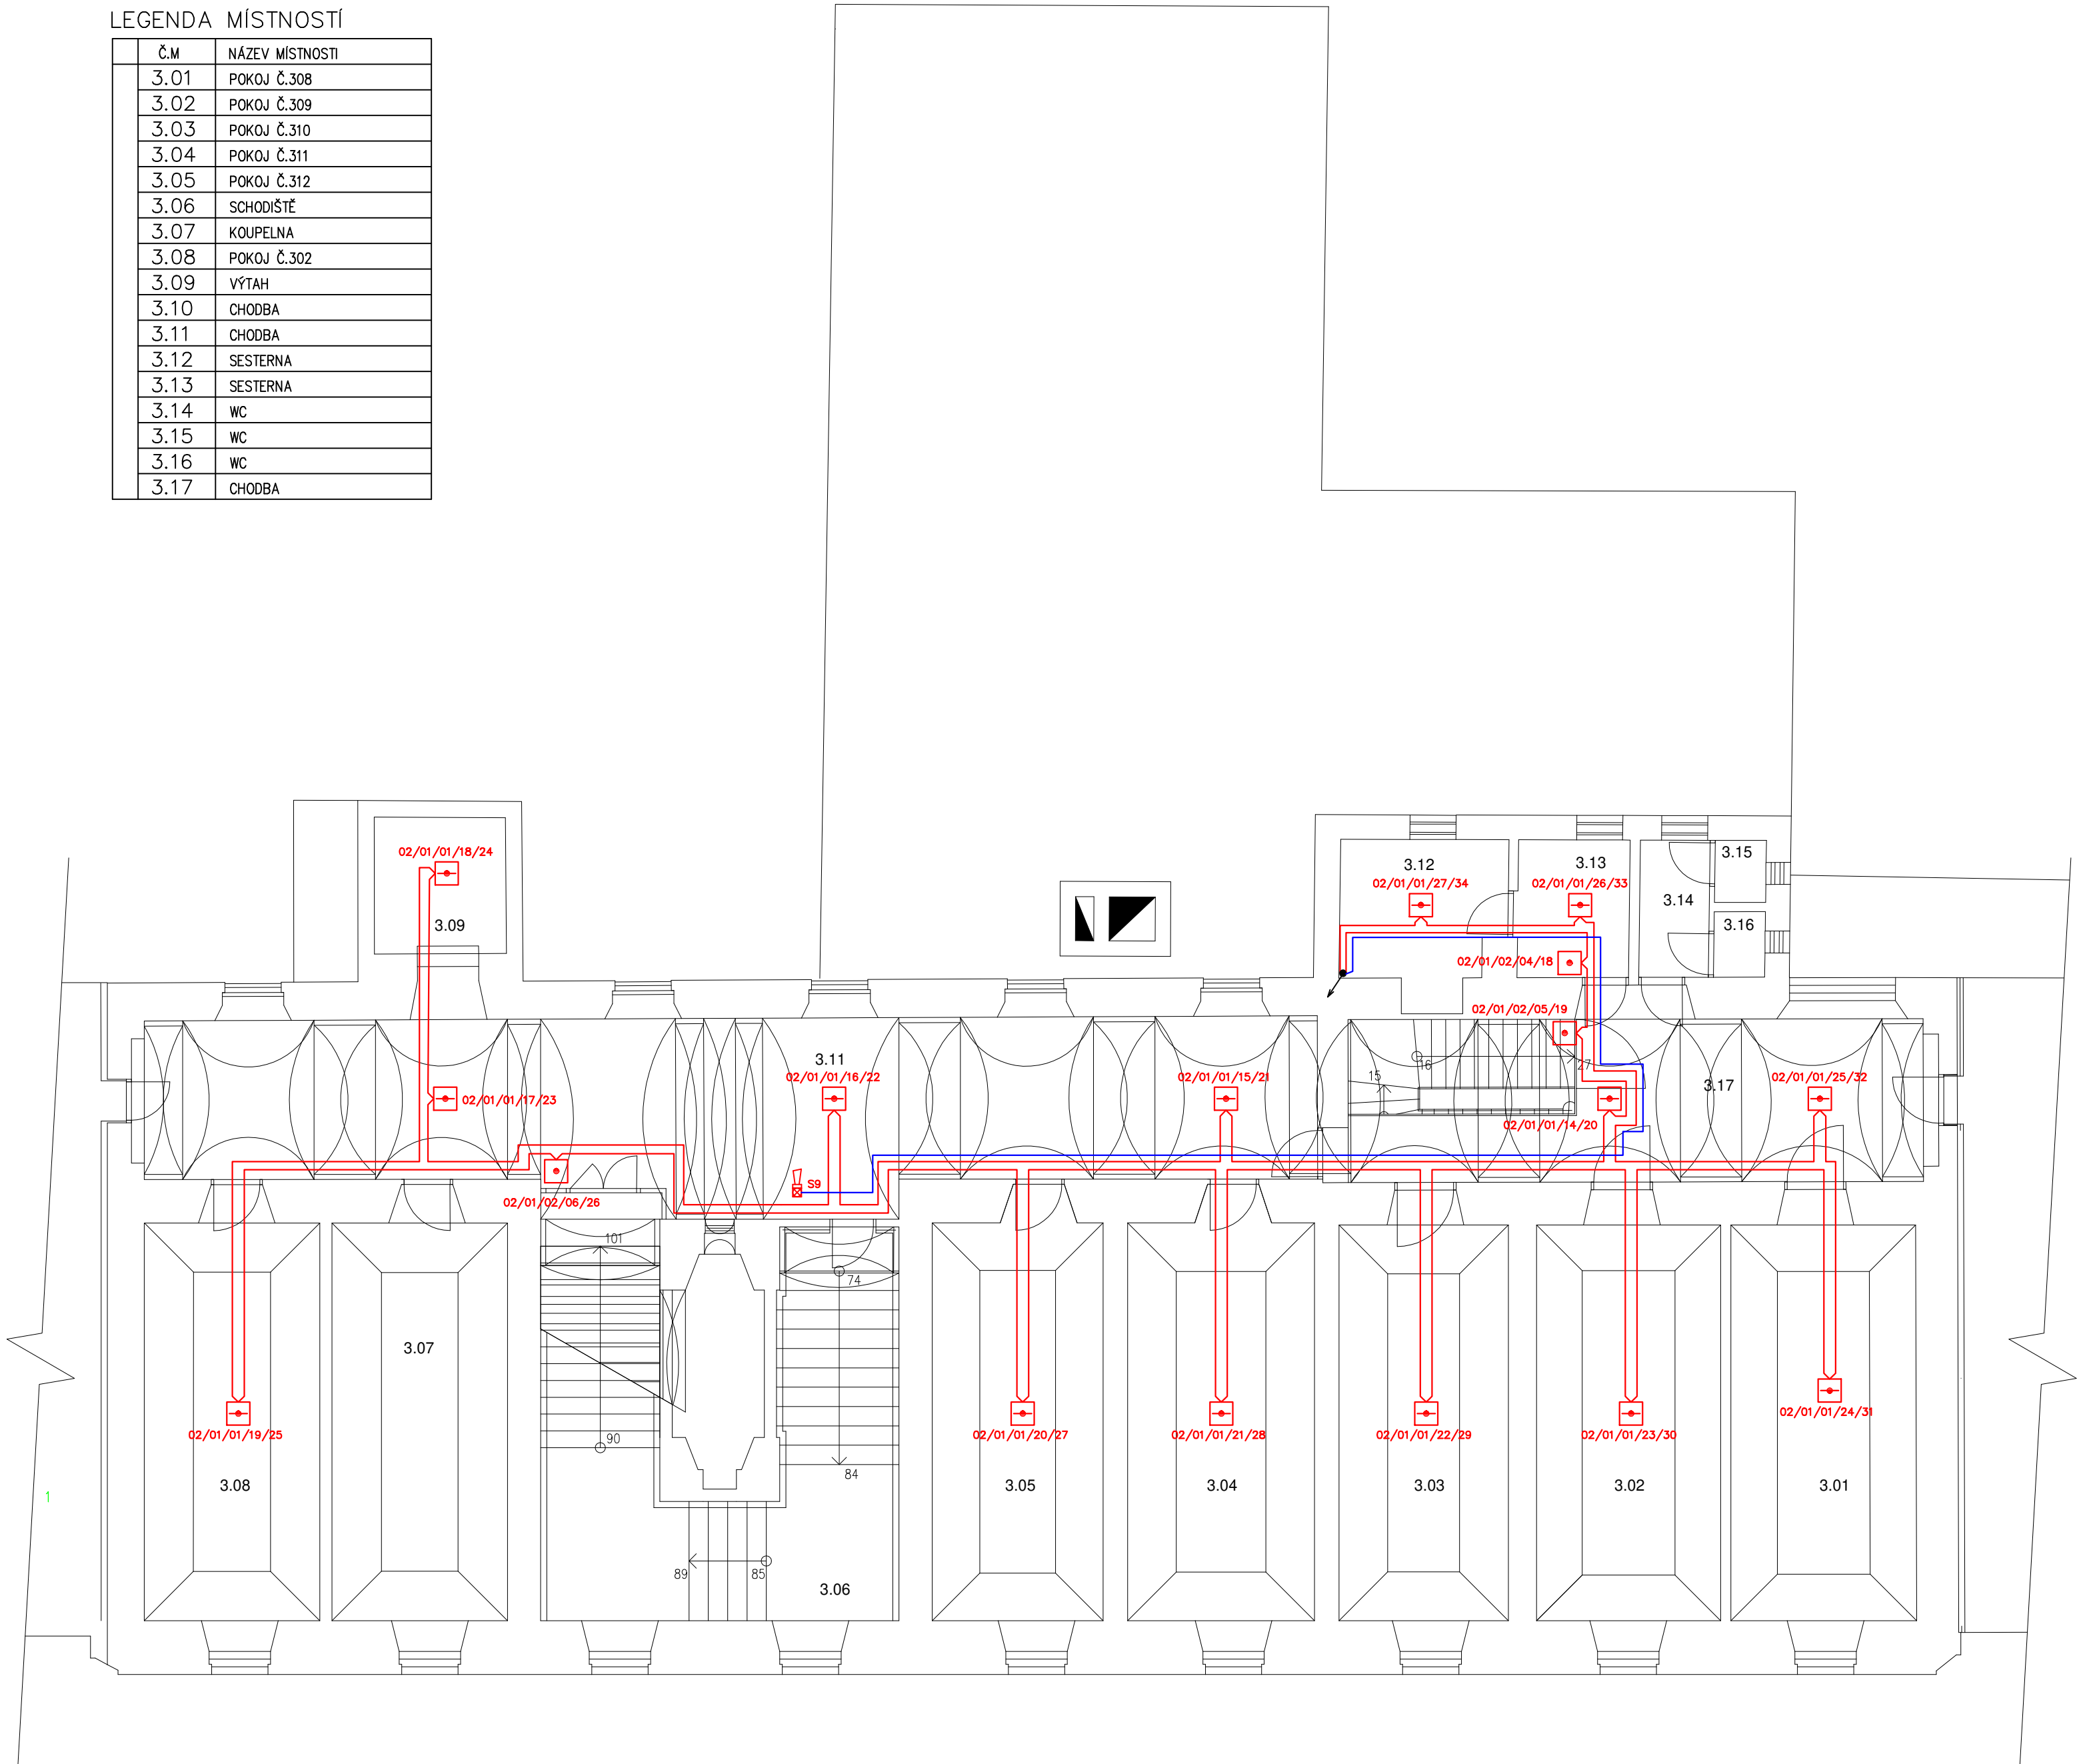

LEGENDA - EPS:

- EPS

ÚSTŘEDNA EPS
- KTIPD

KLÍČOVÝ TREZOR POŽÁRNÍ OCHRANY
- OPPO

OBSLUŽNÉ POLE POŽÁRNÍ OCHRANY
- TH

OPTICKO-KOUŘOVÝ HLÁSIČ
- TH

TEPLOTNÍ HLÁSIČ
- TLAČÍTKOVÝ HLÁSIČ
- OPTICKO-ZVUKOVÁ SIGNALIZACE – VENKOVNÍ
- ZVUKOVÁ SIGNALIZACE – VNITŘNÍ
- ZDP

ZARÍZENÍ DÁLKOVÉHO PŘENOSU
- VODIČ J–H(S)Y 1X2X0.8MM
- VODIČ PRAFLAGuard 2X2X0.8MM
- VODIČ PRAFLAGuard 10X2X0.8MM
- KABEL CYKY – J 3X1,5MM
- OPTICKÝ KABEL
- 01/01/01/01/01

CELKOVÝ POČET PRVKŮ NA LINCE
- POČET PRVKŮ VE SKUPINĚ
- PORADOVÉ ČÍSLO SKUPINY
- PORADOVÉ ČÍSLO LINKY
- PORADOVÉ ČÍSLO ÚSTŘEDNÍ

<div><div>NSN</div><div>Na Pliskách 3234/1, Hodonín 695 14, ČESKÁ REPUBLIKA tel +420 518 309 911, +420 518 342 609, www.nsn.cs.cz</div></div>			
ODPOVĚDNÝ PROJEKTANT		VYPRACOVAL	
Bc. Rudolf Homola		Filip Švrček	
OBEC: Strážnice		Kraj: Jihomoravský	
INVESTOR: Domov pro seniory, příspěvková organizace Preláta Horného 515 696 62 Strážnice		MĚŘITVO: 1:100	FORMÁT: A4
NÁZEV OBJEKTU: Domov pro seniory Strážnice		DATUM: 12/2022	ZAKÁZ. Č.: ZK2248
OBSAH: Půdorys 3.NP-Jižozápadní křídlo		ČÍSLO VÝPŘESU: 03	ČÍSLO KOPIE: