

LEGENDA MÍSTNOSTÍ

Č.M	NÁZEV MÍSTNOSTI	Č.M	NÁZEV MÍSTNOSTI	Č.M	NÁZEV MÍSTNOSTI
1.30	CHODBA	1.52	REHABILITACE	1.67	SPRCHA
1.31	SKLAD POTRAVIN	1.53	WC	1.68	WC
1.32	SKLAD POTRAVIN	1.54	MÁRNICE	1.69	GARÁŽ
1.43	KUCHYŇE	1.55	CHODBA KOSTELA	1.70	REGULACE PLYNU
1.44	PŘÍPRAVNA	1.56	SKLAD PLEN	1.71	PRÁDELNA
1.45a	PŘÍPRAVNA	1.57	SKLAD PLEN	1.72	CHODBA
1.45b	PŘÍPRAVNA	1.58	SKLAD ZNEČIŠTĚNÉHO PRÁDLA	1.73	CHODBA
1.46a	KANCELÁŘ	1.59	SKLAD ZNEČIŠTĚNÉHO PRÁDLA	1.74	CHODBA
1.46b	SKLAD POTRAVIN	1.60	MECHANICKÁ DÍLNA	1.75	SPRCHA
1.47	SKLAD POTRAVIN	1.61	ŠATNA	1.76	WC
1.48a	ŠATNA	1.62	WC	1.77	WC
1.48b	ŠATNA	1.63	VÝTAH	1.78	ÚKLID
1.49	ŽEHLIŘNA PRÁDLA	1.64	CHODBA	1.79	SKLAD POTRAVIN
1.50	SCHODIŠTĚ	1.65	KOTELNA		
1.51	TĚLOCVIČNA	1.66	KOTELNA		

LEGENDA - EPS:

- EPS

OSTŘEDNA EPS
- KPO

KLÍČOVÝ TREZOR POŽÁRNÍ OCHRANY
- DPO

OBSLUŽNÉ POLE POŽÁRNÍ OCHRANY
- TH

OPTICKO-KOUROVÝ HLASIČ
- TH

TEPLOTNÍ HLASIČ
- +


TLAČÍTKOVÝ HLASIČ
- ☒


OPTICKO-ZVUKOVÁ SIGNALIZACE – VENKOVNÍ
- ☒

ZVUKOVÁ SIGNALIZACE – VNITŘNÍ
- ZDP

ZAŘÍZENÍ DÁLKOVÉHO PŘENOSU
- VODIČ J–H(S)Y 1X2X0.8MM
- VODIČ PRAFLAGuard 2X2X0.8MM
- VODIČ PRAFLAGuard 10X2X0.8MM
- KABEL CYKY – J 3X1,5MM
- OPTICKÝ KABEL
- 01/01/01/01/01

CELKOVÝ POČET PRVKŮ NA LINCE
- POČET PRVKŮ VE SKUPINĚ
- POŘADOVÉ ČÍSLO SKUPINY
- POŘADOVÉ ČÍSLO LINKY
- POŘADOVÉ ČÍSLO OSTŘEDNY

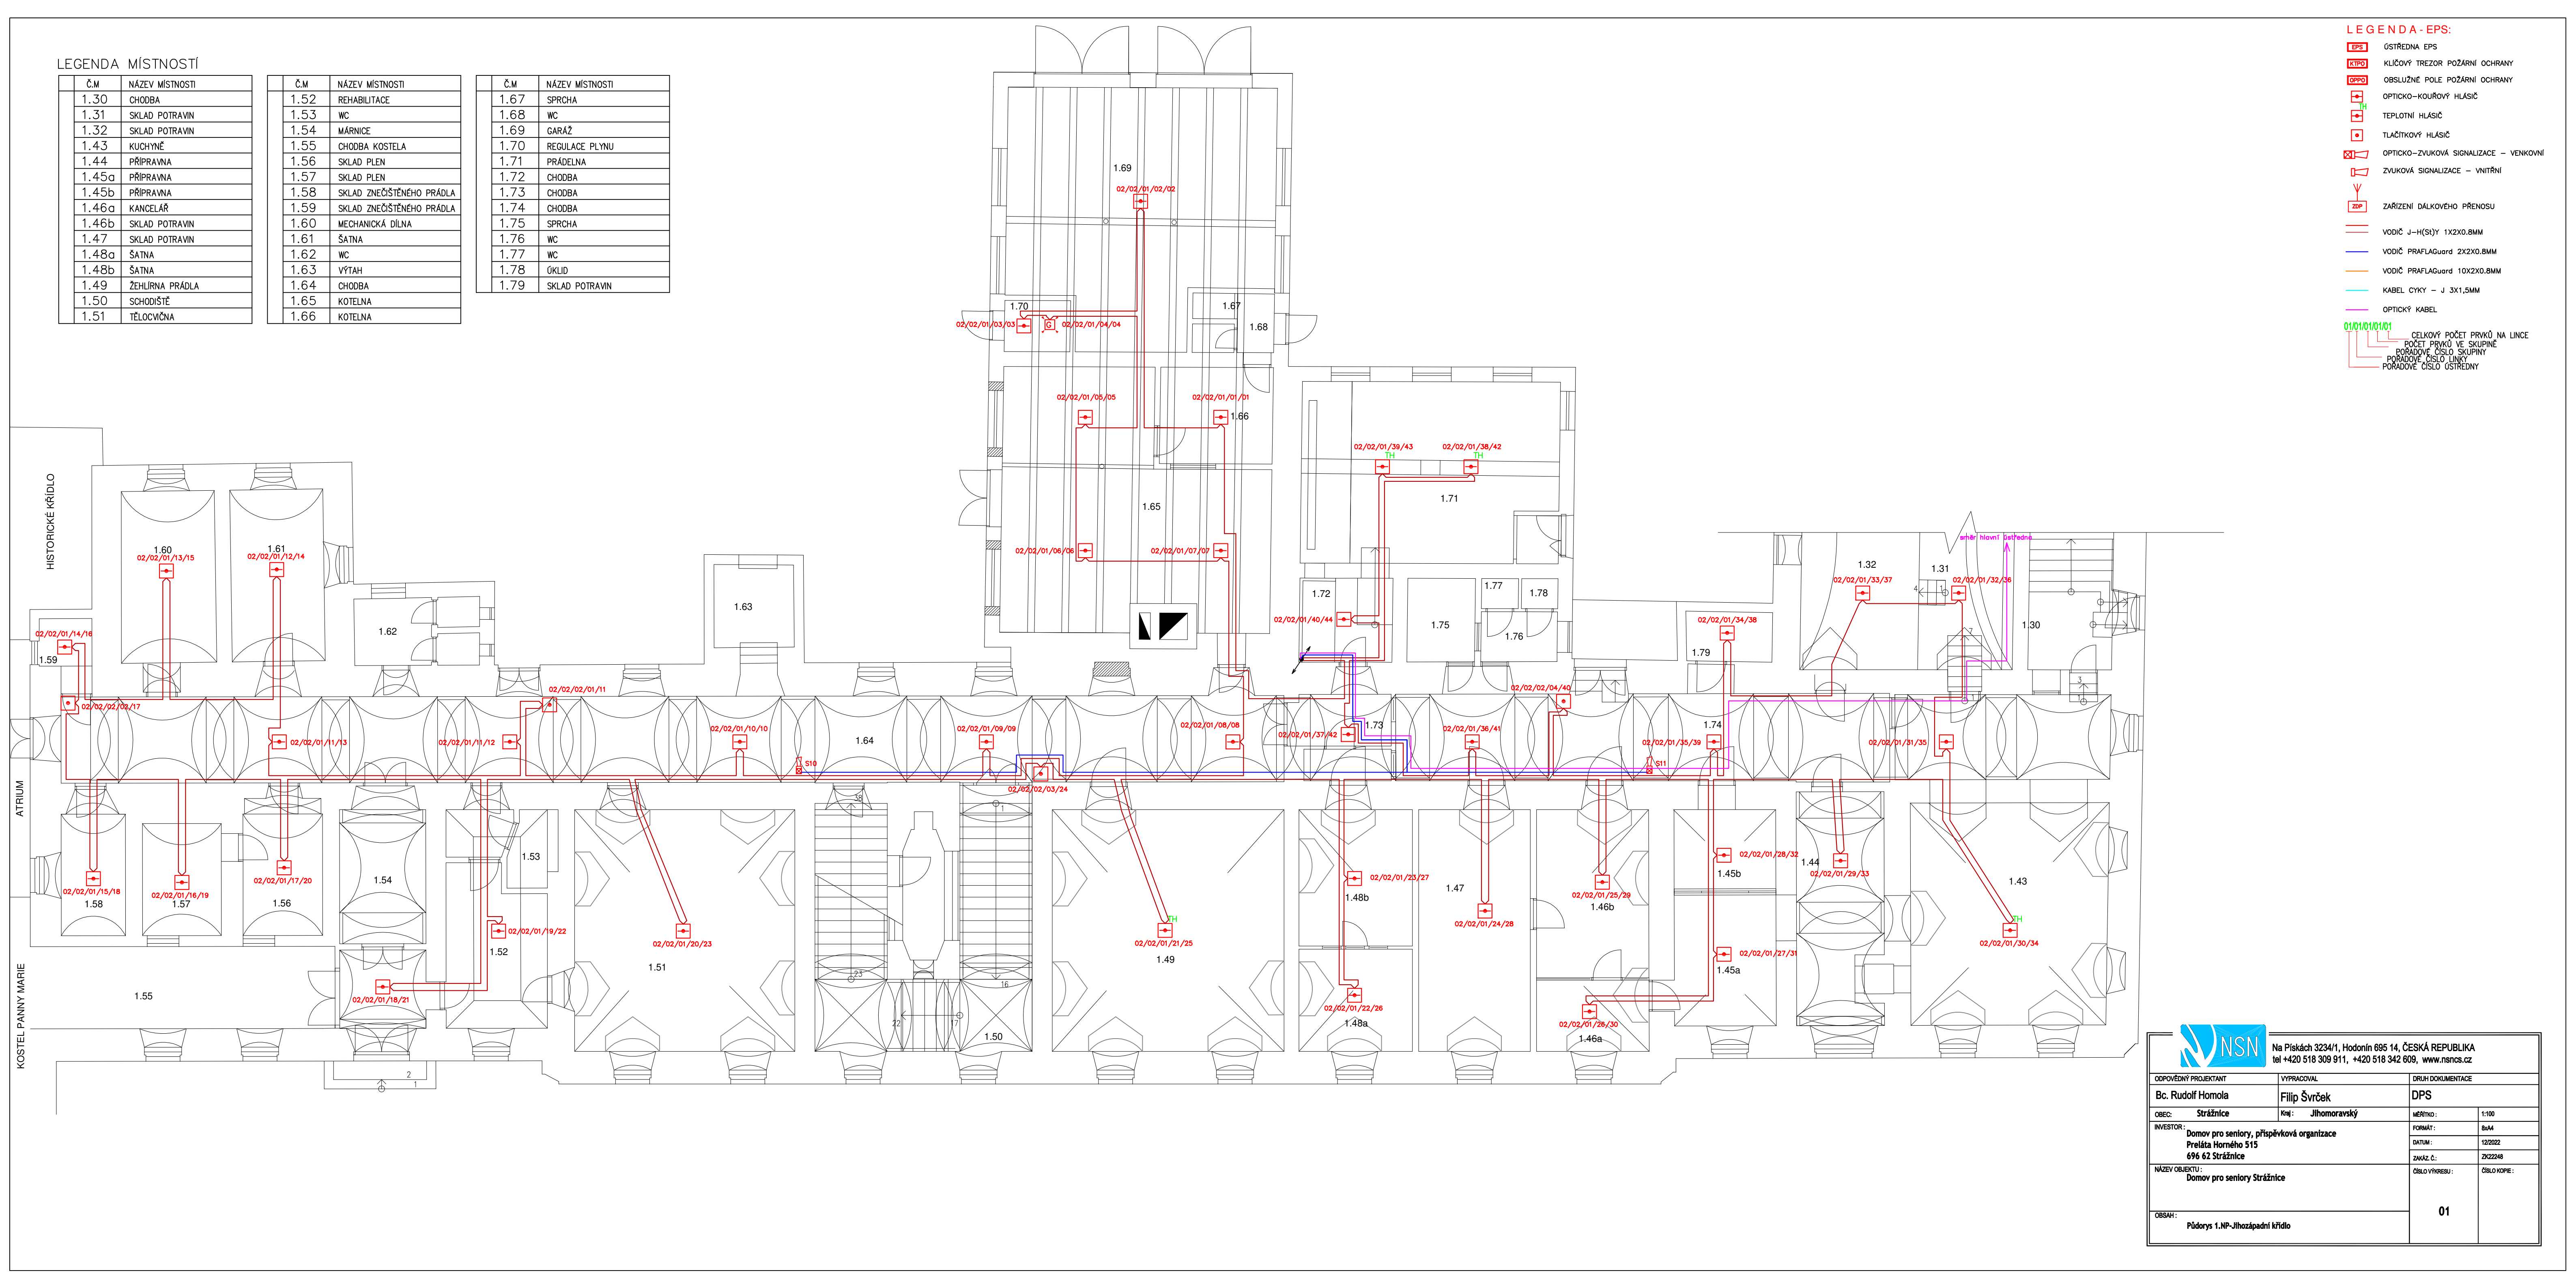

		Na Pískách 3234/1, Hodonín 695 14, ČESKÁ REPUBLIKA tel +420 518 309 911, +420 518 342 609, www.nsn.cz	
ODPOVĚDNÝ PROJEKTANT	VYPRACOVAL	DRUH DOKUMENTACE	
Bc. Rudolf Homola	Filip Švrček	DPS	
OBEC: Strážnice	Kraj: Jihomoravský	MĚŘITKO:	1:100
INVESTOR: Domov pro seniory, příspěvková organizace Preláta Horného 515 696 62 Strážnice		FORMÁT:	A4
NÁZEV OBJEKTU: Domov pro seniory Strážnice		DATUM:	12/2022
OBSAH: Půdorys 1.NP-Jihozápadní křídlo		ZAKÁZ Č.:	ZK22248
		ČÍSLO VÝKRESU:	ČÍSLO KOPIE:
		01	