



PŮDORYS 1NP

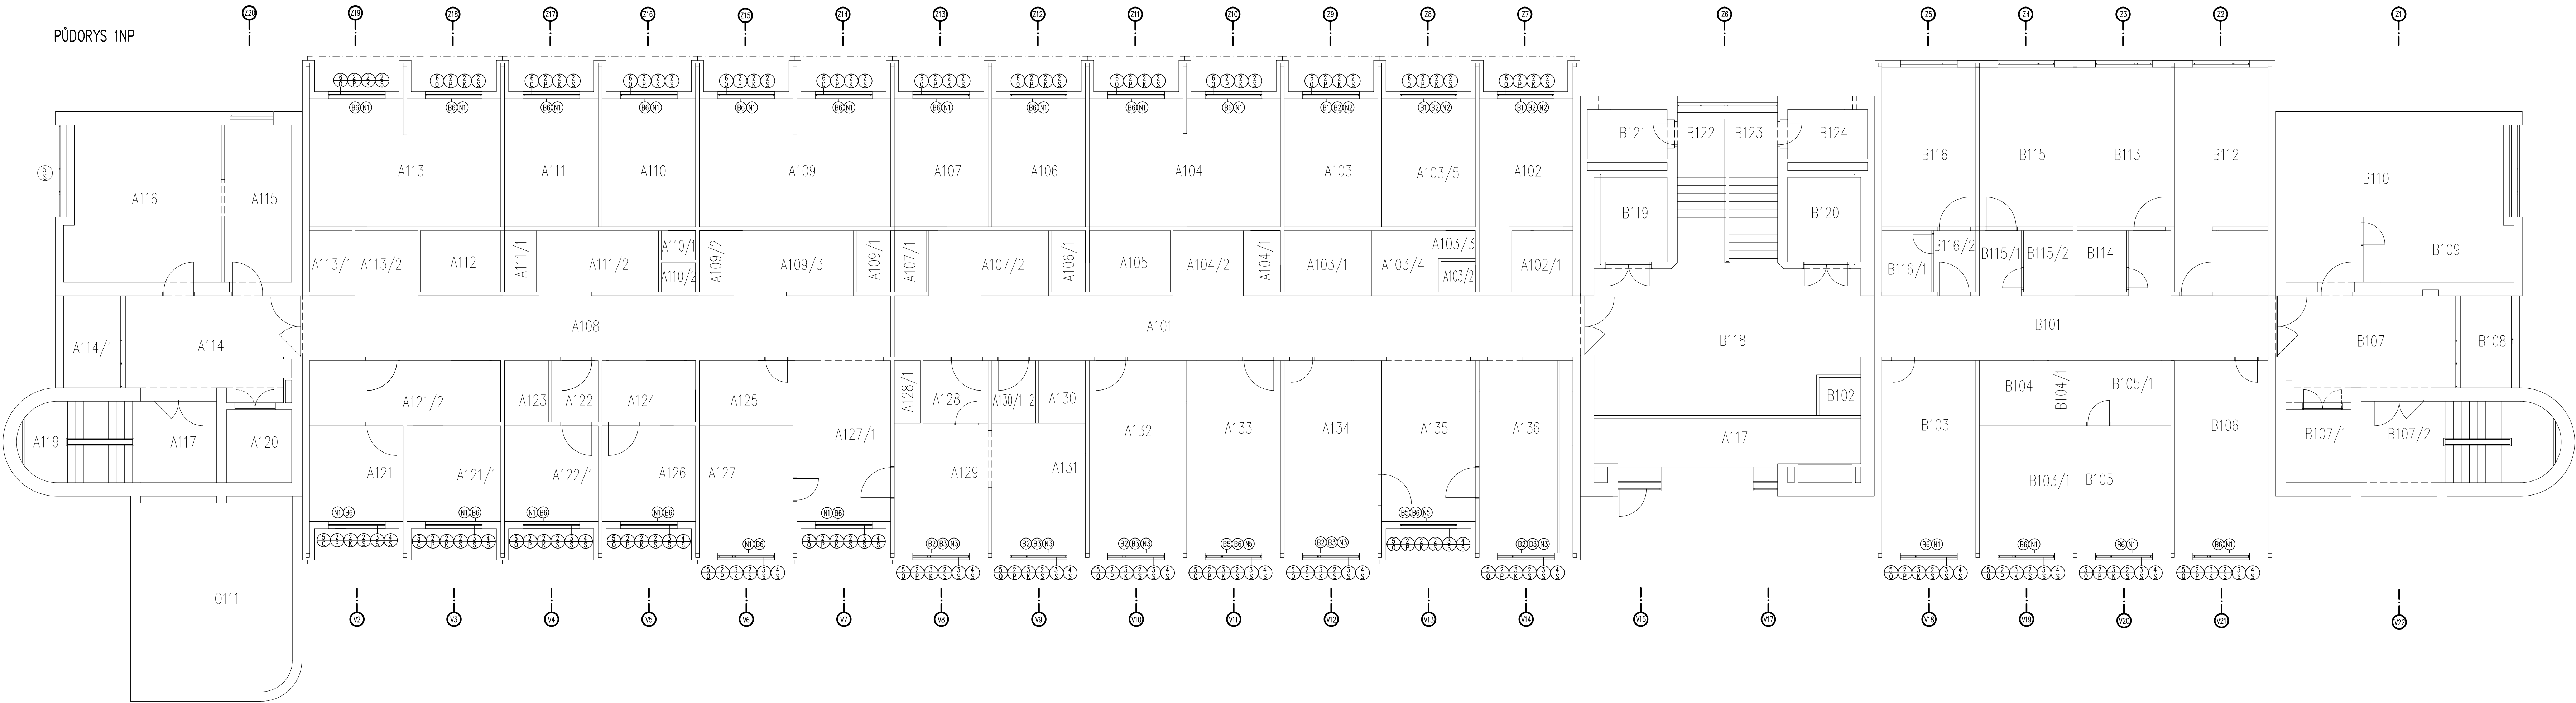

PŮDORYS 2NP

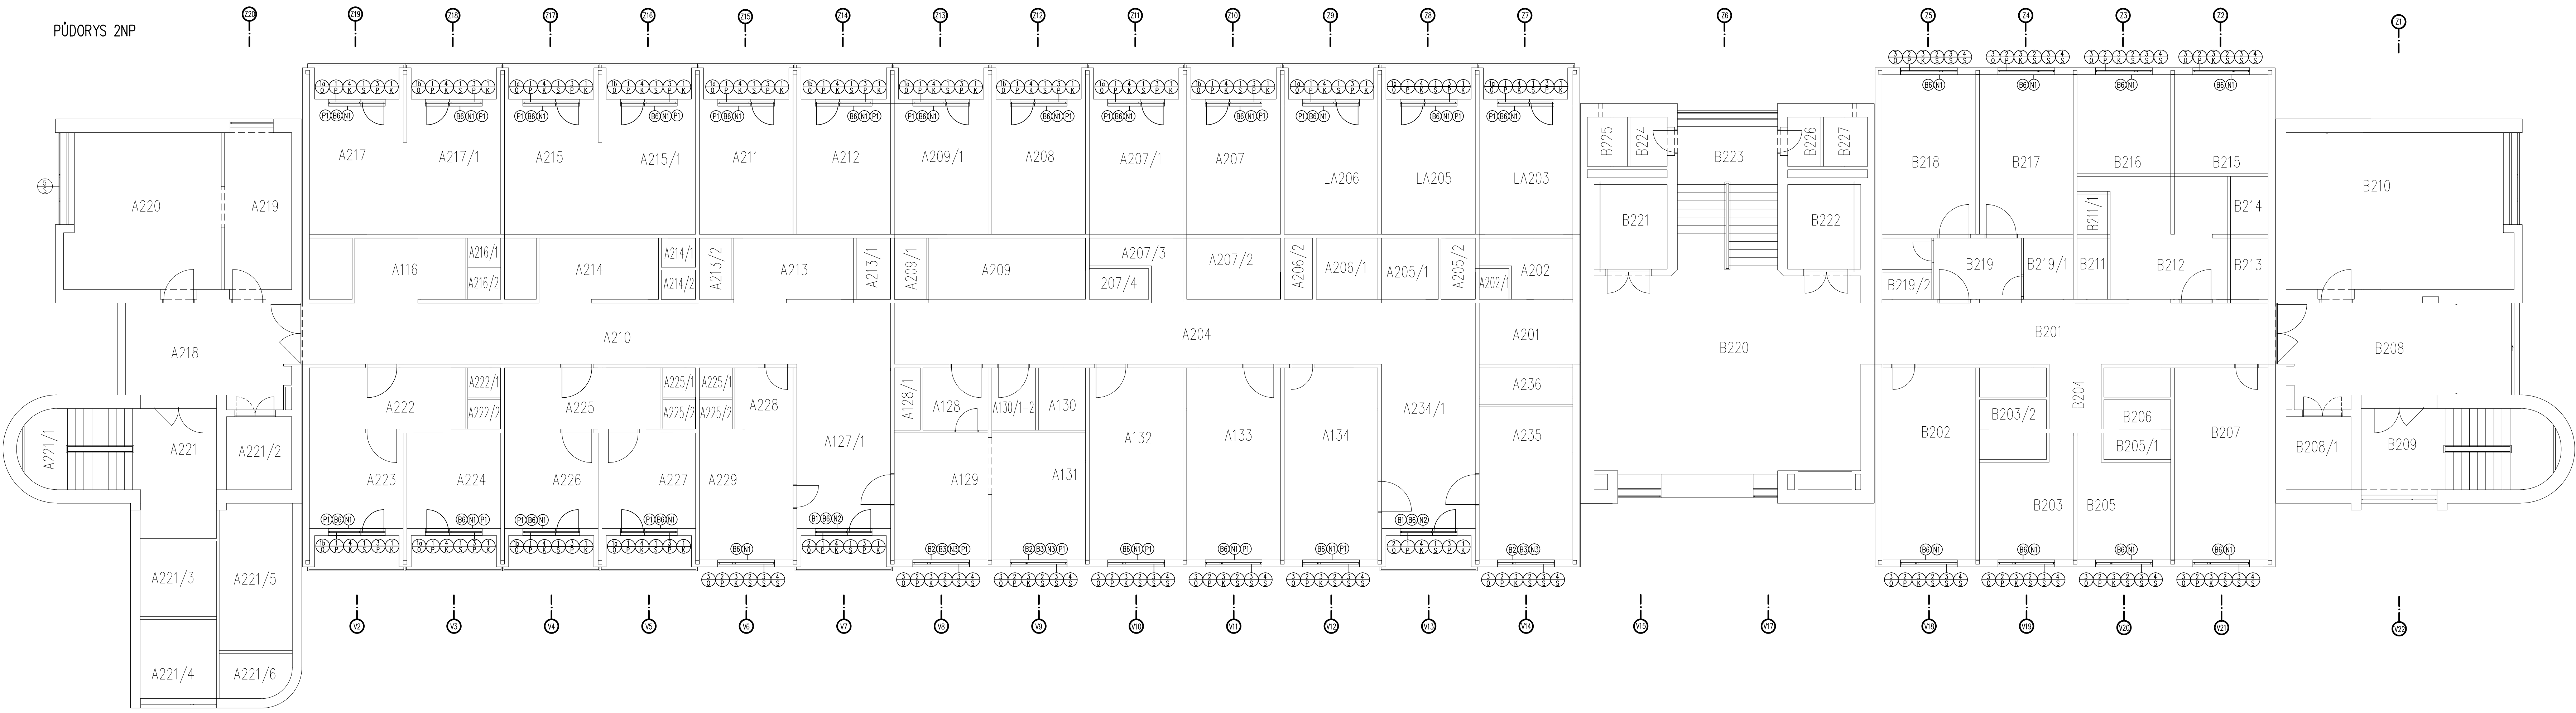

POZNÁMKY

- BÚDE PROVÁDĚNA DEMONTÁŽ 200ks OKENNÍCH VÝPLNÍ
- (B) OSTRANĚNÍ KERAMICKÝHO OBKLADU Z CELE STĚNY VČETNĚ OSTĚNÍ A NADPRAŽÍ [13ks oken, celkem 73,3m²]
- (B) OSTRANĚNÍ KERAMICKÝHO OBKLADU Z PARAPETU [20ks celkem 6,4m²]
- (B) OSTRANĚNÍ KERAMICKÝHO OBKLADU Z CELE STĚNY DO VÝŠKY 2,15m VČETNĚ OSTĚNÍ (V. 1,20m) [20ks celkem 100,0m²]
- (B) OSTRANĚNÍ KERAMICKÝHO OBKLADU Z CELE STĚNY DO VÝŠKY 2,05m VČETNĚ OSTĚNÍ (V. 1,10m) [4ks celkem 19,4m²]
- (B) OSTRANĚNÍ KERAMICKÝHO OBKLADU Z CELE STĚNY DO VÝŠKY 1,9m VČETNĚ OSTĚNÍ (V. 0,95m) [2ks celkem 9,24m²]
- (B) DEMONTÁŽ LAMINÁTOVÝHO PARAPETU [18ks oken, 95ks dveří; celkem 378,0m]
- (N) ZAPRAVENÍ PO OSAZENÍ OKNA [16ks] + VÝMALBA CELE STĚNY VČETNĚ OSTĚNÍ A NADPRAŽÍ [16ks; celkem 931,1m²]
- (N) ZAPRAVENÍ PO OSAZENÍ OKNA [13ks] + ZAPRAVENÍ PO OSTRANĚNÍ OBKLADU PO CELE VÝŠCE STĚNY VČETNĚ OSTĚNÍ A NADPRAŽÍ [13ks celkem 73,3m²] + VÝMALBA CELE STĚNY VČETNĚ OSTĚNÍ A NADPRAŽÍ [4ks celkem 19,4m²]
- (N) ZAPRAVENÍ PO OSAZENÍ OKNA [20ks] + ZAPRAVENÍ PO OSTRANĚNÍ OBKLADU DO VÝŠKY 2,15m VČETNĚ OSTĚNÍ (V. 1,20m) [20ks celkem 100,0m²] + VÝMALBA CELE STĚNY VČETNĚ OSTĚNÍ A NADPRAŽÍ [20ks celkem 122,0m²]
- (N) ZAPRAVENÍ PO OSAZENÍ OKNA [4ks] + ZAPRAVENÍ PO OSTRANĚNÍ OBKLADU DO VÝŠKY 2,05m VČETNĚ OSTĚNÍ (V. 1,10m) [4ks celkem 19,4m²] + VÝMALBA CELE STĚNY VČETNĚ OSTĚNÍ A NADPRAŽÍ [4ks celkem 24,4m²]
- (N) ZAPRAVENÍ PO OSAZENÍ OKNA [2ks] + ZAPRAVENÍ PO OSTRANĚNÍ OBKLADU DO VÝŠKY 1,9m VČETNĚ OSTĚNÍ (V. 0,95m) [2ks celkem 9,24m²] + VÝMALBA CELE STĚNY VČETNĚ OSTĚNÍ A NADPRAŽÍ [2ks celkem 12,2m²]
- (P) VĚDĚNÍ MEDICINÁLNÍHO PLYNU NAD VÝMĚNOVÁNÍMI ORNY – OPATRNĚ DEMONTÁŽ OKEN! [95ks]

1 2 3 4 5 6 7 8 9 10 11 12 13 14 15 16 17 18 19 20 21 22

Projektant okna:	Ing. arch. Ondřej Skála	
Projektant díla:		
Autorizace:	Ing. arch. Jitř Skála, Ph.D.	
Investor:	Nemocnice Ivančice, příspěvková organizace	
Shodba:	VÝMĚNA OKEN BUDOVY "L" NEMOCNICE IVANČICE	Shodba dokumentace: DPSS
Díl / výkres:	D.1.1.b.1 PŮDORYS 1NP, 2NP	Datum: 7/2014
		Mapka: 1:100