SITUACE - ČÁST 1
M 1:1000

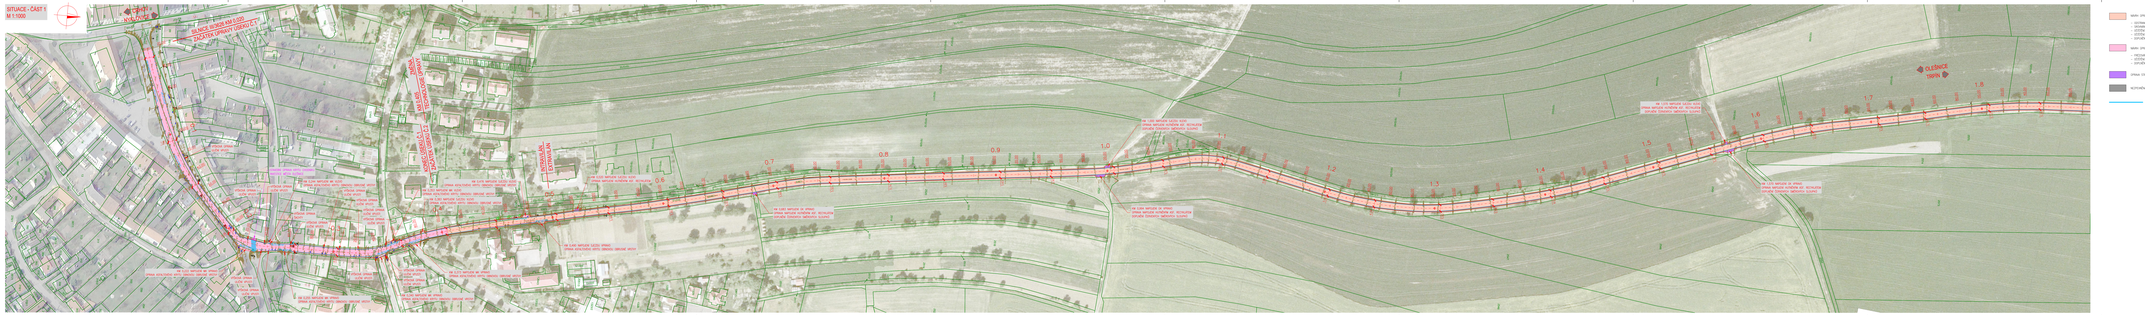
OLEŠNICE
TRPÍN
ŠIROKÁ
ZÁMEČNICKÁ
ZÁMEČNICKÁ
ZÁMEČNIC