


POHLED 2

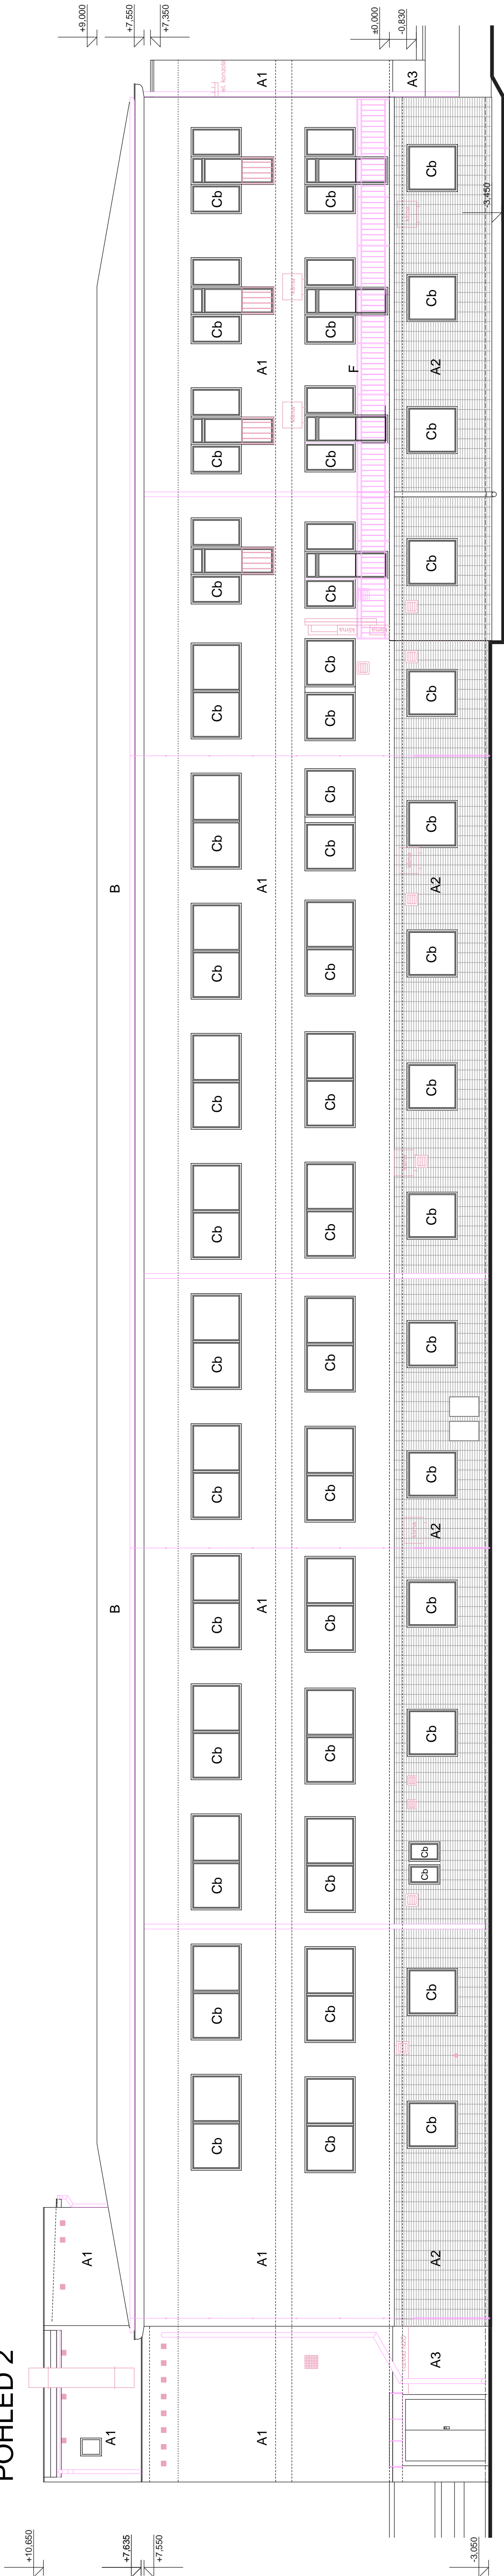

Růžovou barvou jsou označeny prvky které budou demontovány (okapový systém, osvětlení, mříže, klimatizace ...), nebo budou muset být upraveny tak, aby plnily svou funkci (odvětrání salu, vývody pooperčních plynů, ...)

LEGENDA

- A - ÚPRAVA POVRCHŮ
 - A1 - STAVAJÍCÍ FASÁDA - BARVA BÍLÁ
 - A2 - STAVAJÍCÍ SOKL - KERAMICKÝ OBRÁD - BARVA ŽLUTÁ
 - A3 - STAVAJÍCÍ SOKL - OMÍTKA
- B - STŘECHA
 - B - STAVAJÍCÍ PLOCHÉ A ŠIKMÉ STŘECHY - KRYTINA - ASFALTOVÉ PÁSY
- C - OKNA, BALKONOVÉ DVEŘE, VSTUPNÍ DVEŘE
 - Ca - STAVAJÍCÍ HLINÍKOVÉ DVEŘE
 - Cb - STAVAJÍCÍ DŘEVĚNÉ OKNA A BALKONOVÉ DVEŘE
- F - ZÁMEČNICKÉ VÝROBKY
 - F - ZÁBRADLÍZ OCELOVÝCH TRUBEK

POZNÁMKA: KLEMPŘSKÉ VÝROBKY - OKAPY U STŘECH ŠIKMÝCH JSOU UMÍSTĚNY V ŘÍMSE A SVĚDENÝ PODEL FASÁDY. SVODY U PLOCHÉ STŘECHY JSOU SVĚDENY BUD VNITŘNÍMI SVODY NEBO DO OKAPU A SVODEM NA ŠIKMOU STŘECHU.

Dokumentace pro realizaci

Kreslí:	Veronika Šuráňová, Ing. Robin Zelinka	Ing. Miroslav Čech	
Zodp. projektant:	Ing. Miroslav Čech	Projektová činnost ve výstavbě	
Místo stavby:	k.ú. Kyjov, parc.č.st.1006	Kara Čapka 2595, Kyjov 697 01	
Objednatel:	Nemocnice Kyjov, Stražovská 1247, Kyjov 697 33	E-mail: allacech@centrum.cz	
Datum:		4/2014	
Akce:		Zateplení a výměna oken	
Formát:		30-04-14/Z	
Objekt:		Pavilon P1, P2, P3	
Obsah:		Pohled 2	
		stávající stav	
		Čís. výkresu	
		1:100	
		08.	