


Půdorys 1.PP

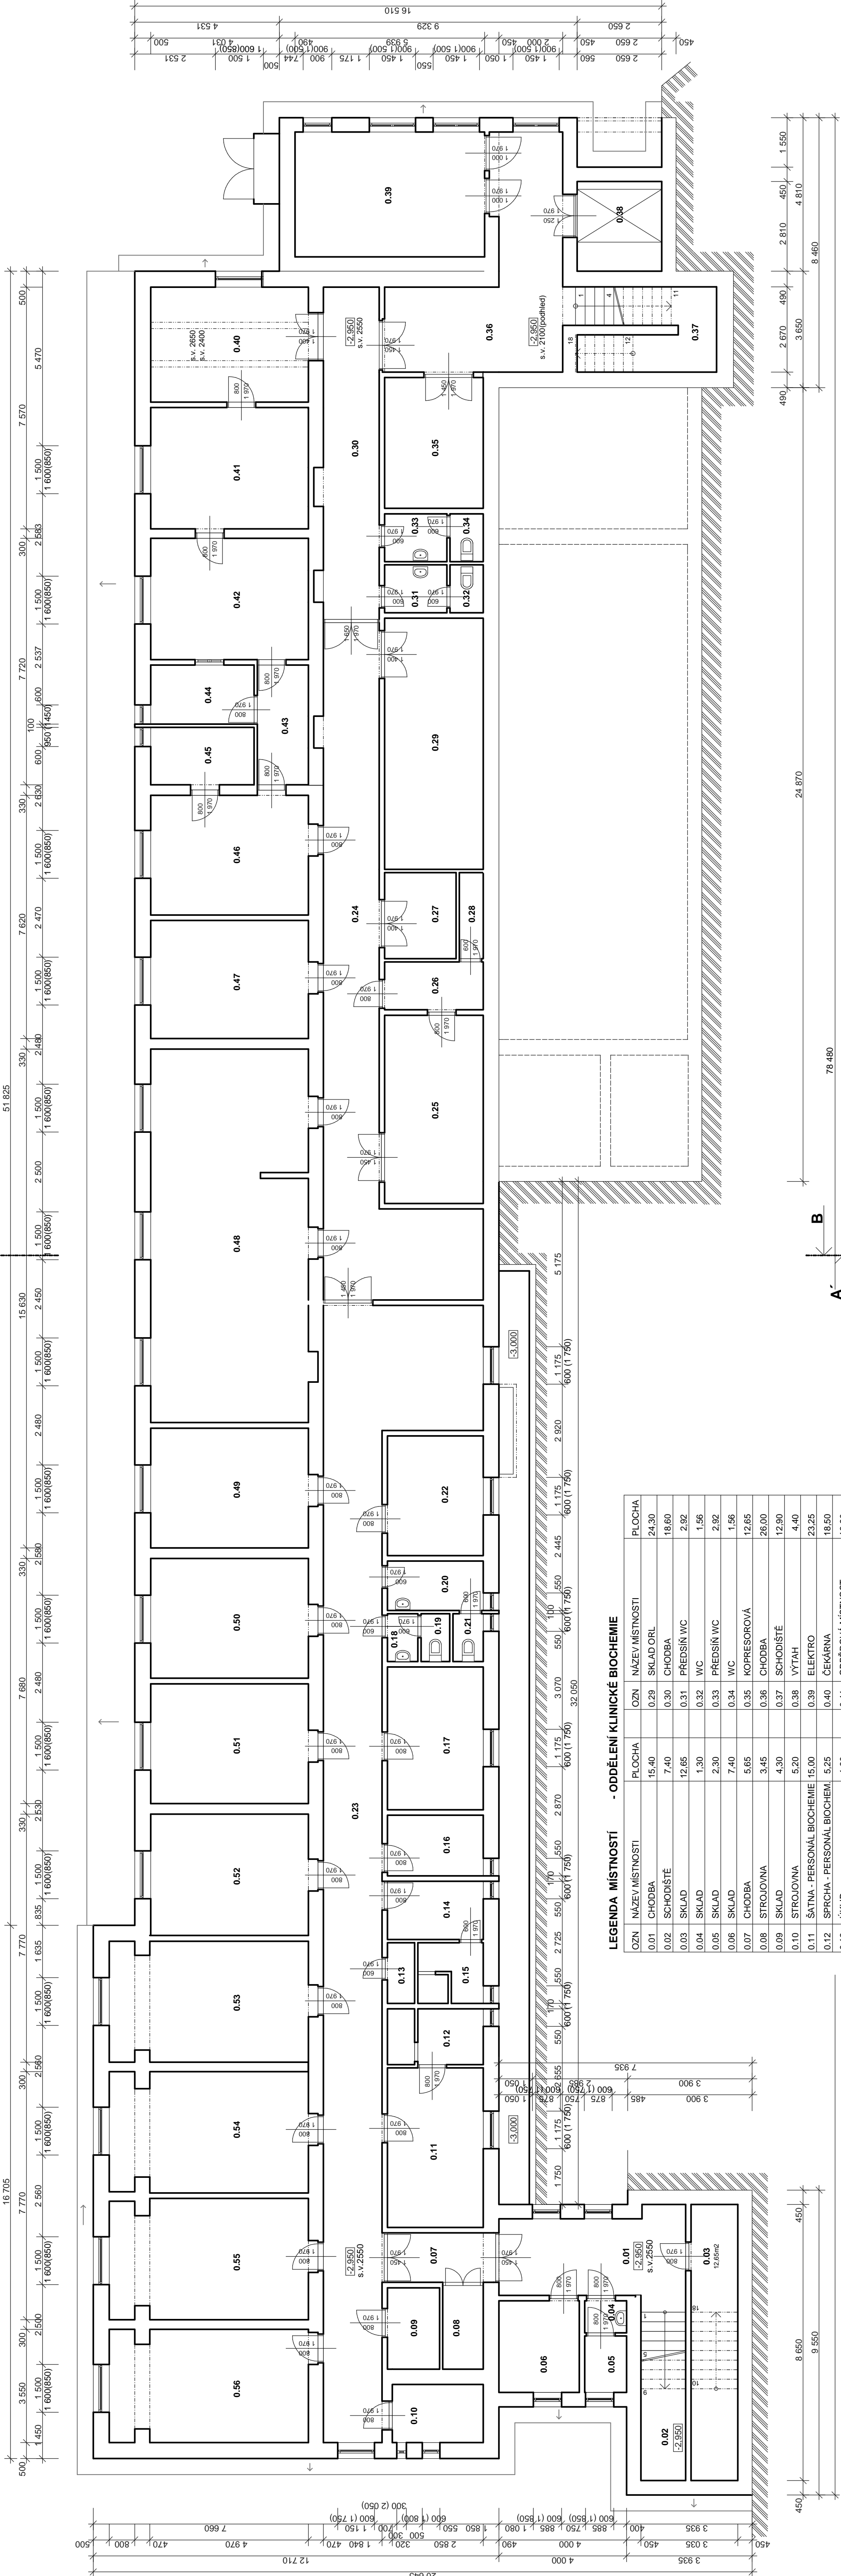

Dokumentace pro realizaci	
Kreslí:	Veronika Šuráňová, Ing. Robin Zelinka
Zodp. projektant:	Ing. Milošlav Čech
Místo stavby:	k.ú. Kyjov, parc.č.st.1006 St.Ú Kyjov
Objednatel:	Nemocnice Kyjov, Siražovská 1247, Kyjov 697 33
Ákce:	Zateplení a výměna oken pavilonu ORL Nemocnice Kyjov
Objekt:	Pavilon P1, P2, P3
Obsah:	Půdorys 1PP stávající stav
Ing. Milošlav Čech Projektová činnost ve výstavbě Kala Čapka 2545, Kyjov 697 01 E-mail: alacech@centrum.cz	
Datum: 4/2014	
Čís. zakázky: 30-04-14Z	
Formát: 4x44	
Stupeň: DpR	
Měřítko: Čís. výkresu 02.	

