



POHLED 1

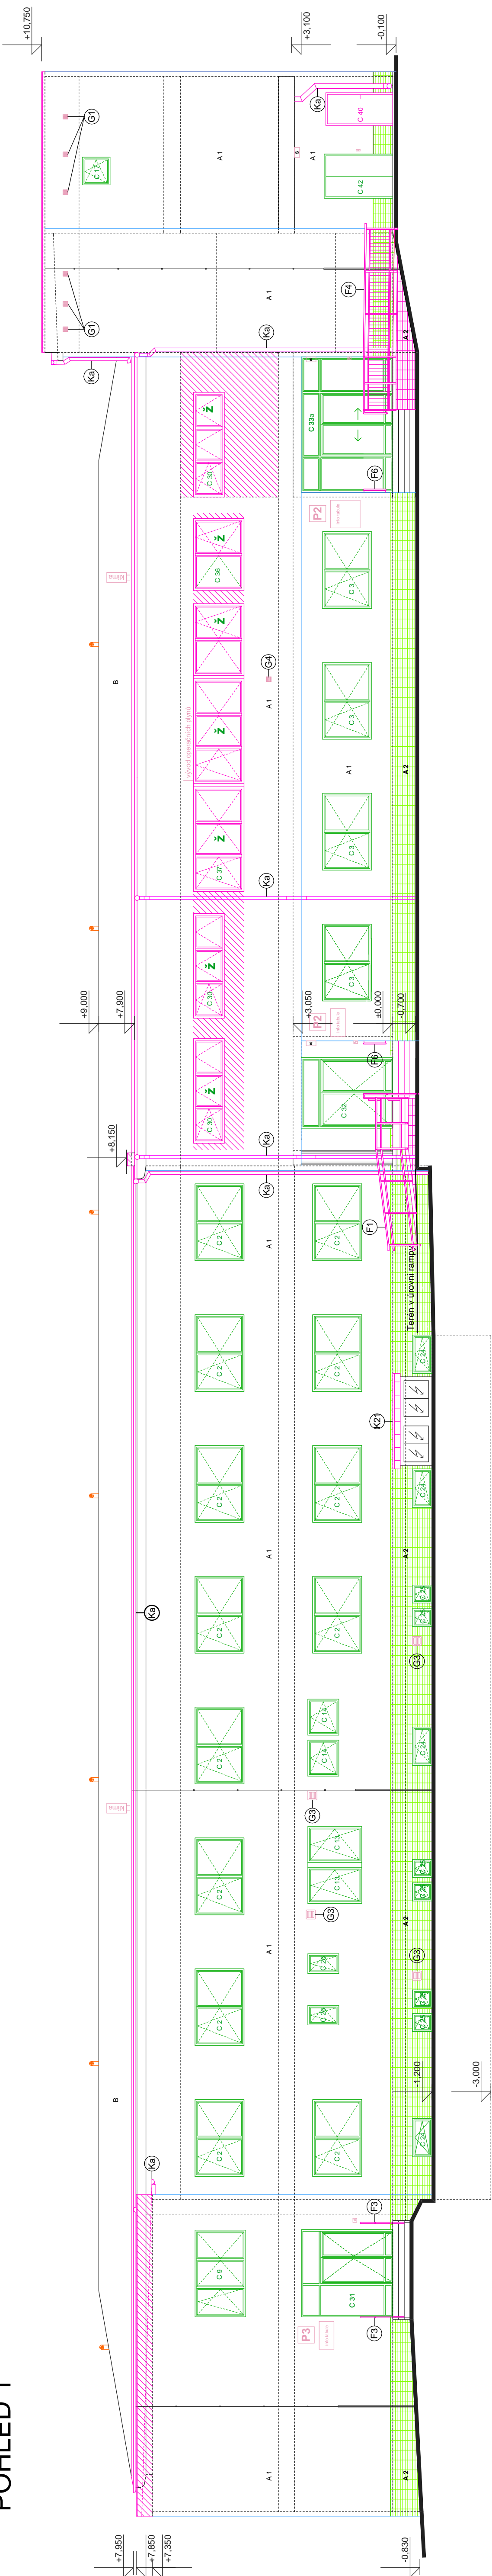

Zelené jsou označené okna a dveře které se vyměňují a členění a rozměry oken se nemění
Fialové jsou označena okna a dveře které se vyměňují, a mění se jejich rozměry,
nebo členění křídel, nebo jsou nové

- LEGENDA**
- POŽÁRNÍ ALARM
 - NOVÉ VENKOVNÍ OSVĚTLENÍ
 - KERAMICKÝ OBKLAD
 - VĚTRACÍ TURBINA - 8 ks
 - VENKOVNÍ ŽALUZIE - OPERAČNÍ SÁLY
 - NOVÉ INFORMAČNÍ TABULE
 - NOVÉ ZDIVO

- LEGENDA**
- A - ÚPRAVA POVRCHŮ**
A1 - NOVÁ PROBARVOVANÁ SILIKONILKÁTOVÁ OMÍTKA - BARVA SVĚTLÁ ŽLUTÁ
A2 - NOVÝ SOKL - KERAMICKÝ OBKLAD - BARVA ŽLUTÁ
- B - STŘECHA**
B - STÁVAJÍCÍ PLOCHÉ A ŠIKMÉ STŘECHY - KRYTINA - ASFALTOVÉ PÁSY
NOVÁ KRYTINA NA PLOCHÝCH STŘECHÁCH
- C - OKNA, BALKONOVÉ DVEŘE, VSTUPNÍ DVEŘE**
C1 - C30,C34 - C37, C40-C41 - NOVÉ PLASTOVÉ OKNA A BALKONOVÉ DVEŘE, BARVA KOMBINACE BÍLÁ A ČERVENÁ
C31-C33, C42 - NOVÉ HLINÍKOVÉ VSTUPNÍ DVEŘE - BARVA KOMBINACE BÍLÁ A ČERVENÁ
- E - SKLENĚNÉ TVÁRNICE**
E - NOVÉ SKLENĚNÉ TVÁRNICE - LUXFERY - BARVA ČIRÁ
- F - ZÁMEČNICKÉ VÝROBKY**
F - NOVÉ ZÁBRADLÍ Z OCELOVÝCH TRUBEK - BARVA ČERVENÁ

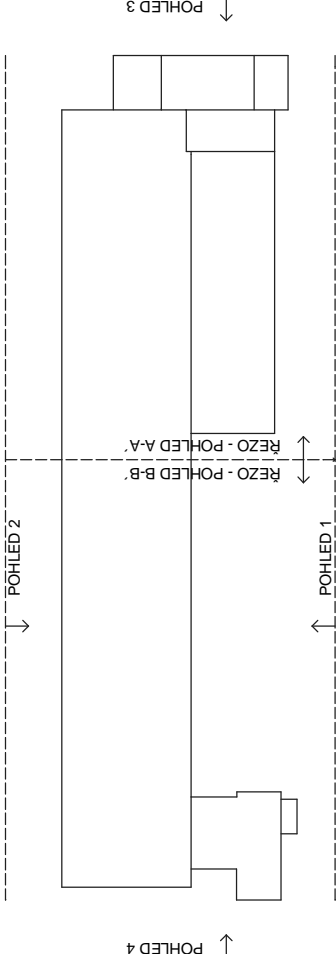

Dokumentace pro realizace

Kreslil: Veronika Šuráňová, Ing. Robin Zelinka
Zodp. projektant: Ing. Miroslav Čech
Místo stavby: k.ú. Kyjov, parc.č.st.1006 St.Ú:Kyjov

Objednatel: Nemocnice Kyjov, Strážovská 1247, Kyjov 697 33	Datum: 4/2014
Akce: Zateplení a výměna oken pavilonu ORL Nemocnice Kyjov	Čís. zakázky: 30-04-14/Z
Objekt: Pavilon P1, P2, P3	Formát: 4xA4
Obsah: Pohled 1 nový stav	Stupeň: DpR
	Měřítko: Čís. výkresu 17.