


Pūdorys 2.NP

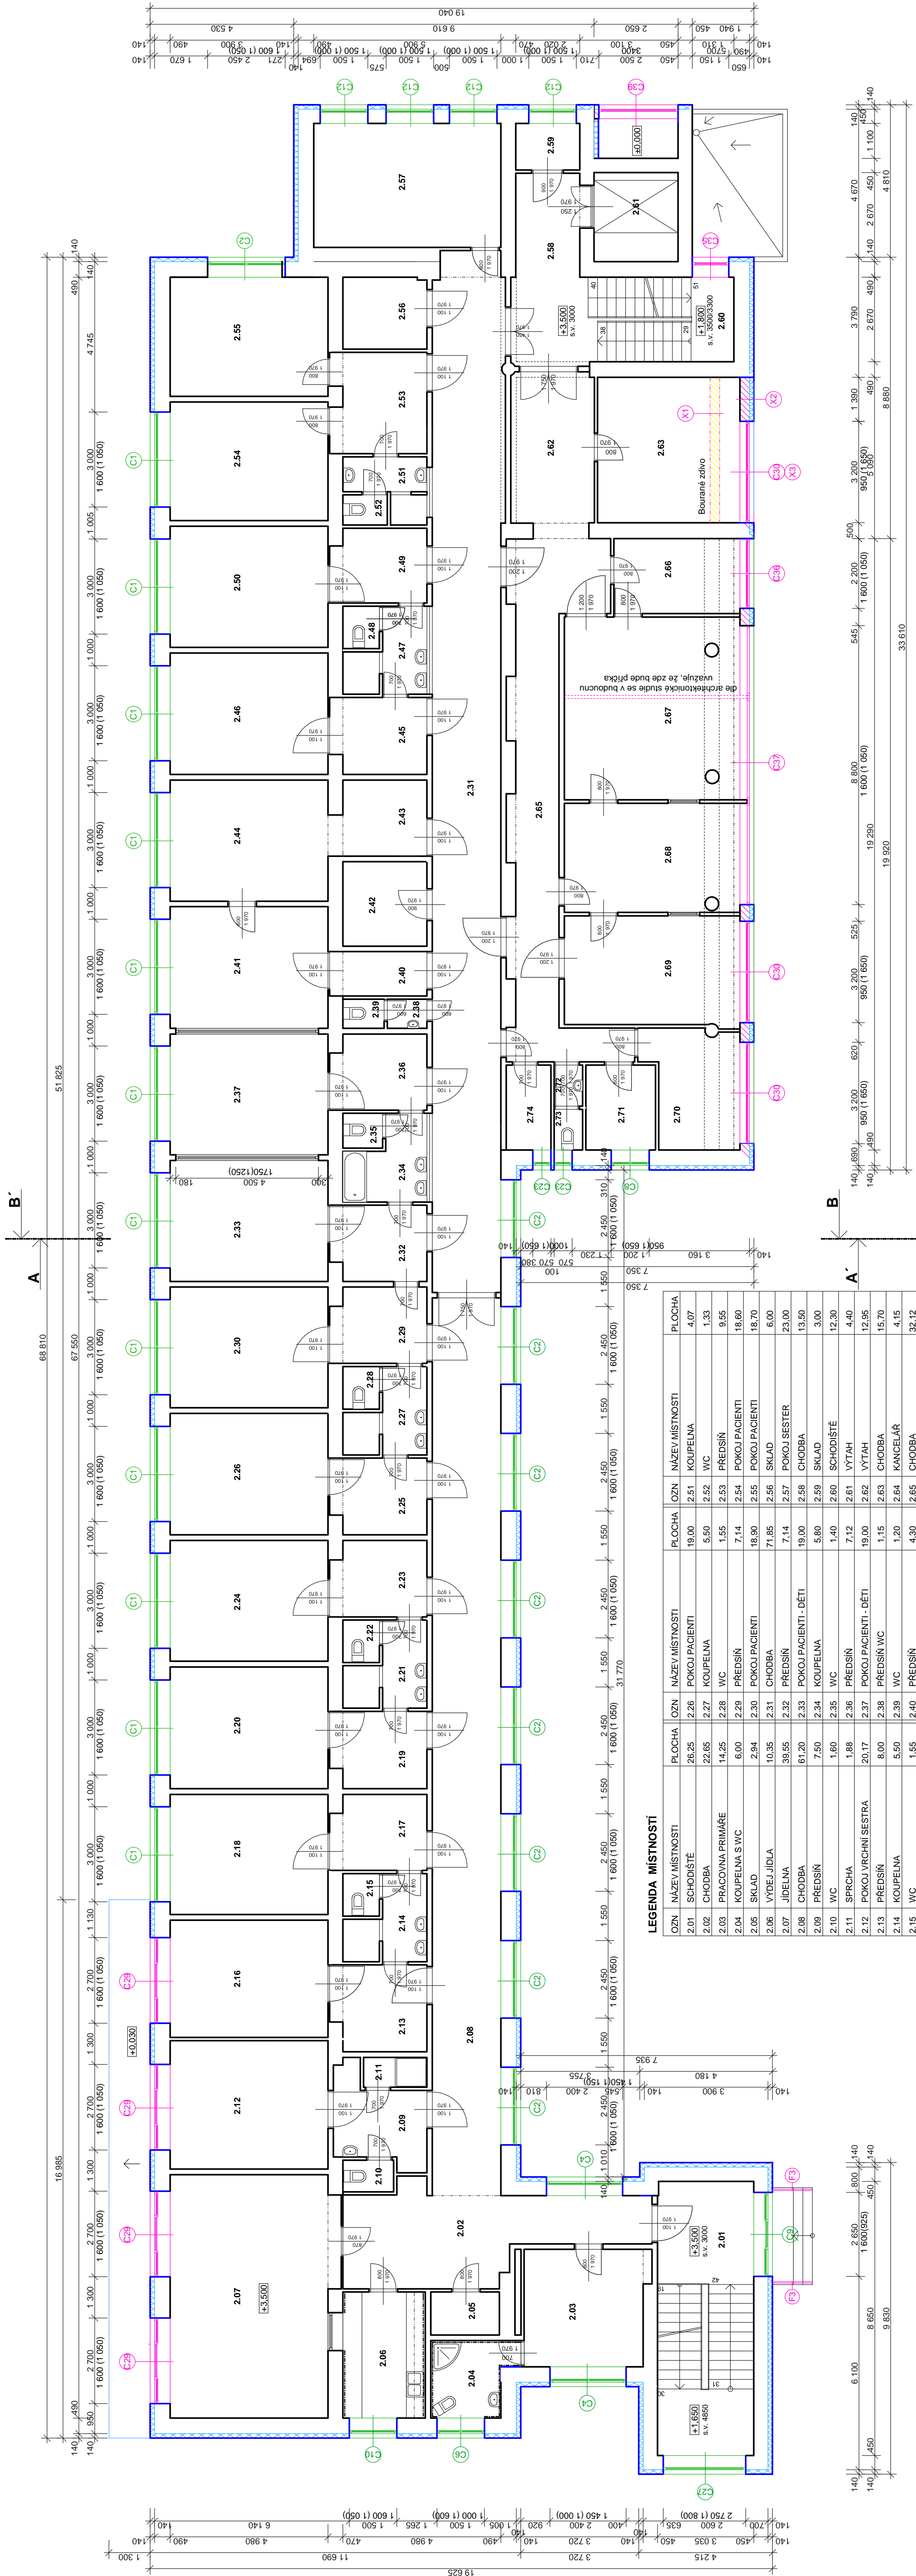

Dokumentace pro realizace

Ing. Milošlav Čech
Projektová činnost ve výstavbě
Karlův Čapka 2595, Kyjov 687 01
E-mail: altacech@centrum.cz

Veronika Šuráňová, Ing. Robin Zelinka

Kreslí:

Zodp. projektant: Ing. Milošlav Čech

Místo stavby: k.ú. Kyjov, parc.č. st. 1006

St.Ú. Kyjov

Objednatel: Nemocnice Kyjov, Strážovská 1247, Kyjov 697 33	Datum: 4/2014
--	---------------


Akce:	Zateplení a výměna oken	Čísl. zakázky:	30-04-14/Z
-------	--------------------------------	----------------	------------

pavilonu ORL Nemocnice Kyjov	Formát:	8xA4
------------------------------	---------	------

Objekt:	Pavilon P1,P2,P3
Stupeň:	DpR

Obsah:	Půdorys 2NP	
	Měřítka:	Čís. výkresu

nový stav	1:100	15.
-----------	-------	-----

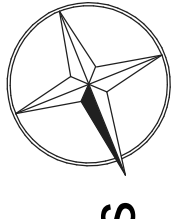

Fialovou šrafovou nebo barvou vyznačeny stavební úpravy (zazděné otvory, nové zdivo, nové konstrukce ...)

LEGENDA MÍSTNOSTI									
OZN	NÁZEV MÍSTNOSTI	PLOCHA	OZN	NÁZEV MÍSTNOSTI	PLOCHA	OZN	NÁZEV MÍSTNOSTI	PLOCHA	PLOCHA
2.01	SCHODIŠTĚ	26,25	2.26	POKOJ PACIENTI	19,00	2.51	KOUPELNA	4,07	
2.02	CHODBA	22,65	2.27	KOUPELNA	5,50	2.52	WC	1,33	
2.03	PRAČOVNA PRIMÁŘE	14,25	2.28	WC	1,55	2.53	PŘEDSÍN	9,55	
2.04	KOUPELNA S WC	6,00	2.29	PŘEDSÍN	7,14	2.54	POKOJ PACIENTI	18,60	
2.05	SKLAD	2,94	2.30	POKOJ PACIENTI	18,90	2.55	POKOJ PACIENTI	18,70	
2.06	VÝDEJ JÍDLA	10,35	2.31	CHODBA	71,85	2.56	SKLAD	6,00	
2.07	JÍDELNA	39,55	2.32	PŘEDSÍN	7,14	2.57	POKOJ SESTER	23,00	
2.08	CHODBA	61,20	2.33	POKOJ PACIENTI - DĚTI	19,00	2.58	CHODBA	13,50	
2.09	PŘEDSÍN	7,50	2.34	KOUPELNA	5,80	2.59	SKLAD	3,30	
2.10	WC	1,60	2.35	WC	1,40	2.60	SCHODIŠTĚ	12,30	
2.11	SPRCHA	1,88	2.36	PŘEDSÍN	7,12	2.61	VÝTAH	4,40	
2.12	POKOJ VRCHNÍ SESTRA	20,17	2.37	POKOJ PACIENTI - DĚTI	19,00	2.62	VÝTAH	12,85	
2.13	PŘEDSÍN	8,00	2.38	PŘEDSÍN WC	1,15	2.63	CHODBA	15,70	
2.14	KOUPELNA	5,50	2.39	WC	1,20	2.64	KANCELÁŘ	4,15	
2.15	WC	1,55	2.40	PŘEDSÍN	4,30	2.65	CHODBA	32,12	
2.16	POKOJ PACIENTI	18,40	2.41	VÝŠETŘOVNA	19,00	2.66	SÁL	30,75	
2.17	PŘEDSÍN	7,12	2.42	SKLAD	7,00	2.67	SÁL	9,00	
2.18	POKOJ PACIENTI	18,85	2.43	PŘEDSÍN	7,00	2.68	SÁL	18,25	
2.19	PŘEDSÍN	7,22	2.44	VÝŠETŘOVNA	19,00	2.69	SÁL	19,17	
2.20	POKOJ PACIENTI	18,12	2.45	PŘEDSÍN	7,20	2.70	SKLAD	9,73	
2.21	KOUPELNA	5,50	2.46	POKOJ PACIENTI	19,00	2.71	SKLAD	5,90	
2.22	WC	1,55	2.47	KOUPELNA	5,50	2.72	PŘEDSÍN WC	1,17	
2.23	PŘEDSÍN	7,14	2.48	WC	1,55	2.73	WC	1,16	
2.24	POKOJ PACIENTI	19,00	2.49	PŘEDSÍN	7,00	2.74	SKLAD	3,78	
2.25	PŘEDSÍN	7,17	2.50	POKOJ PACIENTI	19,00				