


Půdorys 1.NP

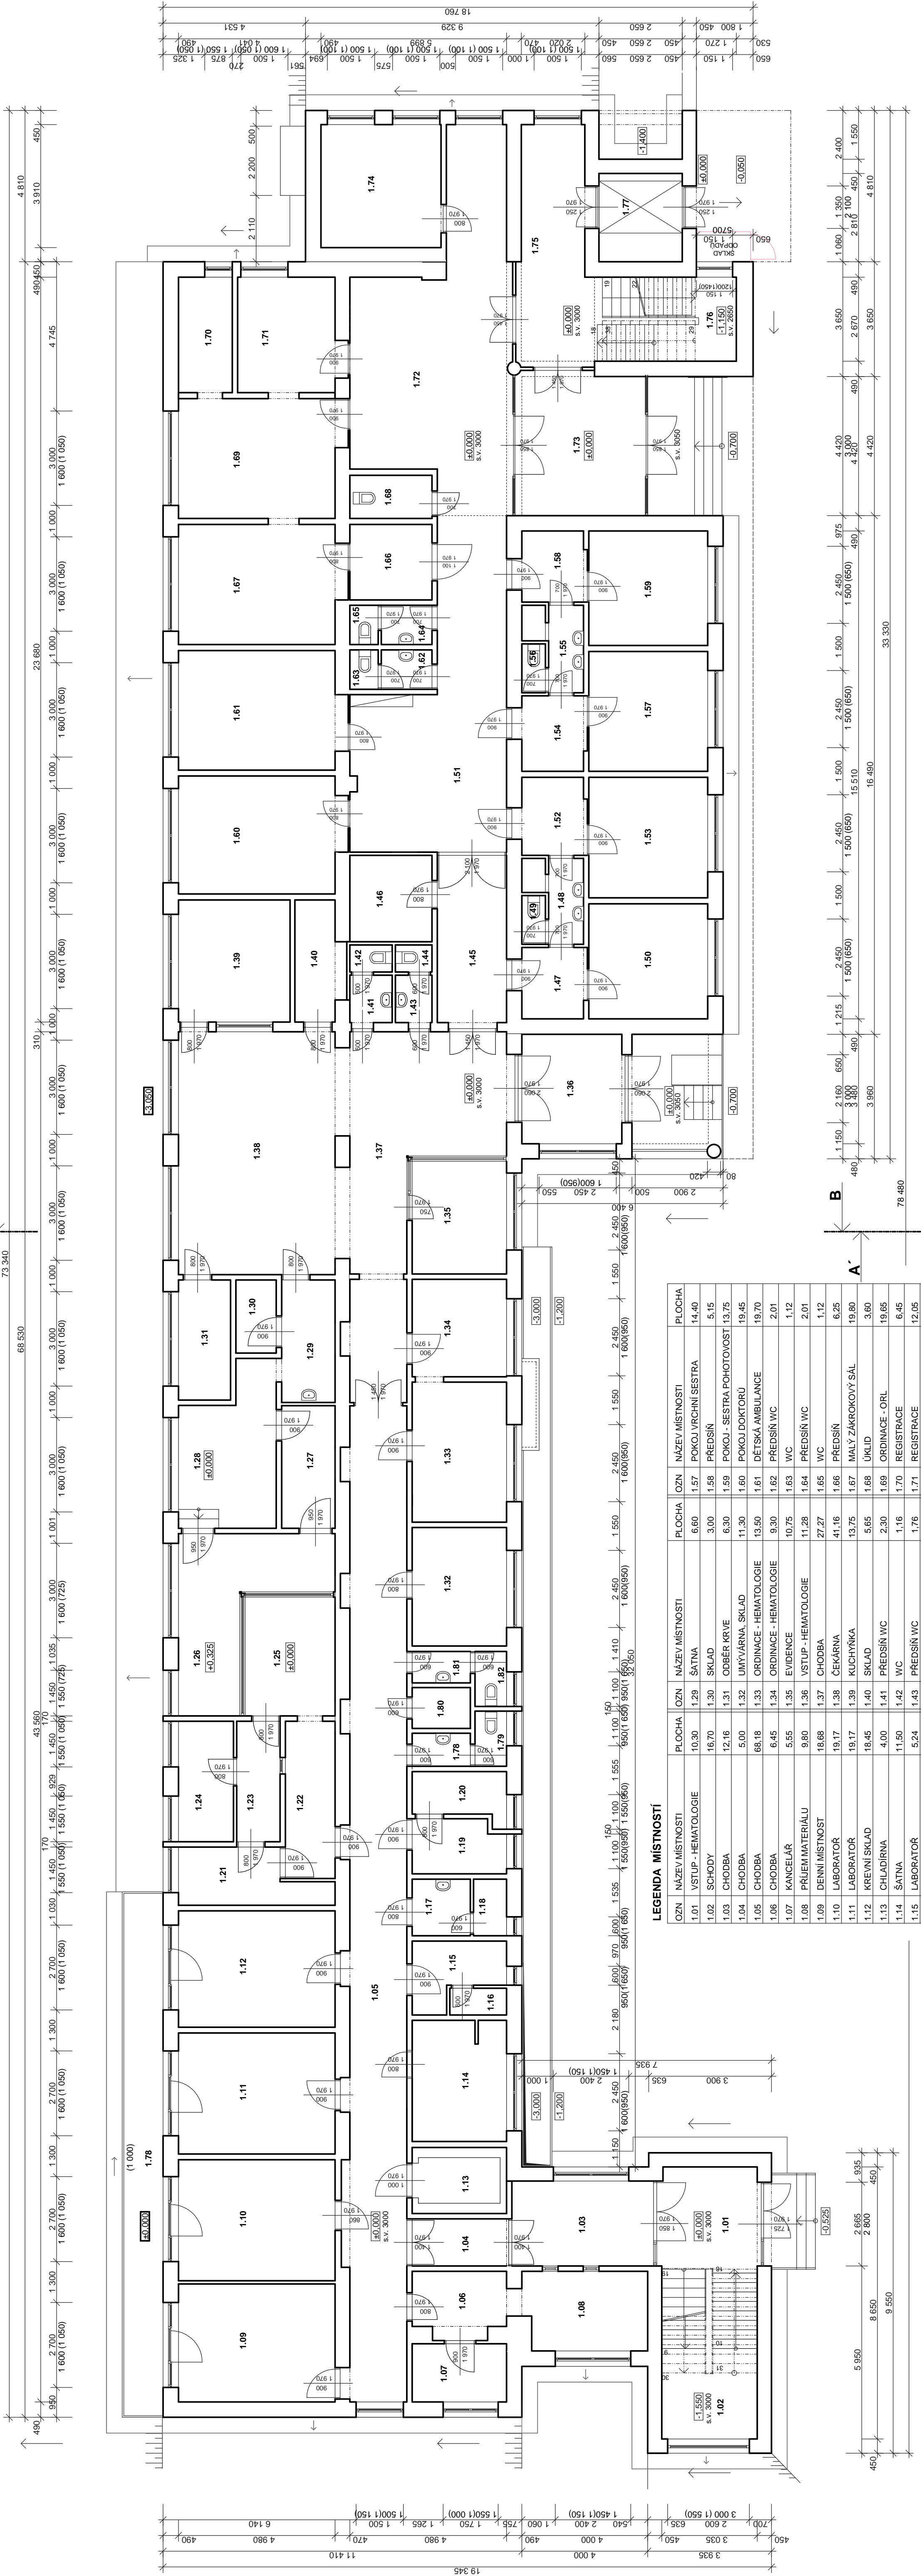

LEGENDA MÍSTNOSTÍ

OZN	NÁZEV MÍSTNOSTI	PLOCHA	OZN	NÁZEV MÍSTNOSTI	PLOCHA	OZN	NÁZEV MÍSTNOSTI	PLOCHA
1.01	VSTUP - HEMATOLOGIE	10,30	1.29	ŠATNA	6,60	1.57	POKOJ VŘECHNÍ SESTRA	14,40
1.02	SCHODY	16,70	1.30	SKLAD	3,00	1.58	PŘEDSÍN	5,15
1.03	CHODBA	12,16	1.31	ODBER KRVĚ	6,30	1.59	POKOJ - SESTRA POHOTOVOST	13,75
1.04	CHODBA	5,00	1.32	UMÝVÁRNA SKLAD	11,30	1.60	POKOJ DOKTORŮ	19,45
1.05	CHODBA	68,18	1.33	ORDINACE - HEMATOLOGIE	13,50	1.61	DĚTSKÁ AMBULANCE	19,70
1.06	CHODBA	6,45	1.34	ORDINACE - HEMATOLOGIE	9,30	1.62	PŘEDSÍN WC	2,01
1.07	KANCELÁŘ	5,55	1.35	EVIDENCE	10,75	1.63	WC	1,12
1.08	PŘÍJEMMATERIÁLU	9,80	1.36	VSTUP - HEMATOLOGIE	11,28	1.64	PŘEDSÍN WC	2,01
1.09	DENNÍ MÍSTNOST	18,68	1.37	CHODBA	27,27	1.65	WC	1,12
1.10	LABORÁTOR	19,17	1.38	ČEKÁRNA	41,16	1.66	PŘEDSÍN	6,25
1.11	LABORÁTOR	19,17	1.39	KUCHÝNKA	13,75	1.67	MALÝ ZÁKROKOVÝ SAL	19,80
1.12	KREVNÍ SKLAD	18,45	1.40	SKLAD	5,65	1.68	ÚKLID	3,80
1.13	CHLADIRNA	4,00	1.41	PŘEDSÍN WC	2,30	1.69	ORDINACE - ORL	19,65
1.14	ŠATNA	11,50	1.42	WC	1,16	1.70	REGISTRACE	6,45
1.15	LABORÁTOR	5,24	1.43	PŘEDSÍN WC	1,76	1.71	REGISTRACE	12,05
1.16	LABORÁTOR	1,53	1.44	WC	1,02	1.72	ČEKÁRNA - ORL AMBULANCE	44,55
1.17	PŘEDSÍN SPRCHY	3,35	1.45	CHODBA	12,35	1.73	VCHOD - ORL AMBULANCE	19,00
1.18	SPRCHA	1,90	1.46	SKLAD	7,20	1.74	ORDINACE - ORL	15,00
1.19	SKLAD	4,95	1.47	PŘEDSÍN	5,14	1.75	CHODBA	17,50
1.20	SKLAD	4,27	1.48	KOUPELNA	3,05	1.76	SCHODIŠTĚ	12,05
1.21	PLAZMOVÝ A ODBEROVÝ BOX	7,30	1.49	WC	1,15	1.77	VÝTAH	4,40
1.22	PLAZMOVÝ A ODBEROVÝ BOX	8,05	1.50	POKOJ DOKTORŮ	13,85	1.78	WC	1,95
1.23	PLAZMOVÝ A ODBEROVÝ BOX	5,30	1.51	CHODBA	36,55	1.79	PŘEDSÍN	1,75
1.24	PLAZMOVÝ A ODBEROVÝ BOX	6,70	1.52	PŘEDSÍN	5,56	1,80	ÚKLID	2,41
1.25	PLAZMOVÝ A ODBEROVÝ BOX	10,80	1.53	SKLAD	14,48	1,81	WC	1,95
1.26	PLAZMOVÝ A ODBEROVÝ BOX	16,90	1.54	PŘEDSÍN	5,40	1,82	PŘEDSÍN	1,75
1.27	SKLAD	6,60	1.55	KOUPELNA	4,05			
1.28	ŠATNA	14,20	1.56	WC	1,15			

Růžovou barvou jsou označeny prvky které budou demontovány (okapový systém, osvětlení, mřížky klimatizace ...), nebo budou muset být upraveny tak, aby plnily svou funkci (ochlazení sálů, výhledy pooperčních plynů, ...)

Dokumentace pro realizaci

Kreslil: Veronika Šuráňová, Ing. Robin Zelinka

Zodp. projektant: Ing. Miroslav Čech

Místo stavby: k.ú. Kyjov, parc.č.1.006 St.Ú Kyjov

Ing. Miroslav Čech
projektová a inženýrská
firma s.r.o.
Karlův náměstí 2895, Kyjov 687 01
E-mail: m.acech@centrum.cz

Objednatel: Nemocnice Kyjov, Stražovská 1247, Kyjov 687 33

Akce: Zateplení a výměna oken
pavilonu ORL Nemocnice Kyjov

Objekt: Pavilon P1,P2,P3

Obsah: Půdorys 1NP
sávacíci stáv

Datum: 4/2014

Číslo zakázky: 30-04-14/Z

Formát: 4xA4

Stupeň: DpR

Měřítko: Čís. výkresu
1:100

03.

