


Půdorys 2.NP

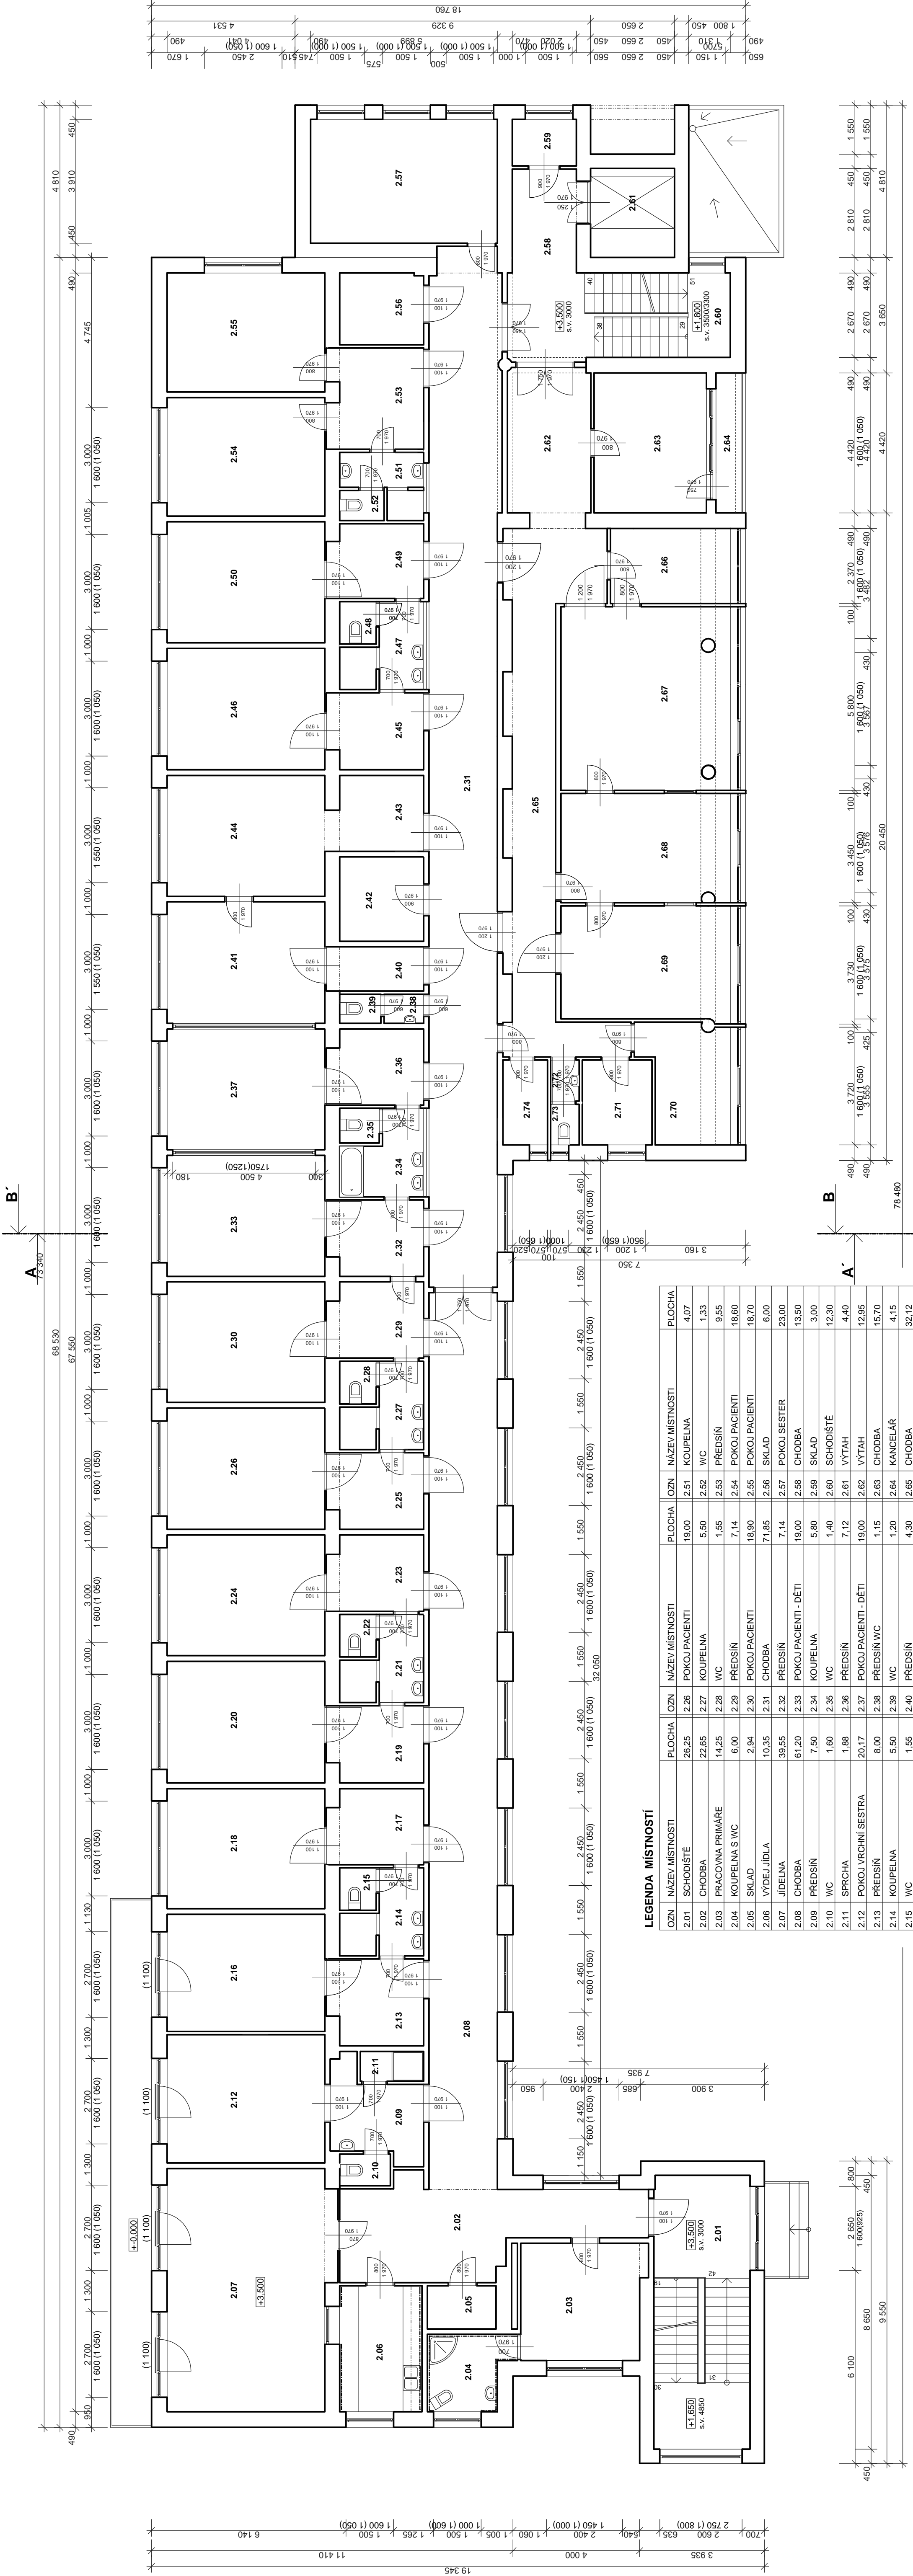

Dokumentace pro realizaci		Ing. Milošlav Čech	
Kreálil:	Veronika Šuráňová, Ing. Robin Zelinka	Projektová činnost ve výstavbě	
Zodp. projektant:	Ing. Milošlav Čech	Karlůvka 2595, Kyjov 687 01	
Místo stavby:	k.ú. Kyjov, parc.č. st. 1006	E-mail: atacech@centrum.cz	
Objednatel:	Nemocnice Kyjov, Strážovská 1247, Kyjov 687 33	Datum:	
Alce:	Zateplení a výměna oken pavilonu ORL Nemocnice Kyjov	4/2014	
Objekt:	Pavilon P1 P2 P3	Čís. zakázky:	
Obsah:	Půdorys 2NP stávající stav	30-04-14Z	
		Formát:	
		8x44	
		Stupeň:	
		DpR	
		Měřítko:	
		1:100	
		Čís. výkresu	
		04.	

