


HALA
142B

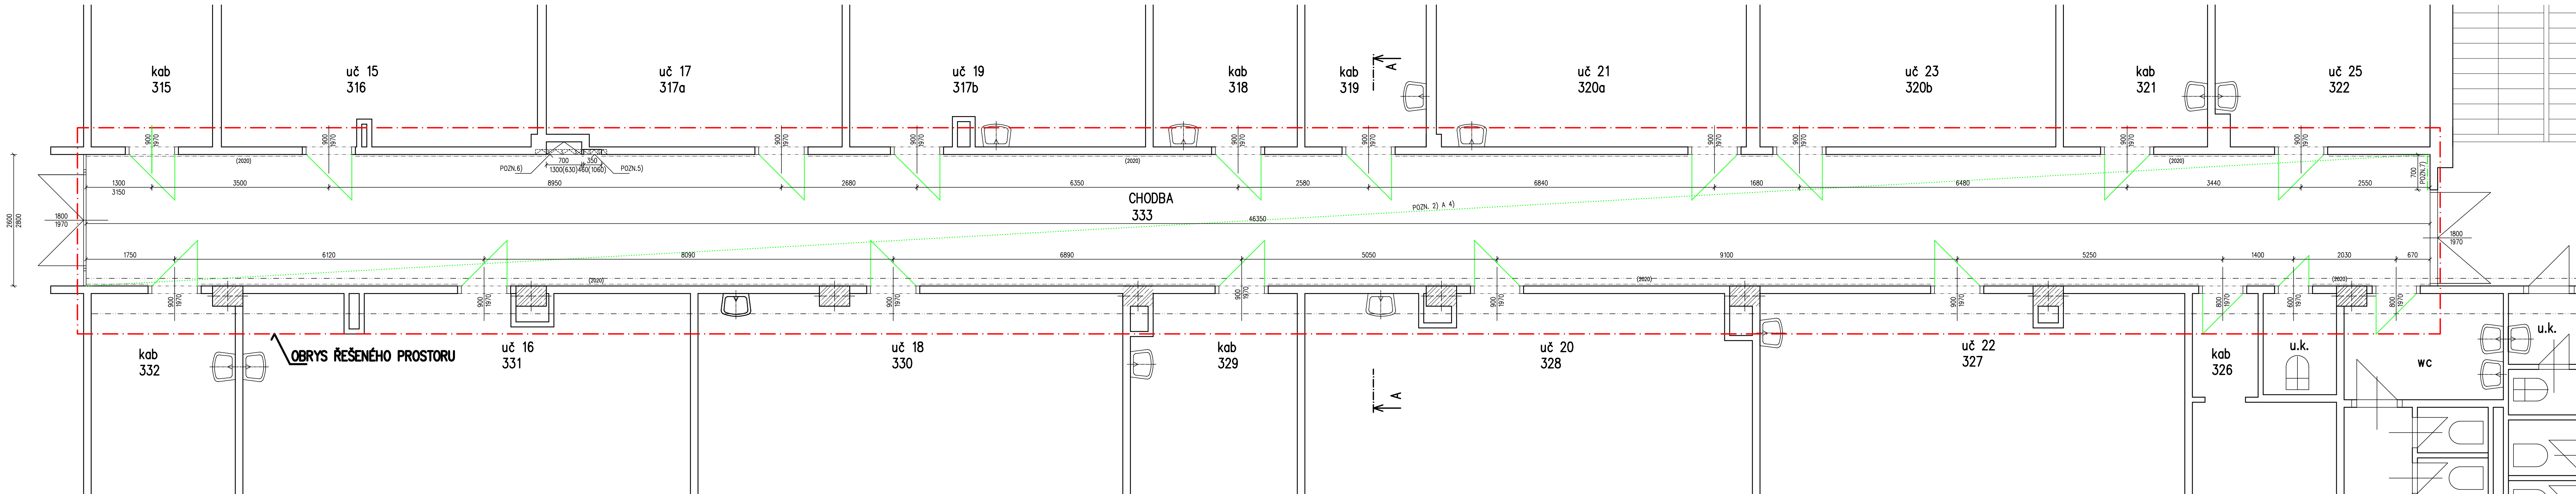

LEGENDA MÍSTNOSTÍ

Č.M.	NÁZEV MÍSTNOSTI	PLOCHA [m ²]	POVRCH PODLAHY	POZNÁMKA
315	KABINET	15.00	STÁVAJÍCÍ PVC	POZN. 4)
316	UČEBNA 15	38.53	STÁVAJÍCÍ KOBEREK	POZN. 4)
317a	UČEBNA 17	36.00	STÁVAJÍCÍ KOBEREK	POZN. 4)
317b	UČEBNA 19	36.11	STÁVAJÍCÍ KOBEREK	POZN. 4)
318	KABINET	17.81	STÁVAJÍCÍ PVC	POZN. 4)
319	KABINET	15.00	STÁVAJÍCÍ PVC	POZN. 4)
320a	UČEBNA 21	38.00	STÁVAJÍCÍ PVC	POZN. 4)
320b	UČEBNA 23	36.38	STÁVAJÍCÍ PVC	POZN. 4)
321	KABINET	18.28	STÁVAJÍCÍ PVC	POZN. 4)
322	UČEBNA 25	26.13	STÁVAJÍCÍ PVC	POZN. 4)
326	KABINET	17.90	STÁVAJÍCÍ PVC	POZN. 4)
327	UČEBNA 22	61.93	STÁVAJÍCÍ KOBEREK	POZN. 4)
328	UČEBNA 20	64.69	STÁVAJÍCÍ PVC	POZN. 4)
329	KABINET	21.23	STÁVAJÍCÍ PVC	POZN. 4)
330	UČEBNA 18	65.25	STÁVAJÍCÍ PVC	POZN. 4)
331	UČEBNA 16	65.54	STÁVAJÍCÍ PVC	POZN. 4)
332	KANCELÁŘ	20.54	STÁVAJÍCÍ KOBEREK	POZN. 4)
333	CHODBA	120.51	PVC-NOVÉ	POZN. 1), 2), 3), 5), 6)

POZNÁMKA

NEBUDOU PROVÁDĚNY ŽÁDNÉ ZÁSAHY DO NOSNÝCH KONSTRUKCÍ, ANI POŽÁRNĚ DĚLÍČKŮ!

1) PO PROVEDENÍ ÚPRAV ELEKTROINSTALACE BUDOU DRÁŽKY ZAPRAVENY ŠTUKOVOU OMÍTKOU

2) PŮVODNÍ PVC PODLAHA BUDE ŠTRŽENA, PODKLAD PŘEBROUŠEN, NAPENETROVÁN, VYROVNÁN NOVOU SAMONIVELAČNÍ ŠTĚRKOU (PŘEBROUSIT), NALEPIT NOVÉ PVC VČETNĚ PVC SOKLU

3) STÁVAJÍCÍ LAMELOVÝ OCEL. PODHLED BUDE DEMONTOVÁN A NAHRAZEN NOVÝM AKUSTICKÝM POHLEDEM, RÁSTR 600/600 MM

4) NERŠENÝ PROSTOR, POUZE VÝMĚNA DVERNÍHO KŘÍDLA A NÁTĚR OCEL. ŽÁRUBNĚ


5) SERVISNÍ KRYTÝ SLB A SLN DEMONTOVAT, NAHRADIT SDK DÍŘKY DLE SPECIFIKACE

6) DVEŘE ROZVADĚČE SLN ZAMĚNIT ZA VSazenÉ DO RÁMU, + NÁTĚR DÍŘEK I RÁMU BÍLÝ

7) ODESEKAT KER. OBKLAD, ZAPRAVIT ŠTUK. OMÍTKOU, PENETRACE, VÝMALBA

LEGENDA MATERIÁLŮ

- STÁVAJÍCÍ – ŽB SKELET
- STÁVAJÍCÍ – ZDIVO
- BOURANÉ KONSTRUKCE

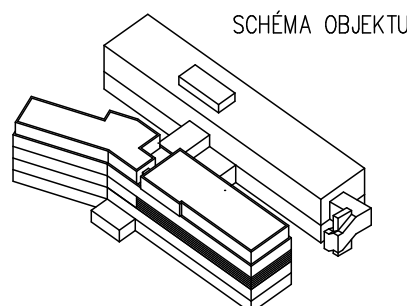

Zodp. projektant:	ING. ARCH. B. HÁLA	Vypracoval:	ING. PETR ŘEZNÍČEK	ING. PETR ŘEZNÍČEK PROJEKCE STAVEB & CAD CONSULTING Hudcova 533/78c, 612 00 Brno IČO: 615 60 045, tel: 603 279 533 www.aec-projekt.eu, reznicpek@aec-projekt.eu	
Investor:	STŘEDNÍ PRŮMYSLOVÁ ŠKOLA BRNO, Purkyňova, příspěvková org., PURKYŇOVA 97, 612 00 BRNO				
Akce :	STAVEBNÍ ÚPRAVY - Rekonstrukce chodby 2. poschodí PURKYŇOVA 97, 612 00 BRNO P.Č. 4708/11, K.Ú. KRÁLOVO POLE			Formát:	7 A4
Obsah :	PŮDORYS - BOURACÍ PRÁCE			Měřítko:	1:50
				Datum:	17.05.2023
				Čís.arch.:	02/2023
				Č.výkr.:	ST-02
				Stupeň projektu:	DPS