



HALA
142B

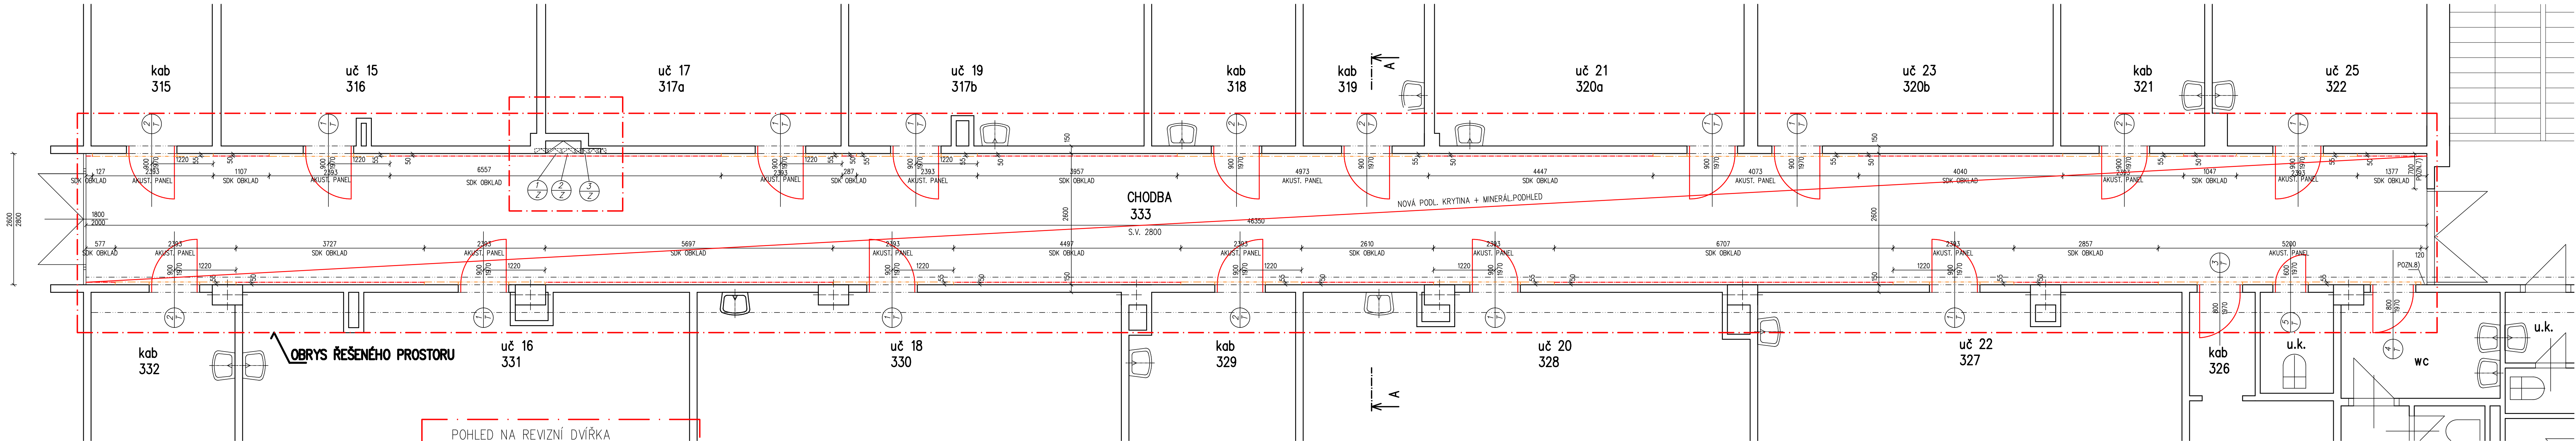

POHLED NA REVIZNÍ DVÍŘKA
M.1:25

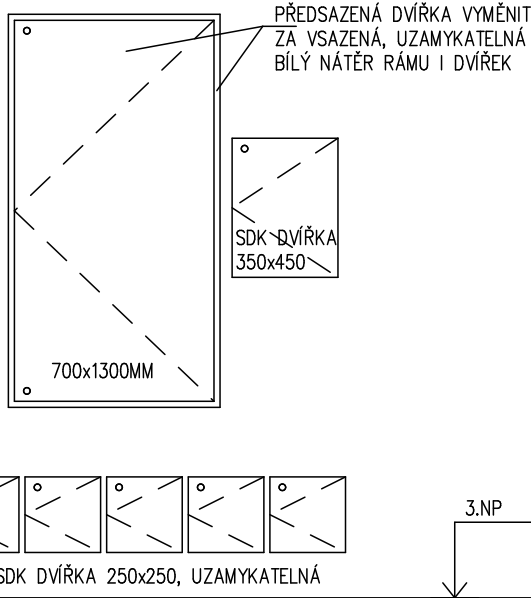

LEGENDA MÍSTNOSTÍ


Č.M.	NÁZEV MÍSTNOSTI	PLOCHA [m ²]	POVRCH PODLAHY	POZNÁMKA
315	KABINET	15.00	STÁVAJÍCÍ PVC	POZN. 4)
316	UČEBNA 15	38.53	STÁVAJÍCÍ KOBEREK	POZN. 4)
317a	UČEBNA 17	36.00	STÁVAJÍCÍ KOBEREK	POZN. 4)
317b	UČEBNA 19	36.11	STÁVAJÍCÍ KOBEREK	POZN. 4)
318	KABINET	17.81	STÁVAJÍCÍ PVC	POZN. 4)
319	KABINET	15.00	STÁVAJÍCÍ PVC	POZN. 4)
320a	UČEBNA 21	38.00	STÁVAJÍCÍ PVC	POZN. 4)
320b	UČEBNA 23	36.38	STÁVAJÍCÍ PVC	POZN. 4)
321	KABINET	18.28	STÁVAJÍCÍ PVC	POZN. 4)
322	UČEBNA 25	26.13	STÁVAJÍCÍ PVC	POZN. 4)
326	KABINET	17.90	STÁVAJÍCÍ PVC	POZN. 4)
327	UČEBNA 22	61.93	STÁVAJÍCÍ KOBEREK	POZN. 4)
328	UČEBNA 20	64.69	STÁVAJÍCÍ PVC	POZN. 4)
329	KABINET	21.23	STÁVAJÍCÍ PVC	POZN. 4)
330	UČEBNA 18	65.25	STÁVAJÍCÍ PVC	POZN. 4)
331	UČEBNA 16	65.54	STÁVAJÍCÍ PVC	POZN. 4)
332	KANCELÁŘ	20.94	STÁVAJÍCÍ KOBEREK	POZN. 4)
333	CHODBA	120.51	PVC-NOVÉ	POZN. 1), 2) 3), 5), 6)

POZNÁMKA

- NEBUDOU PROVÁDĚNÝ ŽÁDNÉ ZÁSAHY DO NOSNÝCH KONSTRUKCÍ, ANI POŽÁRNĚ DĚLÍCÍH!
- 1) PO PROVEDENÍ ÚPRAV ELEKTRONSTALACE BUDOU DŘÁŽKY ZAPRAVENY ŠTUKOVOU OMÍTKOU A PROVEDENA VÝMALBA VŠECH DOTČENÝCH PLOCH (VČETNĚ PENETRACE)
- 2) PŮVODNÍ PVC PODLAHA BUDE STRŽENA, PODKLAD PŘEBROUŠEN, NAPENETROVÁN, VYROVNÁN NOVOU SAMONIVELAČNÍ ŠTĚRKOU (PŘEBROUŠIT), NALÉPIT NOVÉ PVC VČETNĚ PVC SOKLU
- 3) STÁVAJÍCÍ LAMELOVÝ OCEL. PODHLED BUDE DEMONTOVÁN A NAHRAZEN NOVÝM AKUSTICKÝM POHLED, RASTR 600/600 MM
- 4) NERĚŠENÝ PROSTOR, POUZE VÝMĚNA DVEŘNÍHO KŘÍDLA A NÁTĚR OCEL. ZÁRUBNĚ
- 5) AKUSTICKÝ OBKLAD – DUB, V. 2650 MM
- 6) SDK OBKLAD STĚN, V. 2850MM
- 7) PO ODEKÁNÍ KER. OBKLADU ZAPRAVIT ŠTUK. OMÍTKOU, PENETRACE, VÝMALBA
- 8) DETAIL SDK OKLADU UPŘESNIT DLE JEHO SKUTEČNÉ ROVINY A POLOHY ZÁRUBNÍ DVOJITÝCH DVEŘÍ

LEGENDA MATERIÁLŮ

- STÁVAJÍCÍ – ŽB SKELET
- STÁVAJÍCÍ – ZDIVO
- NOVÝ SDK OBKLAD V. 2850 MM
- NOVÝ OBKLAD AKUST. PANELE V. 2650 MM

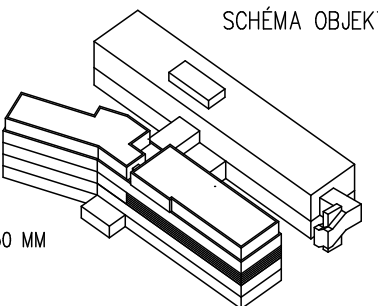

SCHEMA OBJEKTU

Zodp. projektant:	ING. ARCH. B. HÁLA	Vypracoval:	ING. PETR ŘEZNÍČEK	ING. PETR ŘEZNÍČEK PROJEKCE STAVEB & CAD CONSULTING Hudcova 533/78c, 612 00 Brno IČO: 675 50 045, tel. 603 279 533 www.aec-projekt.eu, reznicek@aec-projekt.eu	
Investor:	STŘEDNÍ PRŮMYSLOVÁ ŠKOLA BRNO, Purkyňova, příspěvková org., PURKYŇOVA 97, 612 00 BRNO				
Akce :	STAVEBNÍ ÚPRAVY - Rekonstrukce chodby 2. poschodí PURKYŇOVA 97, 612 00 BRNO P.Č. 4708/11, K.Ú. KRÁLOVO POLE			Formát:	7 A4
Obsah :	PŮDORYS - NOVÝ STAV			Měřítko:	1:50
				Datum:	18.05.2023
				Čís.arch.:	02/2023
				Č.výkr.:	Stupeň projektu:
				ST-03	DPS