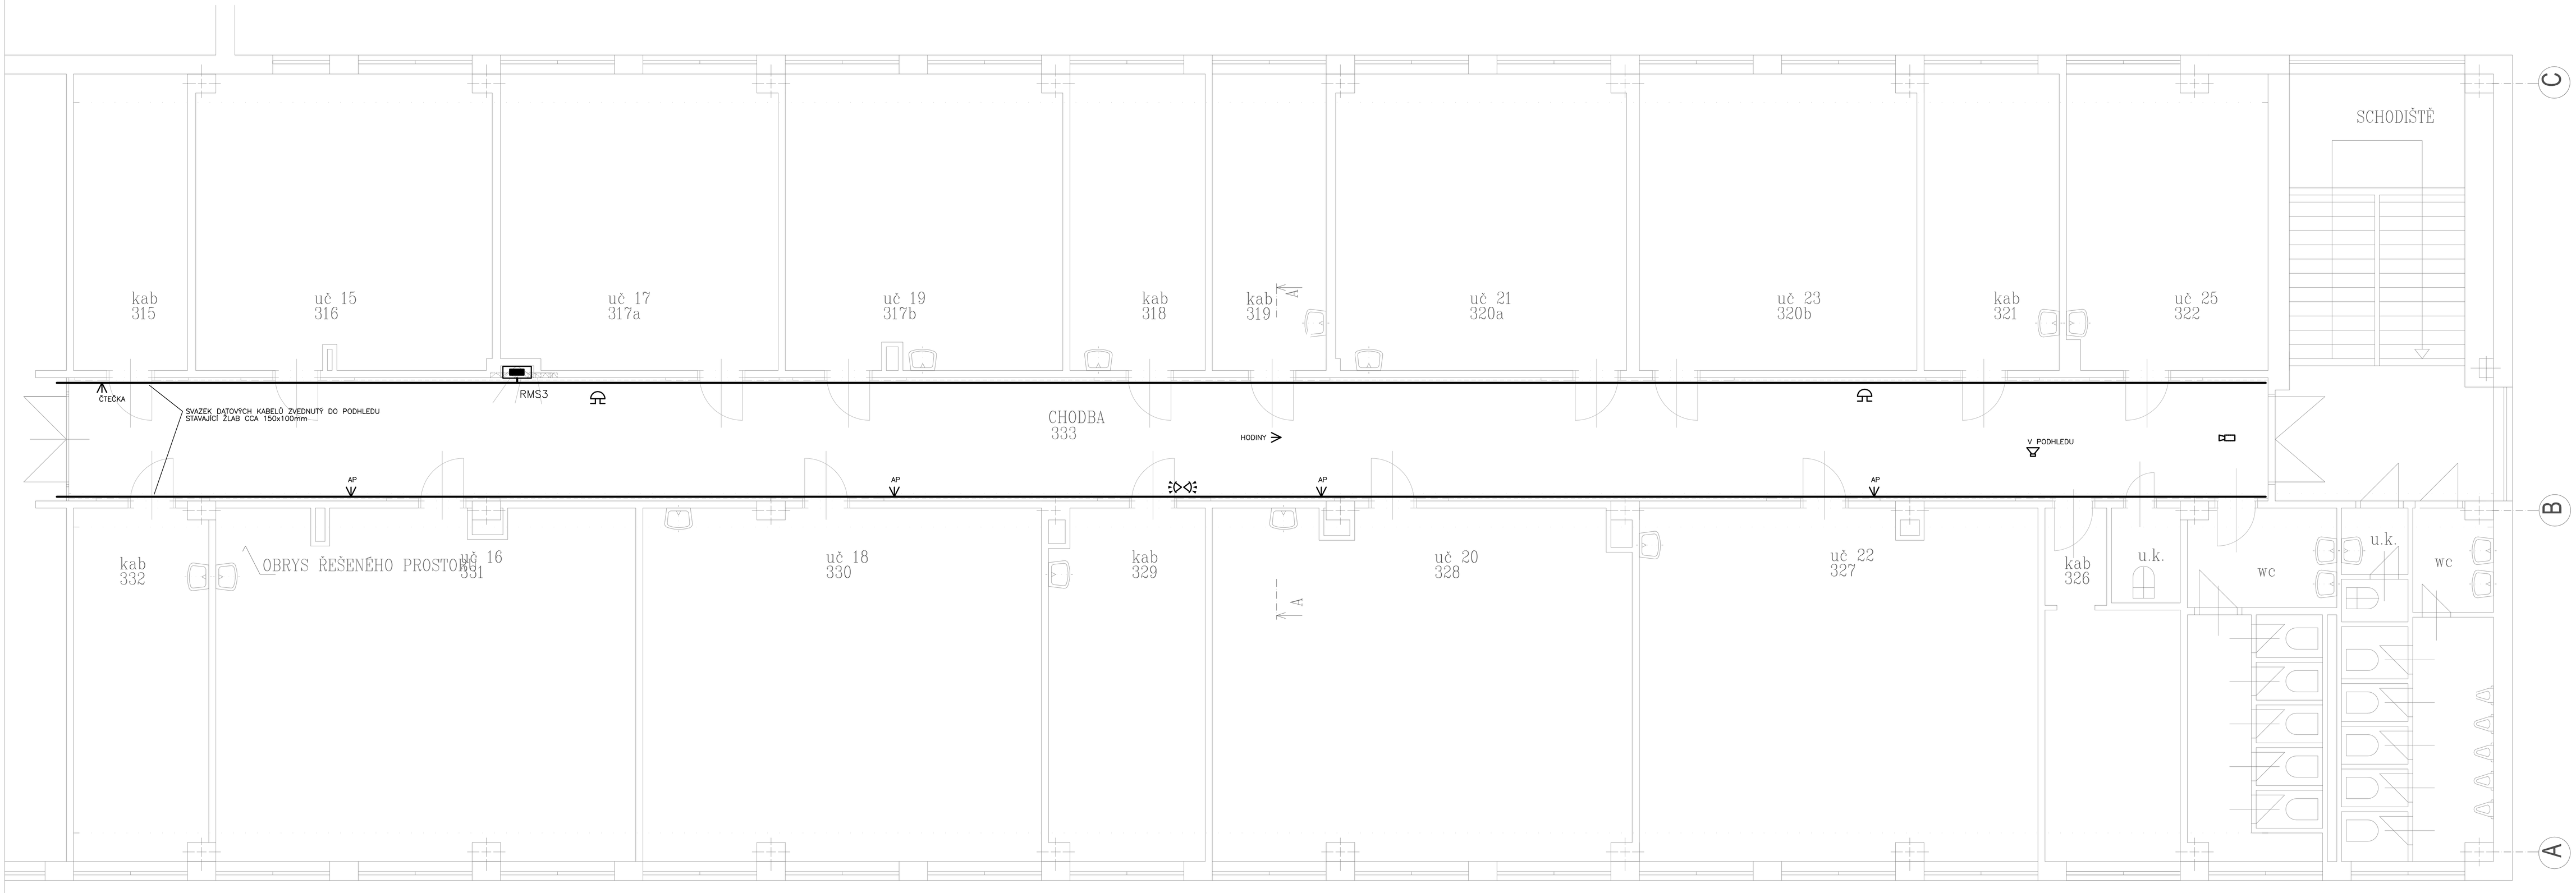

POZNÁMKY:

INSTALACE SE BUDOU DEMONTOVAT, PŘESOUVAT, RUŠIT A NOVĚ OSAZOVAT POKUD BUDOU ZASAHOVAT DO NOVÉHO PODHLEDU A NOVÝCH DVEŘÍ.

ČTEČKU DO KABINETU U VSTUPU DEMONTUJÍ PRACOVNÍCI ÚDRŽBY, OSTATNÍ VSTUPY DO KABINETŮ JSOU OVLÁDÁNY DÁLKOVÝM OVLADAČEM. ZÁMEK ZŮSTANE VE STÁV. RÁMU.

DATOVÉ KABELY V LIŠTĚ 80x40 POD PODHLEDEM BUDOU PO DEMONTÁŽI STÁV. PODHLEDU (STAVBA) ZVEDNUTY NAD ÚROVEŇ NOVÉHO PODHLEDU (+2,8m) A ZAVĚŠENY DO SKUPINOVÝCH DRŽÁKŮ. PŘÍSTUPOVÉ BODY (WI-FI) DEMONTUJÍ A NOVĚ OSADÍ TECHNICI IT.

STÁVAJÍCÍ ČIDLA EZS POD PODHLEDEM BUDOU DEMONTOVÁNA FIRMOU ZAJIŠŤUJÍCÍ SERVIS, PO MONTÁŽI NOVÉHO PODHLEDU ČIDLA ZNOVU INSTALOVÁNA.

STÁVAJÍCÍ NEPŘIPOJENÁ KAMERA POD PODHLEDEM BUDE DEMONTOVÁNA, PO MONTÁŽI NOVÉHO PODHLEDU ZNOVU INSTALOVÁNA.

STÁVAJÍCÍ ŠKOLNÍ ZVONKY BUDOU DEMONTOVÁNY, PŘESUNUTY NA NOVÝ OBKLAD A NAPOJENY NA PŮVODNÍ ROZVODY.

STÁVAJÍCÍ REPRODUKTOR ŠKOLNÍHO ROZHLASU NA CHODBĚ BUDE ZRUŠEN, NOVÝ INSTALOVÁN DO PODHLEDU. KABELY ŠKOLNÍHO ROZHLASU BUDOU Z NÁPOJNÉHO BODU VEDLE RM3 NATAŽENY NOVÉ.

STÁVAJÍCÍ HODINY JEDNOTNÉHO ČASU BUDOU ZRUŠENY, NAHRAZENY NOVÝM, AUTONOMNÍM.

STÁVAJÍCÍ OSVĚTLENÍ NA CHODBĚ BUDE DEMONTOVÁNO A NAHRAZENO NOVÝM OSVĚTLENÍM. OVLÁDÁNÍ BUDE POHYBOVÝMI ČIDLY.

LEGENDA:

- RMS3 — ROZVADĚČ 3.NP
- RD.. — DATOVÉ ROZVADĚČE
- ——— SVĚTELNÝ OBVOD CYKY ...1,5mm²
- – – – – – – – ZÁSUVKOVÝ OBVOD 230V CYKY 3Cx2,5mm²
- —·—·—·—·— OBVOD 400V CYKY
- ——— KABELOVÁ TRASA

VE VŠECH PROSTORECH JSOU VNĚJŠÍ VLIVY NORMÁLNÍ.

KABELY ULOŽENY ČÁSTEČNĚ POD OMÍTKOU, V DUTINÁCH, V PODHLEDU, V PODLAZE NEBO VE ŽLABU.

HODNOTA OSVĚTLENÍ

SOUSTAVA : 3PEN stř. 50Hz 400/230V TN-C před RMS3
: 3NPE stř. 50Hz 400/230V TN-S za RMS3

MÍSTO ROZDĚLENÍ PEN VODIČE V NOVÉ INSTALACI: ROZVADĚČ RMS3

OCHRANA PŘED ÚRAZEM EL. PROUDEM: ST. NORMÁLNÍ-AUT. ODPOJENÍM OD ZDROJE
ST. DOPLNĚNÁ-PROUDOVÝMI CHRÁNIČI A DOPL. POSPOJ.

LEGENDA SVÍTIDEL:

- A — LED SVÍTIDLO VESTAVNÉ M600, IP40 28-36W, 3100-4400lm, 4000K, Ra>80
- N1 — LED SVÍTIDLO PŘISAZENÉ 1x6W IP20 s piktogramem S NOUZOVÝM ZDROJEM 1h
- N2 — LED SVÍTIDLO VESTAVNÉ 1x6W IP20, CORRIDOR S NOUZOVÝM ZDROJEM 1h

LEGENDA PŘÍSTROJŮ:

- Z — EL. ZÁMEK V RÁMU DVEŘÍ
- AP — PŘÍSTUPOVÝ BOD K BEZDRÁTOVÉ WI-FI SÍTI
- HODINY — HODINY AUTONOMNÍ
- KABELOVÝ VÝVOD
- SPÍNAČ ŘAZ.1 10A 250V IP20 BÍLÝ
- SPÍNAČ ŘAZ.5 10A 250V IP20 BÍLÝ
- SPÍNAČ ŘAZ.6 10A 250V IP20 BÍLÝ
- SPÍNAČ ŘAZ.7 10A 250V IP20 BÍLÝ
- POHYBOVÉ ČIDLO, REDUKCE DOSAHU, DOSAH SEDÍCÍ-4m; PŘÍMO-6m; KŘÍŽ-10m ZAPNUTÍ 10-2000 LUX, 15sec-30MIN, IP20
- ZÁSUVKA JEDNONÁSOBNÁ 250V 16A IP20 BÍLÁ
- ZÁSUVKA DVOJNÁSOBNÁ 250V 16A IP20 BÍLÁ
- KRABICOVÁ ROZVODKA PRŮM. 68mm
- KRABICOVÁ ROZVODKA PRŮM. 125mm
- STOUPACÍ VEDENÍ
- EZS – INFRAPASIVNÍ ČIDLO
- NEZAPOJENÁ KAMERA
- REPRODUKTOR – ŠKOLNÍ ROZHLAS
- OVLADAČ HLASITOSTI ŠKOLNÍHO ROZHLASU
- ŠKOLNÍ ZVONEK

Zodp. projektant:	Ing. Jan Zálecký	Vypracoval:	Ing. Luboš Novák	ING. PETR ŘEZNÍČEK PROJEKCE STAVEB & CAD CONSULTING Hudcova 533/70c, 612 00 Brno IČO: 675 50 045, tel: 603 279 553 www.aec-projekt.eu, reznicek@aec-projekt.eu
Investor:	STŘEDNÍ PRŮMYSLOVÁ ŠKOLA BRNO, Purkyňova, příspěvková org., PURKYŇOVA 97, 612 00 BRNO			
Akce:	STAVEBNÍ ÚPRAVY - Rekonstrukce chodby 2. poschodí PURKYŇOVA 97, 612 00 BRNO P.Č. 4708/11, K.Ú. KRÁLOVO POLE	Formát:	12x/A4	
		Měřítko:	1:50	
		Datum:	18.05.2023	
		Čís.archiv.:	02/2023	
Obsah:	PŮDORYS 3.NP - NÁVRH OSVĚTLENÍ	Č. výkr.:	SL-04	Stupeň projektu: DPS