


KOORDINAČNÍ SITUACE STAVBY 1:200

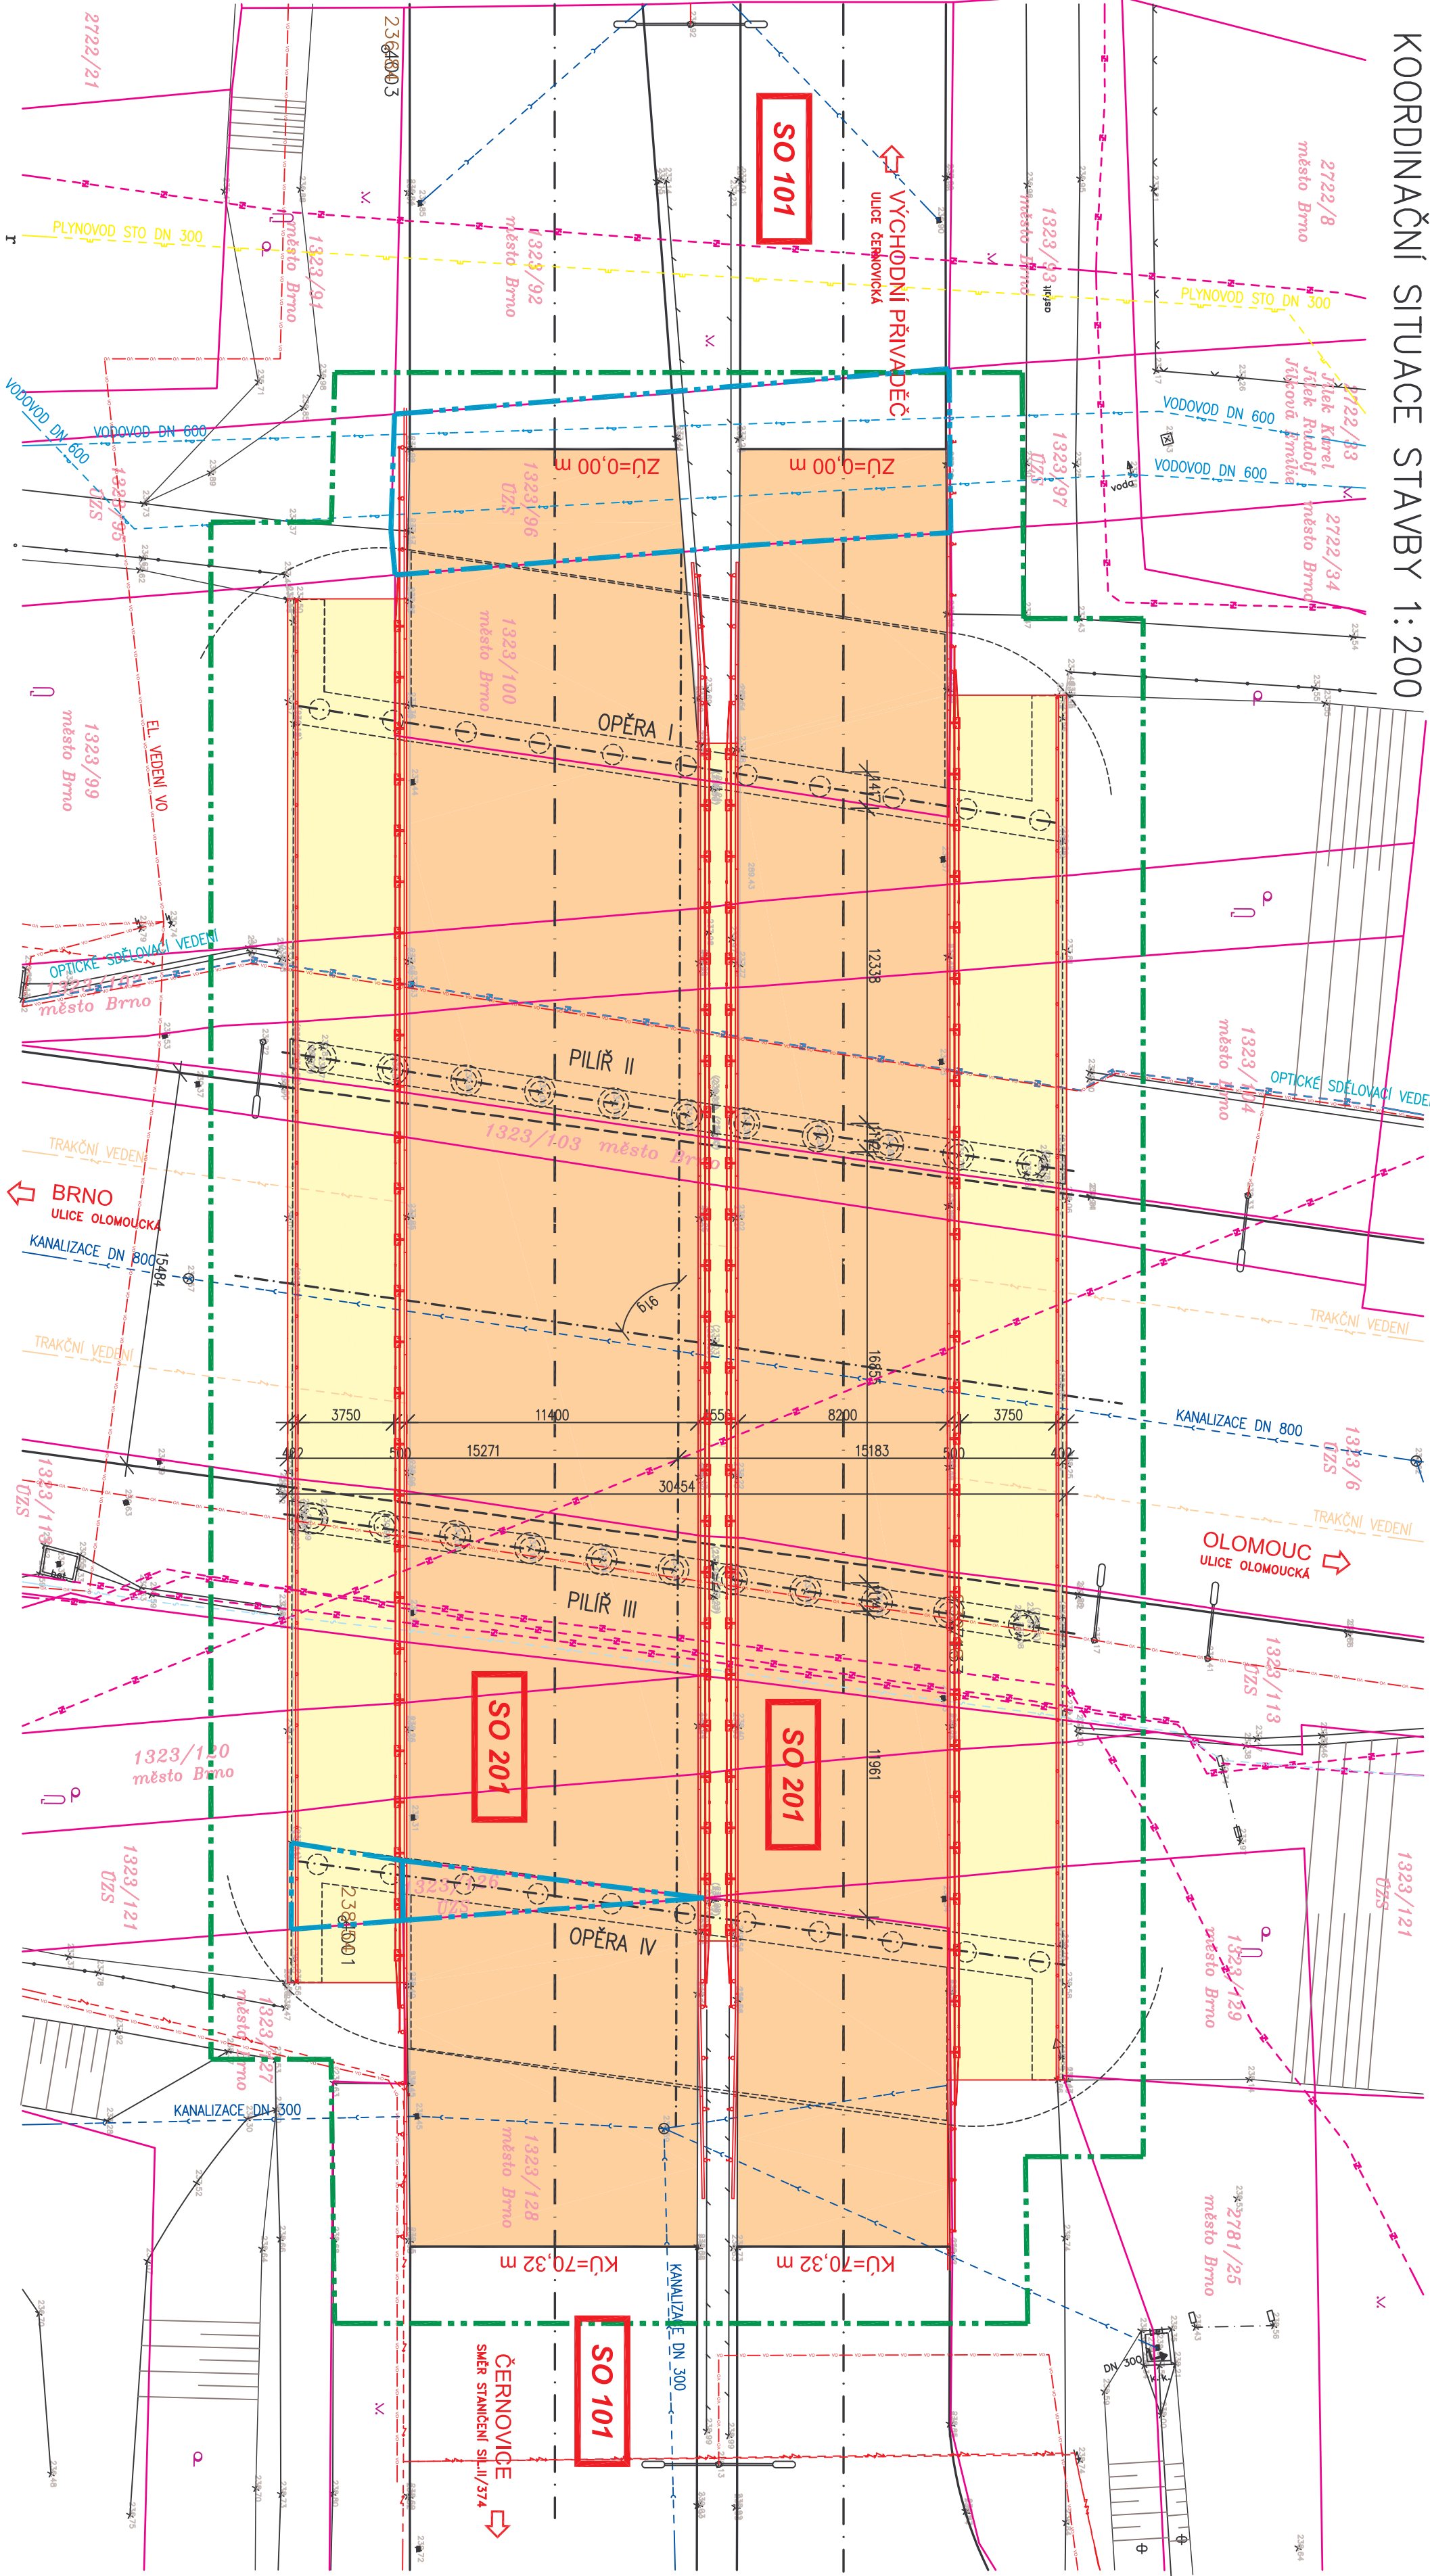

SEZNAM STAVEBNÍCH OBJEKTŮ

SO 101	DOČASNÉ DOPRAVNÍ ZNAČENÍ
SO 201	MOST EV.Č. 374-048 B.1, B.2

- NOVÝ STAV
- STÁVAJÍCÍ STAV

LEGENDA ÚPRAVY POVRCHŮ

- ŽIVČNÁ VOZOVKA
- ŽELEZOBETON - ŘÍMSY

LEGENDA INŽENÝRSKÝCH SÍTÍ

- NADZEMNÍ TRAKČNÍ VEDENÍ - DPMB
- PODZEMNÍ ELEKTRICKÉ VEDENÍ NN - Bkom,
- TELEKOMUNIKAČNÍ SÍŤ - Telefonica O2
- TELEKOMUNIKAČNÍ SÍŤ - VUSS Brno
- TELEKOMUNIKAČNÍ SÍŤ - E.ON, MAXPROGRES
- STL PLYNOVOD - RWE
- KANALIZACE - Brněnské vodárny a kanalizace, Bkom
- VODOVOD - Brněnské vodárny a kanalizace
- VEREJNÉ OSVĚTLENÍ - Tsb

LEGENDA ZÁBORŮ

- DOČASNÝ ZÁBOR
- TRVALÝ ZÁBOR

LEGENDA KATASTRÁLNÍ MAPY

- HRANICE PARCEL
- PARCELNÍ ČÍSLO
- Česká Republika
- VLASTNICKÉ PRAVO

