


PŮDORYS 2NP-STÁVAJÍCÍ STAV

LEGENDA MÍSTNOSTÍ				
ČÍSLO	JMENO	PLOCHA [m²]	SMĚLA VÝŠKA [m]	PODLAHA
2.01	CHODBA	28	3610	LITÉ TERACO
2.02	KABINET	11.4	3785	KOBEREC
2.03	ŘEDITELNA	25.3	3525	KOBEREC
2.04	UČEBNA	56	3525	PVC
2.05	CHODBA	11.47	3680	KERAM. DLAŽBA
2.06	WC CHLAPCI	6.45	3665	KERAM. DLAŽBA
2.07	PŘEDSÍŇ WC	4.8	3665	KERAM. DLAŽBA
2.08	UKLIDOVÁ MÍSTNOST	2.66	3665	KERAM. DLAŽBA
2.09	CHODBA	26	3500	KERAM. DLAŽBA
2.10	KABINET	18.9	3470	KOBEREC
2.11	UČEBNA	65.85	3155	PVC
2.12	KABINET	18.3	3150	KOBEREC
2.13	UČEBNA	55	3485	PVC
2.14	WC DĚVČY	7	3625	KERAM. DLAŽBA
2.15	PŘEDSÍŇ WC	4.78	3625	KERAM. DLAŽBA
2.16	SCHODIŠTĚ	6.7		
2.17	CHODBA	6.89	3810	LITÉ TERACO
2.18	UČEBNA	66.84	3530	PVC
2.19	KABINET	13.82	3550	KOBEREC

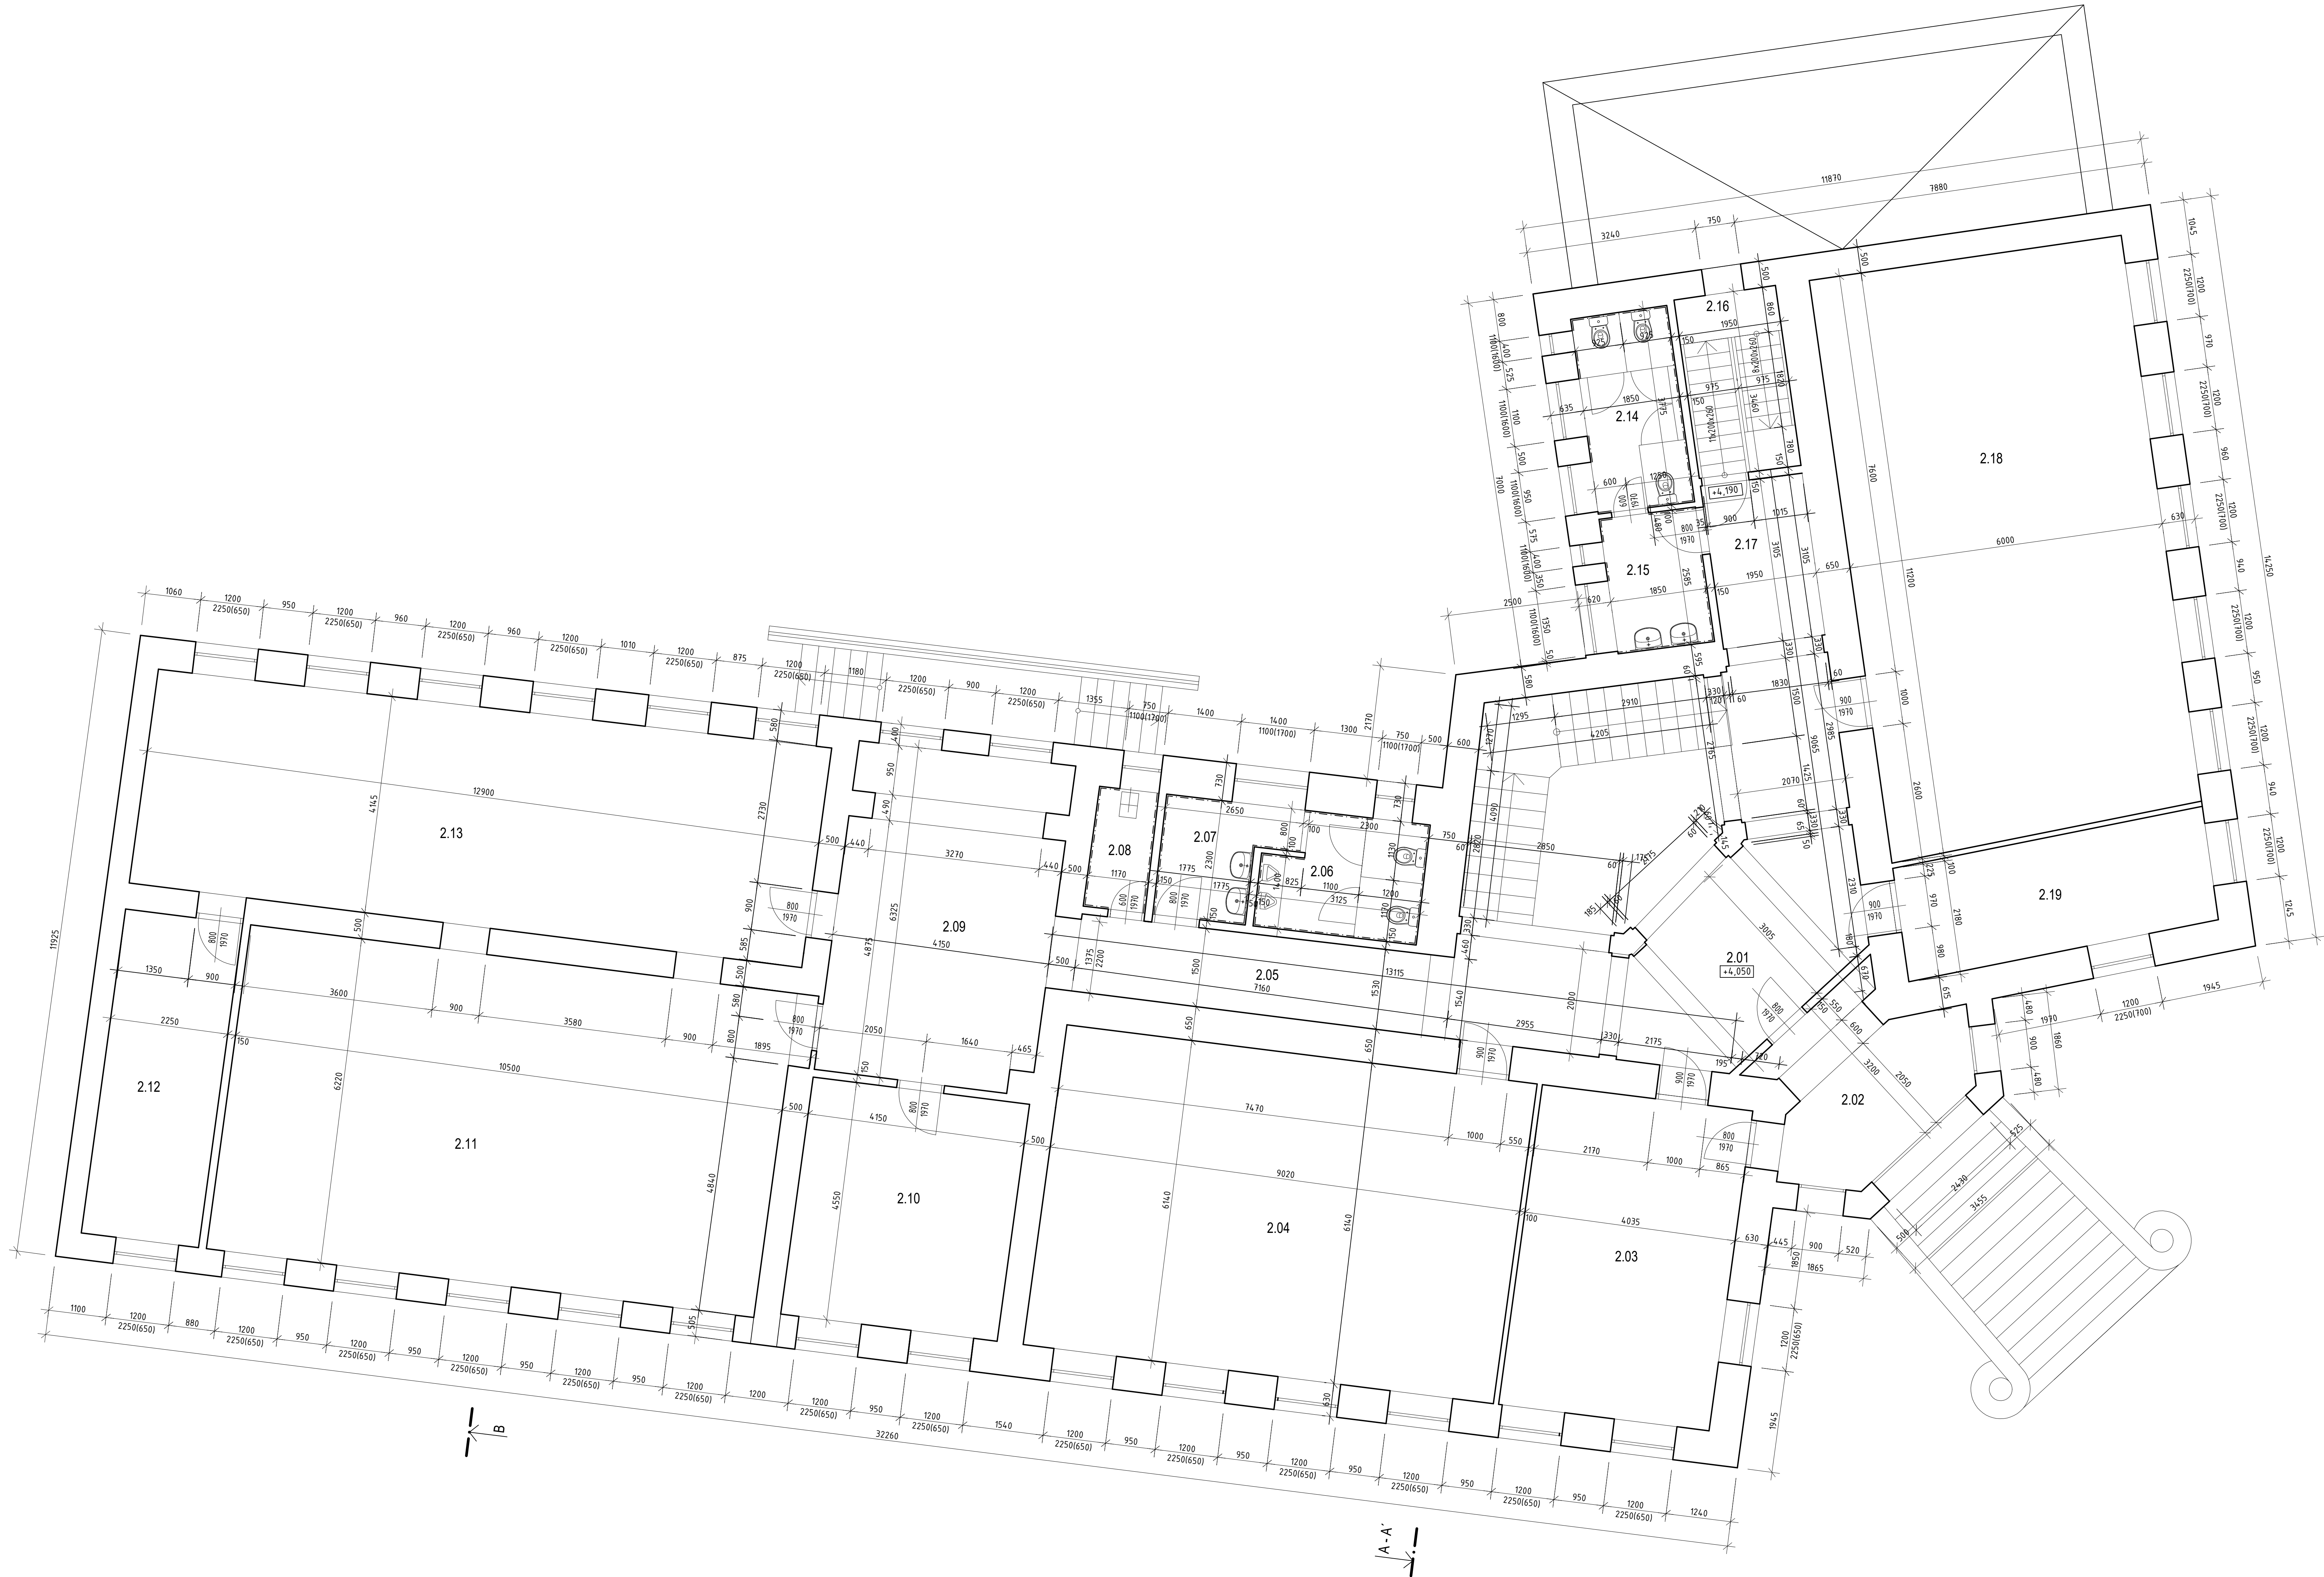

PŘEVZATO ZE STÁVAJÍCÍ PROJEKTOVÉ DOKUMENTACE
+0.000=184.65 m n.m. B.p.v / SOUŘADNICOVÝ SYSTÉM S-JTSK

název a místo stavby:
**Rekonstrukce suterénu
budovy Gymnázia
Židlochovice**
k.ú. Židlochovice, parc.č.890/1, 892

investor:
Gymnázium Židlochovice, příspěvková organizace
Tyršova 400, 667 01 Židlochovice
Zastoupena: Mgr. Jan Vybíral, ředitel

část:
D.1.1 Architektonicko stavební řešení

zodpovědný projektant:
Ing. Richard Vala , ČKAIT 1006753

vypracoval:
Eliška Rousová

stupeň dokumentace:
DUR+DSP

výkres:
PŮDORYS 2 NP - STÁVAJÍCÍ STAV

měřítko: datum: formát:
1:50 ÚNOR 2022 A0

číslo výkresu:
D.1.1.03

MARK VALA
architecture