PŮDORYS 1PP-NOVÝ STAV

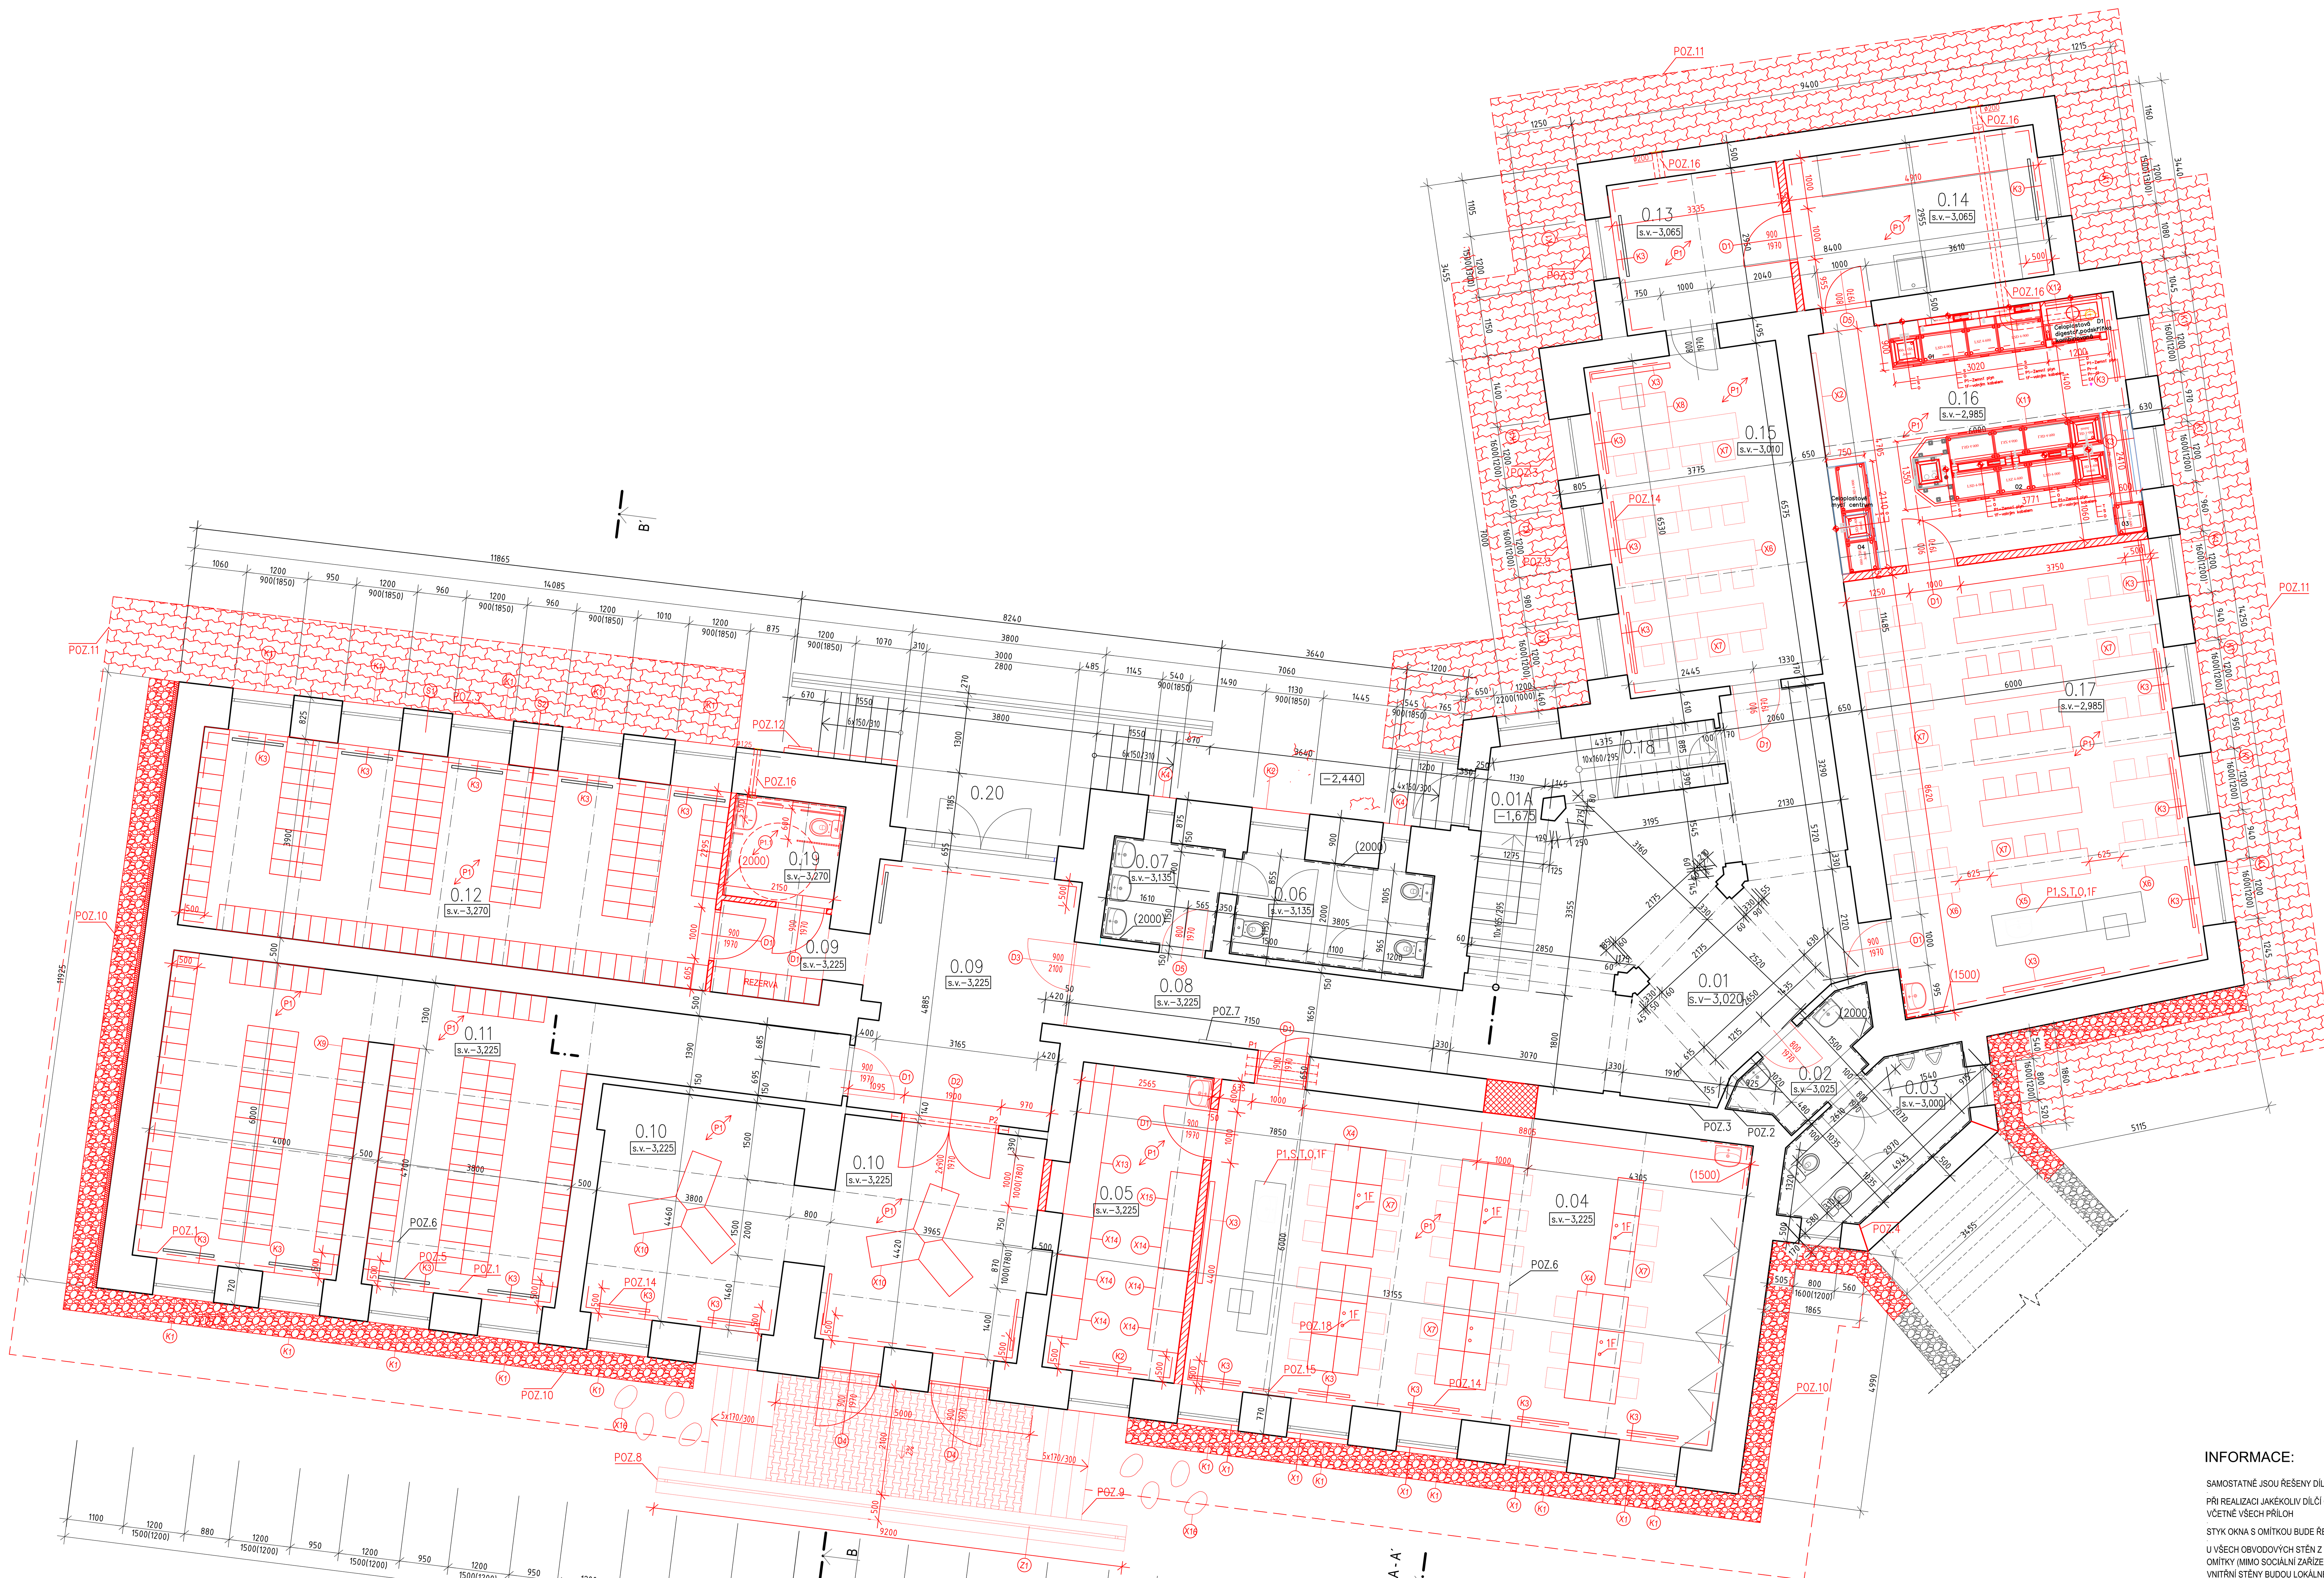

LEGENDA MÍSTNOSTÍ-1PP

OZN.	ÚČEL MÍSTNOSTI	PLOCHA	S.V.	NÁŠLAPNÁ VRSTVA
0.01	HALA	39,176	3020	LITÉ TERACO
0.01A	SCHODIŠTĚ	10,21		
0.02	PŘEDSÍŇ WC	3,8	3025	KERAM. DLAŽBA
0.03	WC CHLAPCI	8,05	3000	KERAM. DLAŽBA
0.04	ODBORNÁ UČEBNA FYZIKY	62,65	3225	PVC
0.05	KABINET FYZIKY	15,4	3225	PVC
0.06	WC DÍVKY	7,56	3135	KERAM. DLAŽBA
0.07	PŘEDSÍŇ WC	4,37	3135	KERAM. DLAŽBA
0.08	CHODBA	12,34	3255	LITÉ TERACO
0.09	VSTUP	23,95	3225	LITÉ TERACO
0.10	KOMUNITNÍ PROSTOR	35,8	3225	PVC
0.11	ŠATNA	54,4	3225	PVC
0.12	ŠATNA	49,14	3270	PVC
0.13	SKLAD CHEMIE	9,8	3065	PVC
0.14	PŘÍPRAVNA CHEMIE	14,5	3065	PVC
0.15	JAZYKOVÁ UČEBNA	24,7	3010	PVC
0.16	LABORATOŘ CHEMIE	28,28	2985	PVC
0.17	ODBORNÁ UČEBNA CHEMIE	50,7	2985	PVC
0.18	ÚKLIDOVÁ MÍSTNOST	6,15	2885-1565	KERAM. DLAŽBA
0.19	WC PRO INVALIDU	4,4	3270	DLAŽBA
0.20	ZÁVĚTŘÍ			

VÝPIS PŘEKLADŮ

OZN.	POPIS	SVĚTLÁ DÉLKA	DÉLKA	KS
P1	OCELOVÉ PROFILY IPN 140	1000MM	1400MM	3 KS
P2	OCELOVÉ PROFILY IPN 140	1900MM	2300MM	1 KS

LEGENDA MATERIÁLŮ:

- STÁVAJÍCÍ KONSTRUKCE
- NOVÉ STAVEBNÍ KONSTRUKCE
- POROBETONOVÉ TVÁRNICE TL.150 mm
- (P1) NOVÉ NÁŠLAPNÉ VRSTVY PODLAHY
- PROVEDENÍ NOVÝCH OMÍTEK PO CELÉ VÝŠCE
- ZPEVNĚNÉ PLOCHY-ZÁMKOVÁ DLAŽBA
- OKAPOVÝ CHODNÍK-KAČÍREK
- (X1) 100% ZATEMŇOVACÍ ROLETY

SKLADBY KONSTRUKCÍ:

S1
- Vnitřní malba
- Sanační omítka štuková tl. 3mm
- Sanační omítka jádrová tl. 20-25mm
- Sanační omítka vyrovnávací tl. cca 15mm(dle potřeby)
- Sanační omítka podhoz
- CPP
- Stávající omítka tl. cca 30mm
- Lokální vyrovnání
- Penetrace, cementová malta+vodotěsná krystalizační přísada
- Bitumenová izolace tl. 4 mm
- lepidlo na bázi bitumenu
- XPS tl. 40-80mm
- stěrková hmota vč. výztuže tl.cca 5mm
- penetrace
- tenkovrstvá silikonová omítka

S2 (nad 1,5m)
- Vnitřní malba
- Štuk tl. 3mm
- Jádrová omítka tl. 20mm
- Vyrovnávací omítka tl. cca 15mm (dle potřeby)
- Omítkový podhoz
- CPP
- stávající omítka tl. cca 30mm
- lepící hmota
- EPS 70F/minerální izolace tl. 80mm
- stěrková hmota vč. výztuže
- penetrace
- tenkovrstvá omítka

P1
- PVC (vyšší zátěž) tl. cca 3mm
- Lepidlo
- Penetrace
- Samonivelační stěrka tl. 5-20mm
- Adhezní můstek
- Očistění, lokální vyrovnání, sešití atd.
- Stávající betonové konstrukce tl. cca 70mm
- HI
- Beton tl.cca 100mm
- zemina/kamenivo

P1.1
- Keramická dlažba tl. 9mm
- Flexibilní lepidlo tl. 6mm
- Tekutá HI
- Penetrace
- Samonivelační stěrka tl. 5-20mm
- Adhezní můstek
- Očistění, lokální vyrovnání, sešití atd.
- Stávající betonové konstrukce tl. cca 70mm
- HI
- Beton tl.cca 100mm
- zemina/kamenivo

LEGENDA PŘÍPOJEK:

S-PŘÍVOD STUDENÉ VODY
T-PŘÍVOD TEPLÉ VODY
O-ODPAD
P1-ZEMNÍ PLYN
1F-ELEKTRO 230V
Pr-d1 - PRŮRAZ PRO ODTAHOVOU ŠACHTU
Pr-d - PRŮRAZ PRO ODTAH DIGESTOŘE

S

POZNÁMKY:

POZN. č.1 PROVEDENÍ NOVÝCH OMÍTEK PO CELÉ VÝŠCE+SANAČNÍ OMÍTKA DO VÝŠKY 1,5m VIZ. SKLADBA S1 a S2
POZN. č.2 HLAVNÍ UZÁVĚR VODY
POZN. č.3 NOVÉ VENKOVNÍ A VNITŘNÍ PARAPETY
POZN. č.4 SVISLÁ INJEKTÁŽ, VE DVOU ŘADÁCH
POZN. č.5 ZPĚTNÁ MONTÁŽ OTOPNÝCH TĚLES
POZN. č.6 STÁVAJÍCÍ TRÁMOVÝ STROP
POZN. č.7 POŽÁRNÍ HYDRANT
POZN. č.8 GABIONOVÁ ZEĎ
POZN. č.9 SCHODIŠTĚ PROVEDENO Z BETONOVÉ DLAŽBY, OPŘENÉ DO ZAHRADNÍHO OBRUBNÍKU
POZN. č.10 PO DOKONČENÍ SANAČNÍCH ÚPRAV PŘELOŽENÍ OKAPOVÉHO CHODNÍKU, ZAHRADNÍ OBRUBNÍK NOVÝ
POZN. č.11 PO DOKONČENÍ SANAČNÍCH ÚPRAV PŘELOŽENÍ ZÁMKOVÉ DLAŽBY A UVEDENÍ DO PŮVODNÍHO STAVU
POZN. č.12 NOVÝ BEZBARIÉROVÝ PŘÍSTUP DO OBJEKTU-ŠIKMÁ SCHODIŠŤOVÁ PLOŠINA
POZN. č.13 ČÁST STÁVAJÍCÍ FASÁDY NUTNO PŘETÁHNOUT LEPIDLEM S VÝZTUŽNOU SÍTÍ A PROVÉST NOVOU OMÍTKU
POZN. č.14 NOVÁ OTOPNÁ TĚLESA
POZN. č.15 OVLÁDÁNÍ ROLET, KAŽDÁ ROLETA VLASTNÍ TLAČÍTKO
POZN. č.16 PROSTUPY PRO VZT - VRTAT JÁDROVĚ, PROVÉST SONDU V MÍSTĚ PROSTUPU, PROSTUP POD VĚNCEM
POZN. č.17 ROZVADĚČ 1PP
POZN. č.18 PODLAHOVÁ KRABICE, V LAVICI 2X VYFRÉZOVANÝ OTVOR PRO 2X ZÁSUVKU S KRYTKOU, PROPOJENÍ POMOCÍ PRODLUŽOVACÍHO KABELU

INFORMACE:

SAMOSTATNĚ JSOU ŘEŠENY DÍLČÍ PROJEKTY PROFESÍ A SPECIALIZACÍ
-
PŘI REALIZACI JAKÉKOLIV DÍLČÍ ČÁSTI OBJEKTU JE NUTNÉ POUŽÍVAT KOMPLETNÍ DOKUMENTACI VČETNĚ VŠECH PŘÍLOH
-
STYK OKNA S OMÍTKOU BUDE ŘEŠEN POMOCÍ NAPOJOVACÍ APU LIŠTY (I+E)
-
U VŠECH OBVODOVÝCH STĚN Z VNITŘNÍ STRANY NA CELOU VÝŠKU STĚNY BUDOU PROVEDENY NOVÉ OMÍTKY (MIMO SOCIÁLNÍ ZAŘÍZENÍ A HLAVNÍ SCHODIŠTĚ). DO VÝŠKY 1,5m BUDOU SANAČNÍ OMÍTKY. VNITŘNÍ STĚNY BUDOU LOKÁLNĚ OPRAVENY.
-
V MÍSTĚ SANAČNÍCH OMÍTEK SE NEBUDE POUŽÍVAT SÁDRA PRO PŘIPOJENÍ ELEKTROINSTALACÍ
-
DALŠÍ POTŘEBNÉ INFORMACE - VIZ ČÁST DOKUMENTACE D1 VČETNĚ VÝPISU PRVKŮ/KNIHY STANDARDŮ
-
NOVÉ DRÁŽKY V PODLAZE PRO JEDNOTLIVÉ PROFESE (TZB, ELEKTRO) NEJSOU PRO PŘEHLEDNOST ZOBRAZENY, VIZ JEDNOTELIVÉ PROFESE, PODLAHA BUDE UVEDENA DO PŮVODNÍHO STAVU VČETNĚ HUTNĚNÍ ZEMINY, OBSYPŮ ATD. VČETNĚ NOVÉ HYDROIZOLACE.

POZNÁMKA OBECNÁ:

VZHLEDEM K CELKOVÉ NEROVNOSTI, NEPRAVÝCH ÚHLŮ JEDNOTLIVÝCH MÍSTNOSTÍ, ODKLON OD SVISLICE, NĚKTERÝCH NEPŘÍSTUPNÝCH MÍST atp. MŮŽE DOCHÁZET K JEDNOTLIVÝM ODCHYLKÁM OPROTI ZAMĚŘENÉMU STÁVAJÍCÍMU STAVU. V JEDNOTLIVÝCH MÍSTNOSTECH MŮŽE TATO ODCHYLKA BÝT AŽ 5%. PŘIZPŮSOBENO DLE NÁVAZNOSTI NA OSTATNÍ KONSTRUKCE.
DÉLKA A VÝŠKA JEDNOTLIVÝCH STUPŇŮ SE LIŠÍ - V PD PŘIZPŮSOBENY DLE NÁVAZNOSTI NA OSTATNÍ KONSTRUKCE, VIZ JEDNOTLIVÁ PODLAŽÍ.
-
STYKY RŮZNÝCH MATERIÁLŮ PŘETÁHNOUT PLETIVEM/PERLINKOU
-
DRÁŽKY VE ZDIVU PRO INSTALACE BUDOU VYFRÉZOVÁNY, PO MONTÁŽI ZCELA VYPLNIT A VYZTUŽIT PERLINKOU
-
ZA PŘÍPADNÉ ZMĚNY OPROTI SCHVÁLENÉ PROJEKTOVÉ DOKUMENTACÍ, KTERÉ NEBUDOU POTVRZENY/SCHVÁLENY GENERÁLNÍM PROJEKTANTEM STAVBY, NENESE GENERÁLNÍ PROJEKTANT ŽÁDNOU ZODPOVĚDNOST

+0,000=184,65 m n.m, B.p.v / SOUŘADNICOVÝ SYSTÉM S-JTSK

název a místo stavby:	Rekonstrukce suterénu budovy Gymnázia Židlochovice k.ú Židlochovice, parc.č.890/1, 892
	MARK VALA architecture
investor:	Gymnázium Židlochovice, příspěvková organizace Tyršova 400, 667 01 Židlochovice Zastoupena: Mgr. Jan Vybíral, ředitel
část:	D.1.1 Architektonicko stavební řešení
zodpovědný projektant:	Ing. Richard Vala , ČKAIT 1006753
vypracoval:	Eliška Rousová
stupeň dokumentace:	DUR+DSP
výkres:	PŮDORYS 1 PP - NOVÝ STAV
měřítko: 1:50	datum: ÚNOR 2022 — formát: A0
číslo výkresu:	D.1.1.07