


1. PATRO

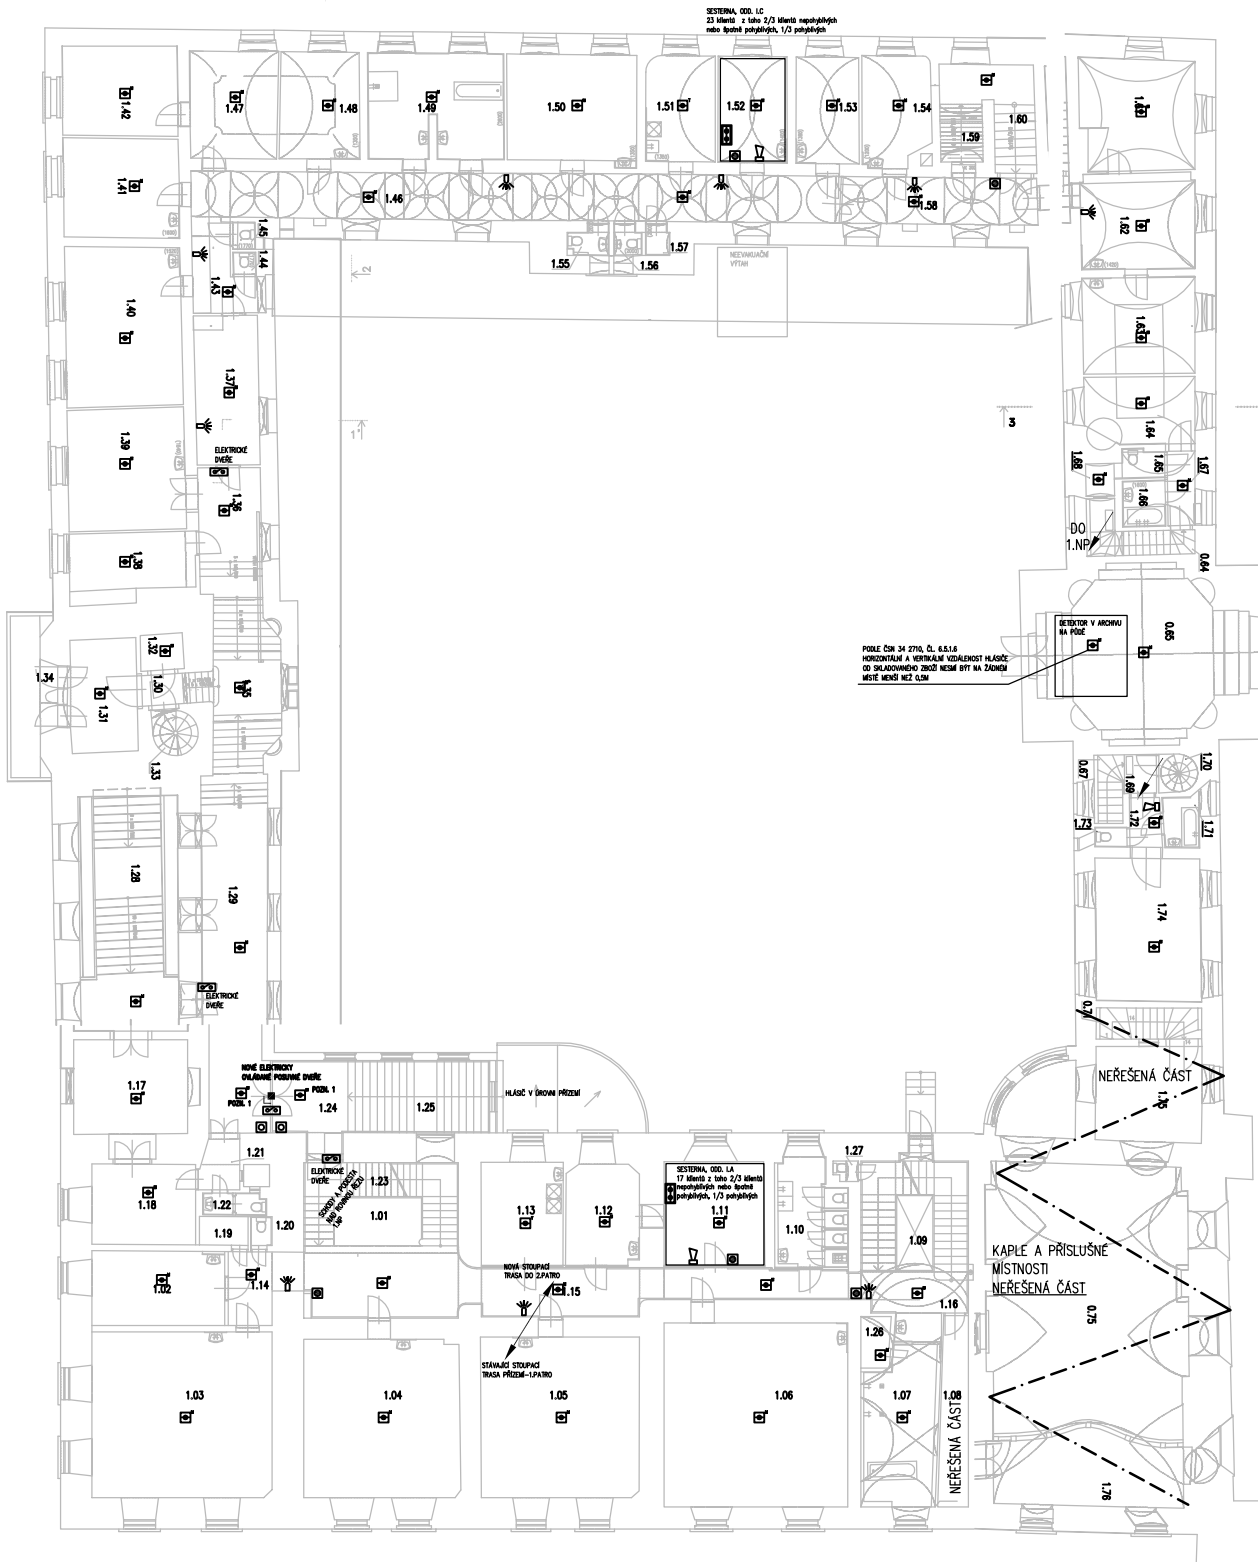



LEGENDA:

- [illegible]


**POZNÁMKA Č.1**

-HLÁŠIČ BUDE OZNAČENÝ NEJEN ADRESOU JAKO HLÁŠIČ EPS, ALE I "ODBLOKOVÁNÍ DVEŘÍ", HLÁŠIČ SE UMÍSTÍ BEZPROSTŘEDNĚ - 0,5m Z OBOU STRAN DVEŘÍ

PODORYS 1.PATRO - ZÁMEČEK				