


1.PATRO

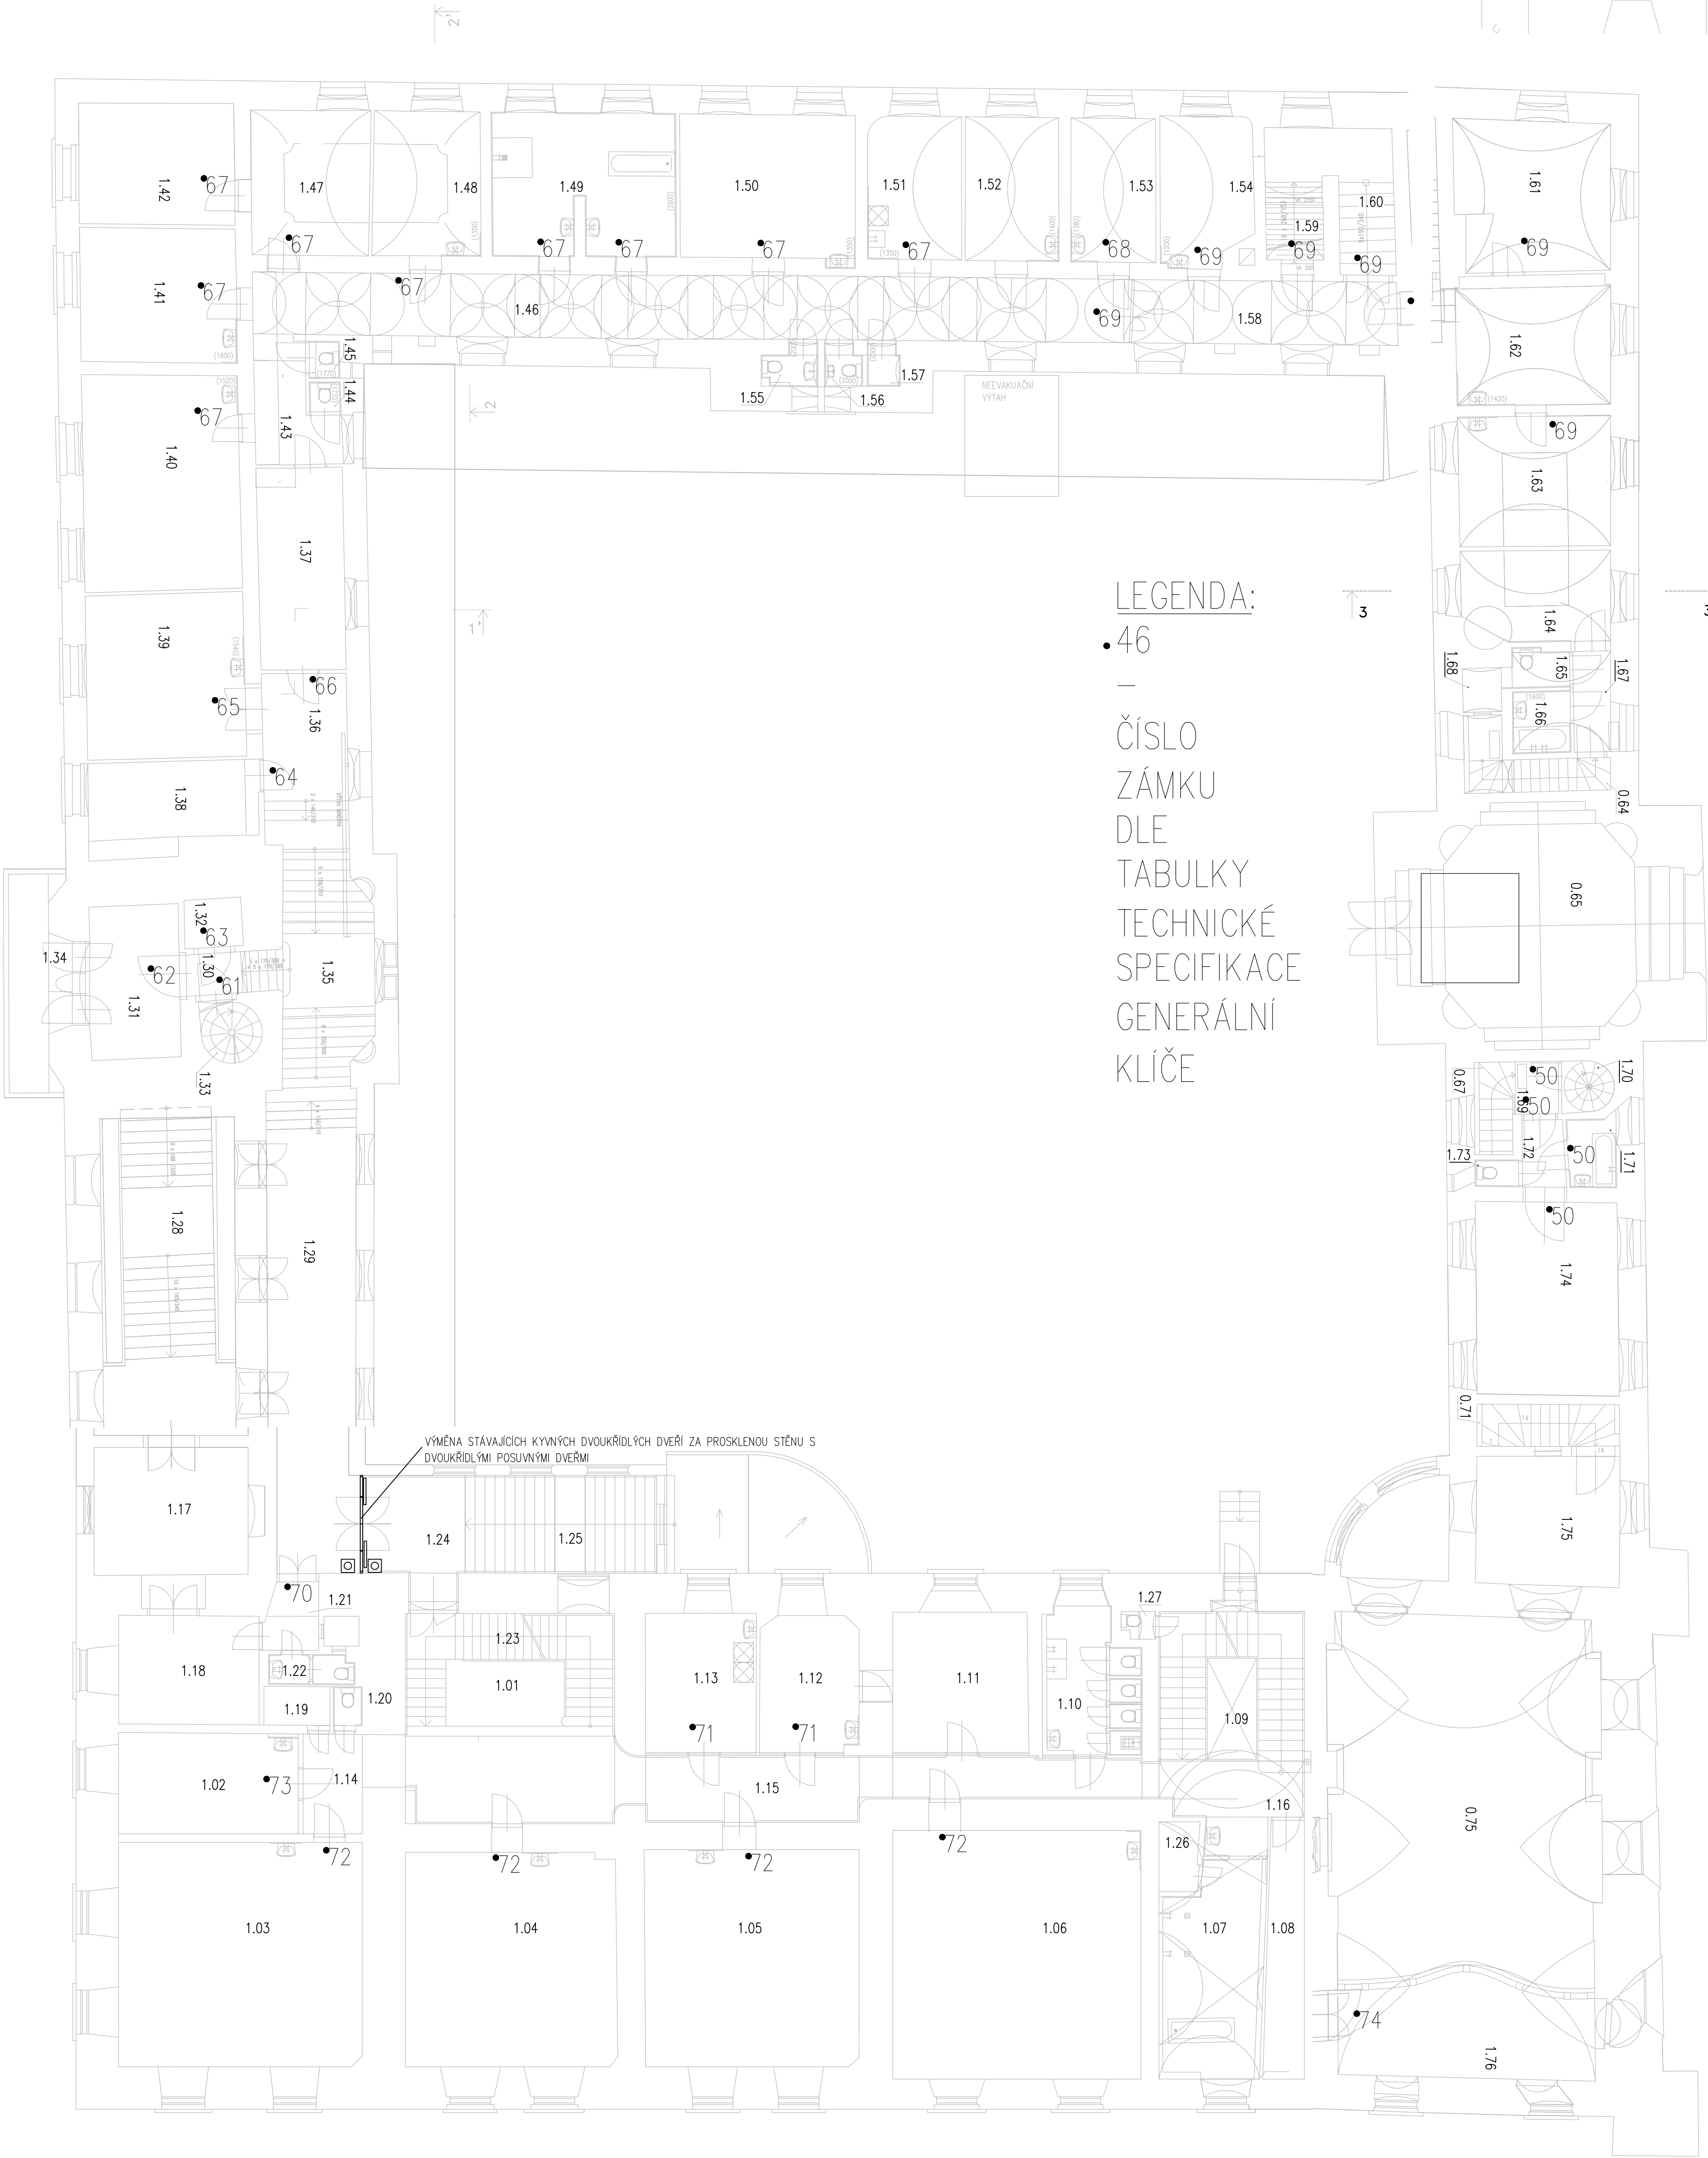

		RAŽÍTKO ZPRACOVATELE PD	
PROJEKTANT		Ing. Marek Hrabal	
ZODPOVĚDNÝ PROJEKTANT		Ing. Václav Morava	
INVESTOR:		DPS SOKOLNICE, P.O., ZÁMEČKA 57, SOKOLNICE	
MÍSTO STAVBY:		K.Ú. SOKOLNICE, P.Č. 378	
ČÁST:		FORMÁT	
D.1.1 Architektonicko- stavební řešení		2x A4	
		DATUM	
STAVBA:		04/2023	
		STUPĚŇ	
DOPROCVÁNÍ NAPOJENÍ EPS DOMOVA PRO SENIORY SOKOLNICE NA CENTRÁLNÍ PULT HZS		DVZ	
NÁZEV VÝKRESU:			
PŮDORYS 1.PATRO- ZÁMEČEK		1:100	D.1.1.13