

LEGENDA MÍSTNOSTÍ:


- A** KONTAKTNÍ ZATEPLOVACÍ PLÁŠŤ - STŘEDNĚZRNÁ ŠLECHTĚNÁ SILIKONOVÁ OMÍTKA, ZRNITOST DO 2,0 MM, BARVA BÍLÁ
- B** KONTAKTNÍ ZATEPLOVACÍ PLÁŠŤ - PROFILOVANÁ (STRUKTUROVANÁ), HORIZONTÁLNĚ KARTÁČOVANÁ ŠLECHTĚNÁ SILIKONOVÁ OMÍTKA, ZRNITOST 2,0-3,0 MM, BARVA BÍLÁ
- C** KONTAKTNÍ ZATEPLOVACÍ PLÁŠŤ - CIHELNÉ PÁSKY, 240/71/14 MM, BARVA ČERVENÁ
- D** VÝPLNĚ OTVORŮ Z PLASTOVÝCH VÍCEKOMOROVÝCH PROFILŮ, BARVA BÉŽOVÁ DLE RAL 1001, ANTRACIT RAL 7016
- E** VÝPLNĚ OTVORŮ ZE SYSTÉMOVÝCH HLINÍKOVÝCH PROFILŮ, BARVA ANTRACITOVÁ DLE RAL 7016
- F** KRYTÍ VENKOVNÍCH ŽALUZIÍ, BARVA ANTRACITOVÁ DLE RAL 7016
- G** VENKOVNÍ ZÁBRADLÍ - ŽÁROVÝ POZINK + SYSTÉMOVÝ BAREVNÝ NÁTĚR NA POZINKOVANÉ KONSTRUKCE, BARVA ANTRACITOVÁ DLE RAL 7016
- H** KONSTRUKCE Z GABIONU
- I** PERGOLA - OCELOVÁ KONSTRUKCE, ŽÁROVÝ POZINK + SYSTÉMOVÝ BAREVNÝ NÁTĚR NA POZINK. KCE, BARVA ANTRACITOVÁ DLE RAL 7016; DŘEVĚNÉ PROFILY, SVĚTLÉ TROPICKÉ DŘEVO

POZNÁMKA

- VEŠKERÉ POVRCHOVÉ ÚPRAVY A BAREVNÉ ODSŤÍNY BUDOU ODSOUHLASENY ARCHITEKTEM NA ZÁKLADĚ PŘEDLOŽENÝCH VZORKŮ



JIHOVÝCHODNÍ POHLED

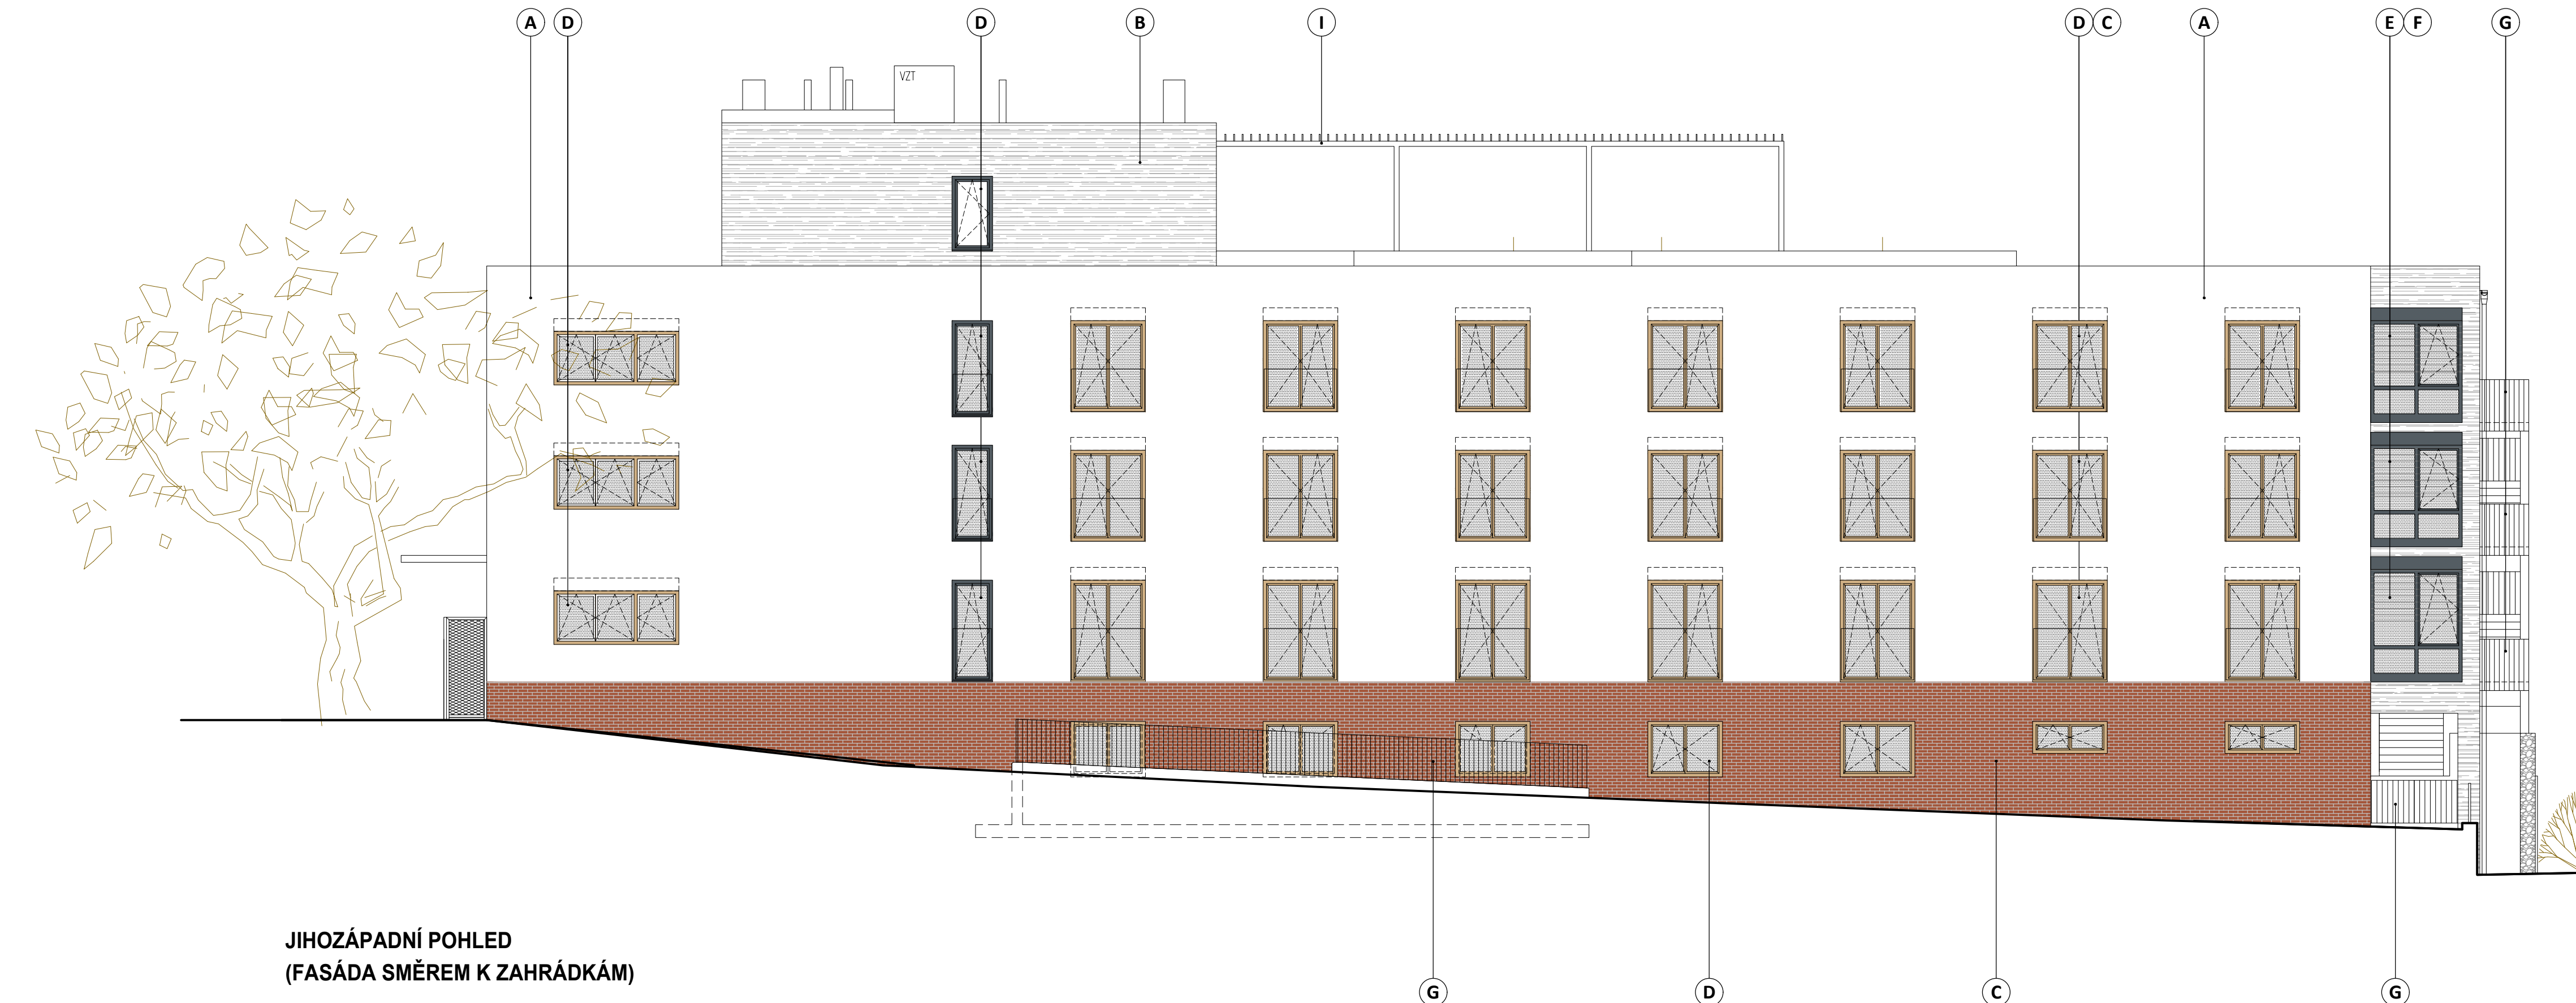

JIHOZÁPADNÍ POHLED
(FASÁDA SMĚREM K ZAHRÁDKÁM)



objednatel		
	DATUM	PODPIS

Jihomoravský kraj
 Žerotínovo nám. 3/5, 601 82 Brno
 IČ 70888337

MCO MORAVIA CONSULT Olomouc a.s.
 LEGIONÁRSKÁ 1085/8, 779 00 Olomouc
 tel.: 420 585 670 444
 fax: +420 585 670 412
 CD (950) 5291, 5388
 e-mail: moravia@moravia.cz
 http://www.moravia.cz

VPÚ VPO DECO PRAHA a.s.
 Podbabská 1014/20, 160 00 Praha 6
 tel.: 420 220 188 301
 IČ 60193280
 e-mail: vpupraha@vpupraha.cz

JTSK souřadnicový systém ± 0,000=199,60 m n.n. Bpv	
PROJEKTOVÁ, INŽENÝRSKÁ A KONZULTAČNÍ ORGANIZACE <small>CERTIFIKÁT ISO 9001 IČO 60193280</small>	
PROJEKTANT M.Prozšký	VYPRACOVAL Ing.M.Smrhová
KONTROLA Ing.arch.J.Ksandr	HIP Ing.V.Pospíšil
ATELIÉR POZEMNÍCH STAVEB VPÚ DECO PRAHA a.s. <small>PODBABSKÁ 20, 160 00 PRAHA 6</small>	
DOMOV PRO SENIORY HUSTOPEČE ČÍSLO ZAKÁZKY 2-0274-02/40 DOKUMENTACE DPS/DZS MĚŘITKO 1:100 DATUM 11.2015 POČET FORMÁTŮ 8 A4	
ČÍSLO KOPIE	ČÁST
	ČÍSLO PŘÍLOHY
	D 42
Pohled jihovýchodní a jihozápadní <small>DOKUMENTACE LIE ÚČINNÁ POUŽÍ VE SMĚRU PŘÍSLUŠNÉ SMLOUVY O DÍLO. VÝKRES, Ó JEHO ČÁSTI, MŮŽE BÝT KOPÍROVÁN NEBO JINAK ZPŮSOBEM ROZŠÍŘOVÁN POUŽÍ PO PŘEDLOŽENÉM SOHLASÍ VPÚ DECO PRAHA a.s.</small>	

IČO 10563229	
PROJEKTANT Ing.Schwarz Libor	VYPRACOVAL Ing.Schwarz Libor
stavební projekční kancelář Hustopeče Ing. Schwarz <small>Dlouhá, Hustopeče 693 01. tel. fax: 519 41 33 47</small>	
Akce - DOMOV PRO SENIORY HUSTOPEČE ČÍSLO ZAKÁZKY 63/20 DOKUMENTACE DPS MĚŘITKO 1:50 DATUM 15.11.2020 POČET FORMÁTŮ 7A4	
ČÍSLO KOPIE	ČÁST
	ČÍSLO PŘÍLOHY
	D 42
REVIZE_POHLED_JV_A_JZ	