



SO 2-201 LÁVKA PŘES SVRATKU


PŮDORYS 1:100

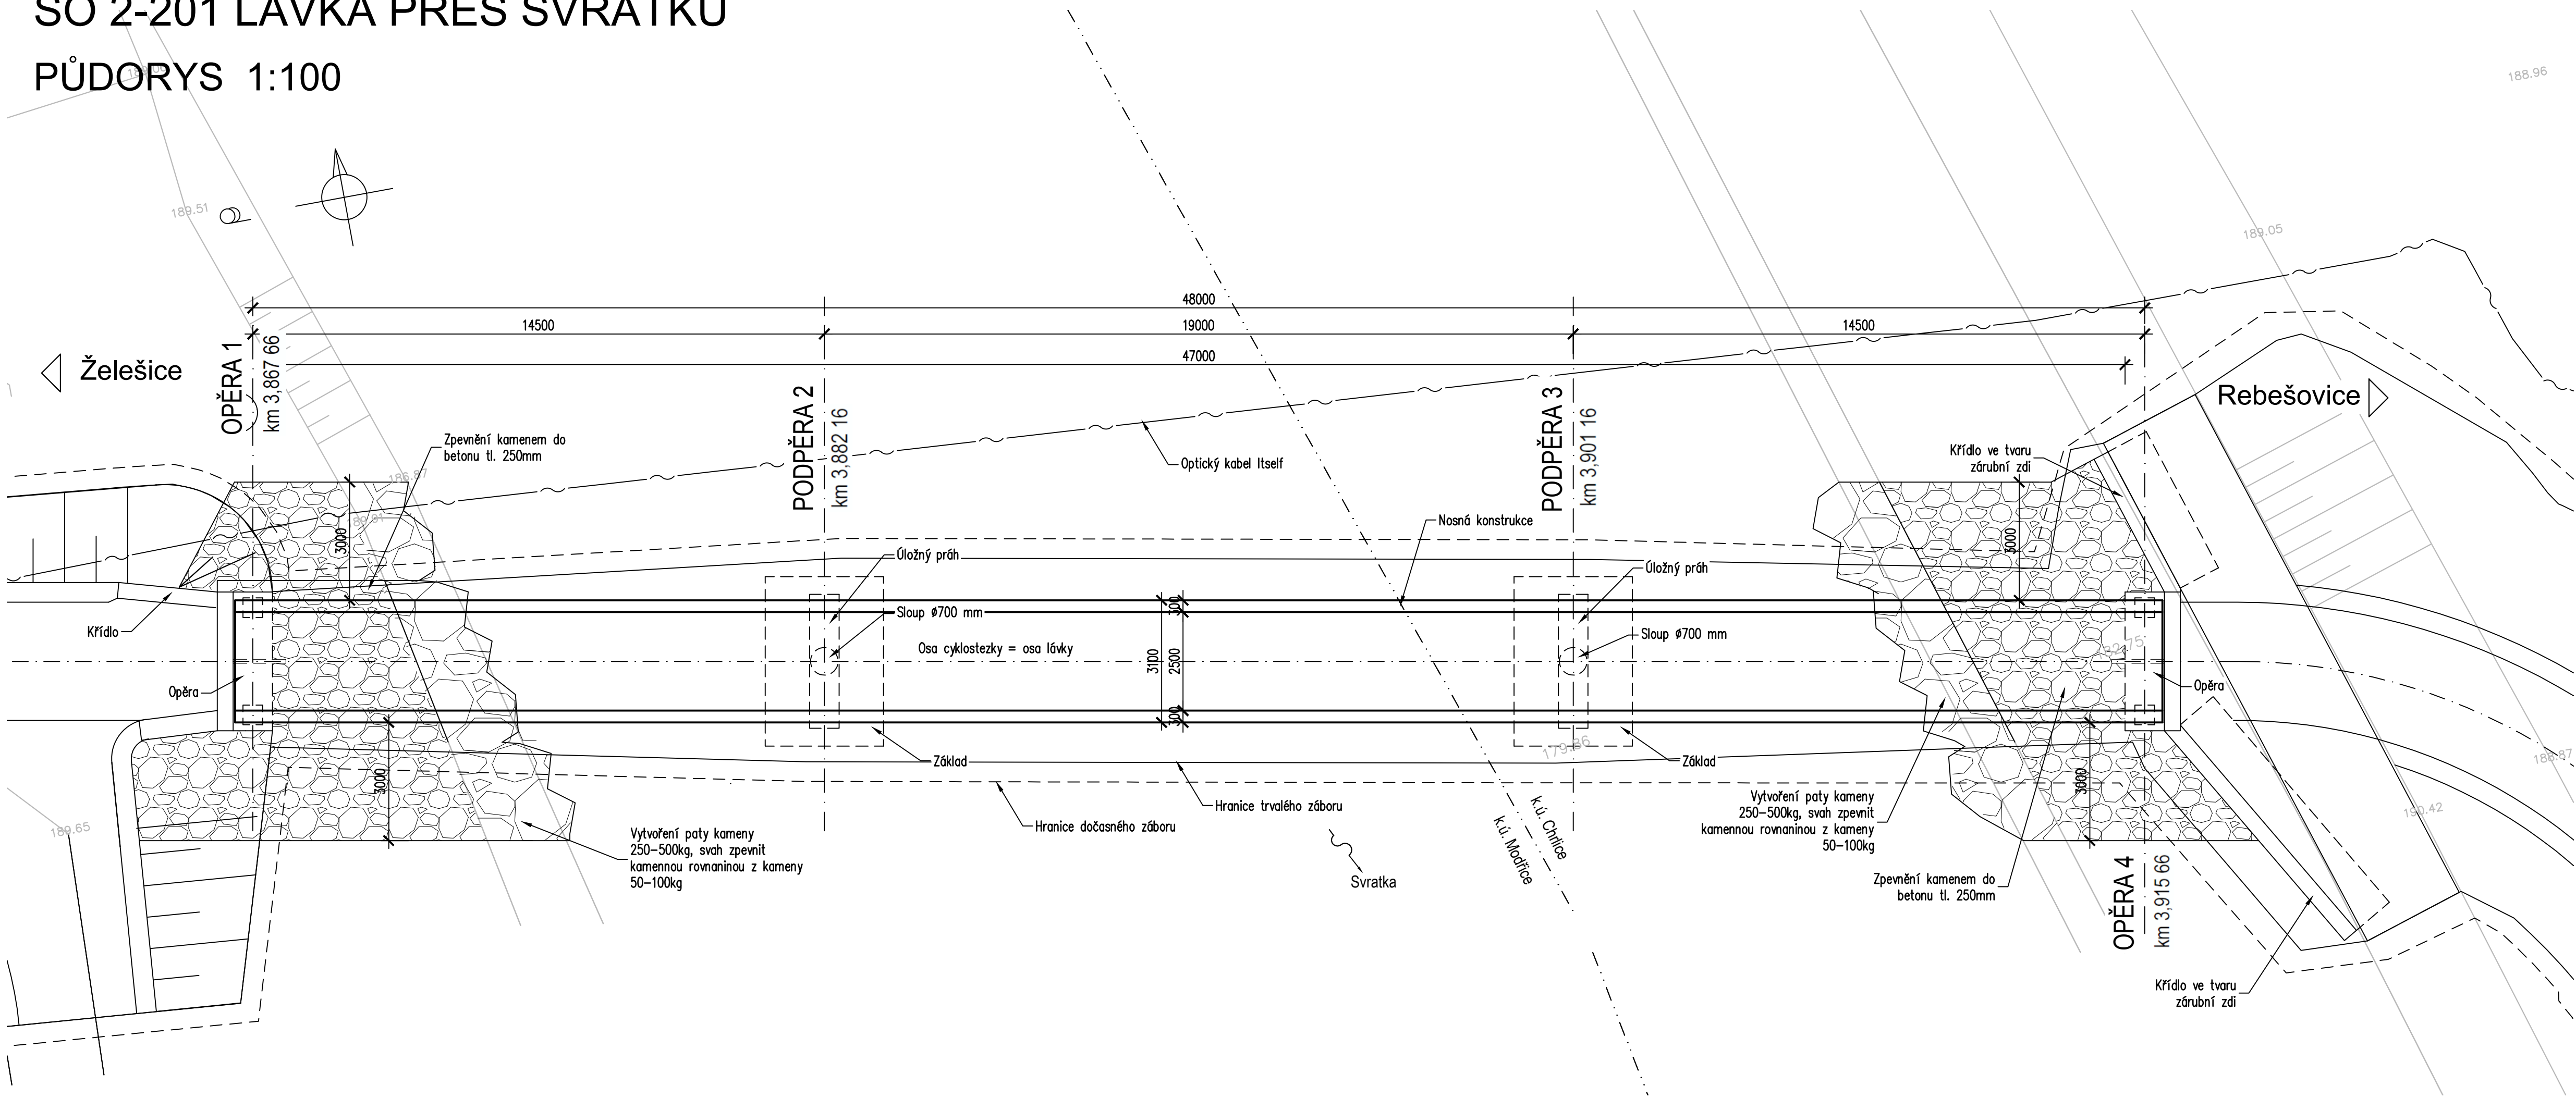


PŘÍČNÝ ŘEZ 1:50

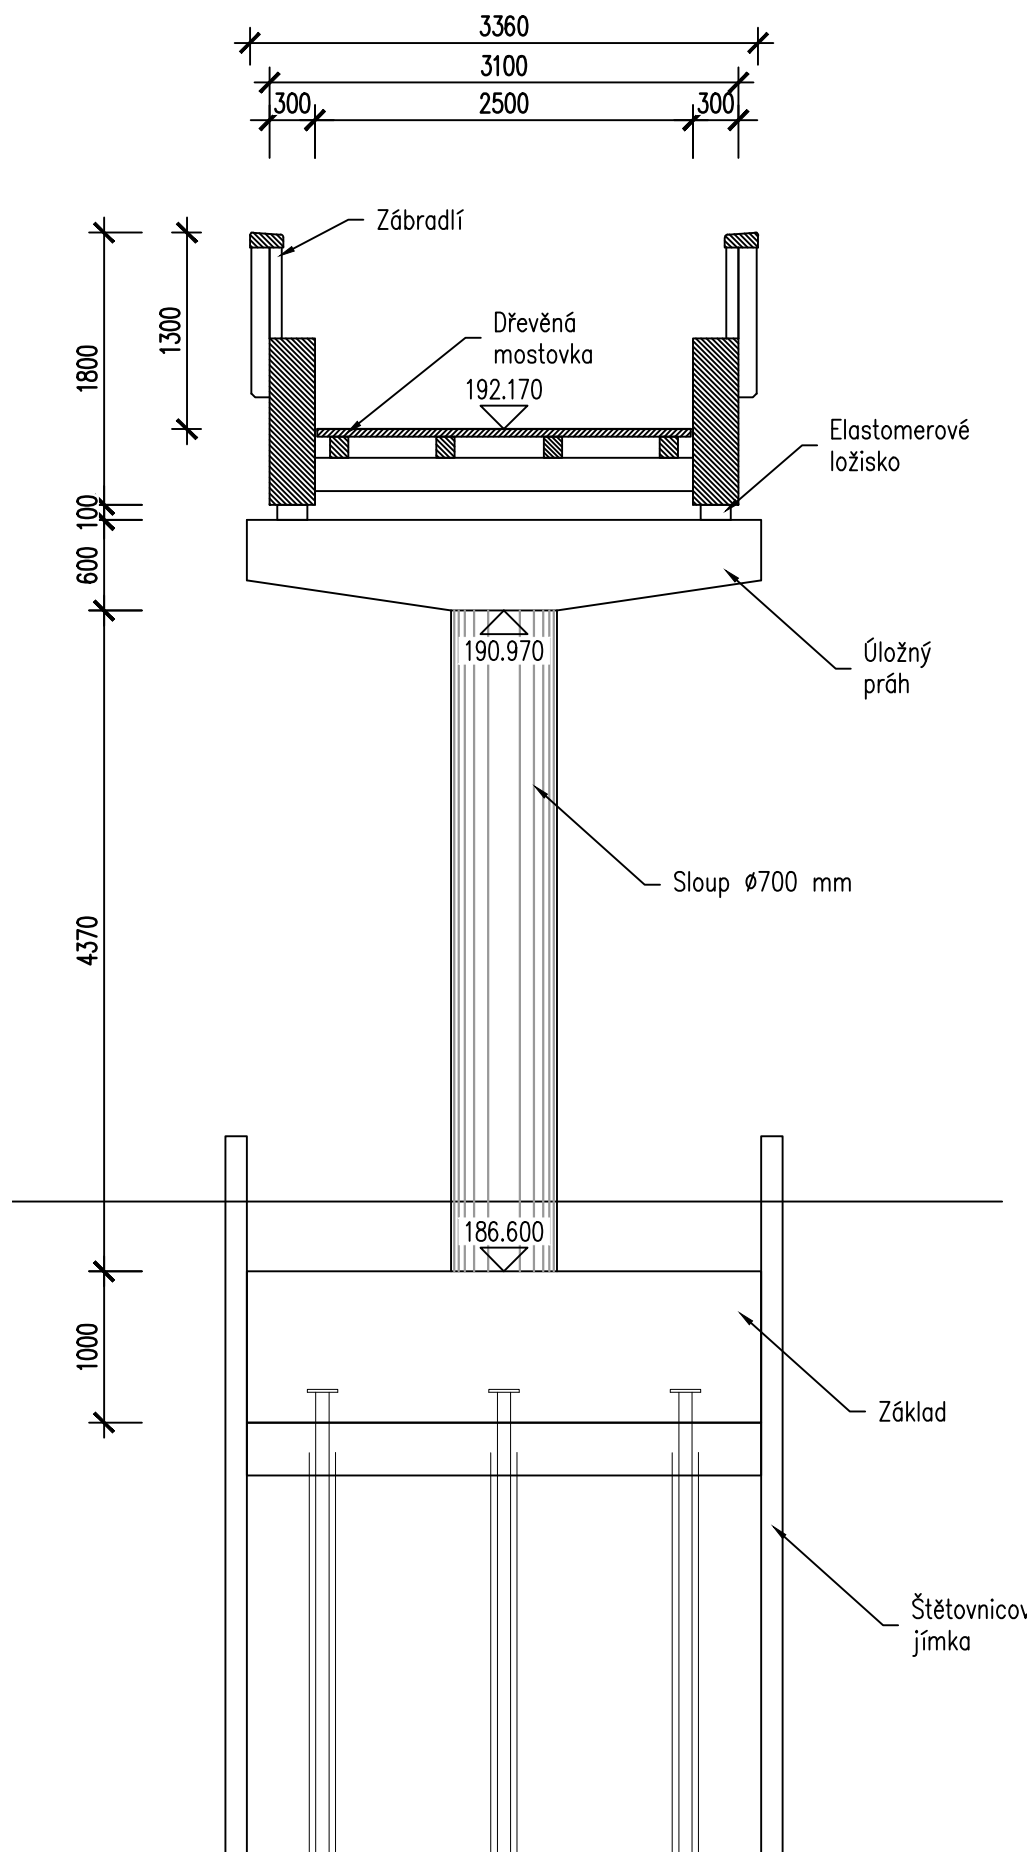

PODÉLNÝ ŘEZ 1:100

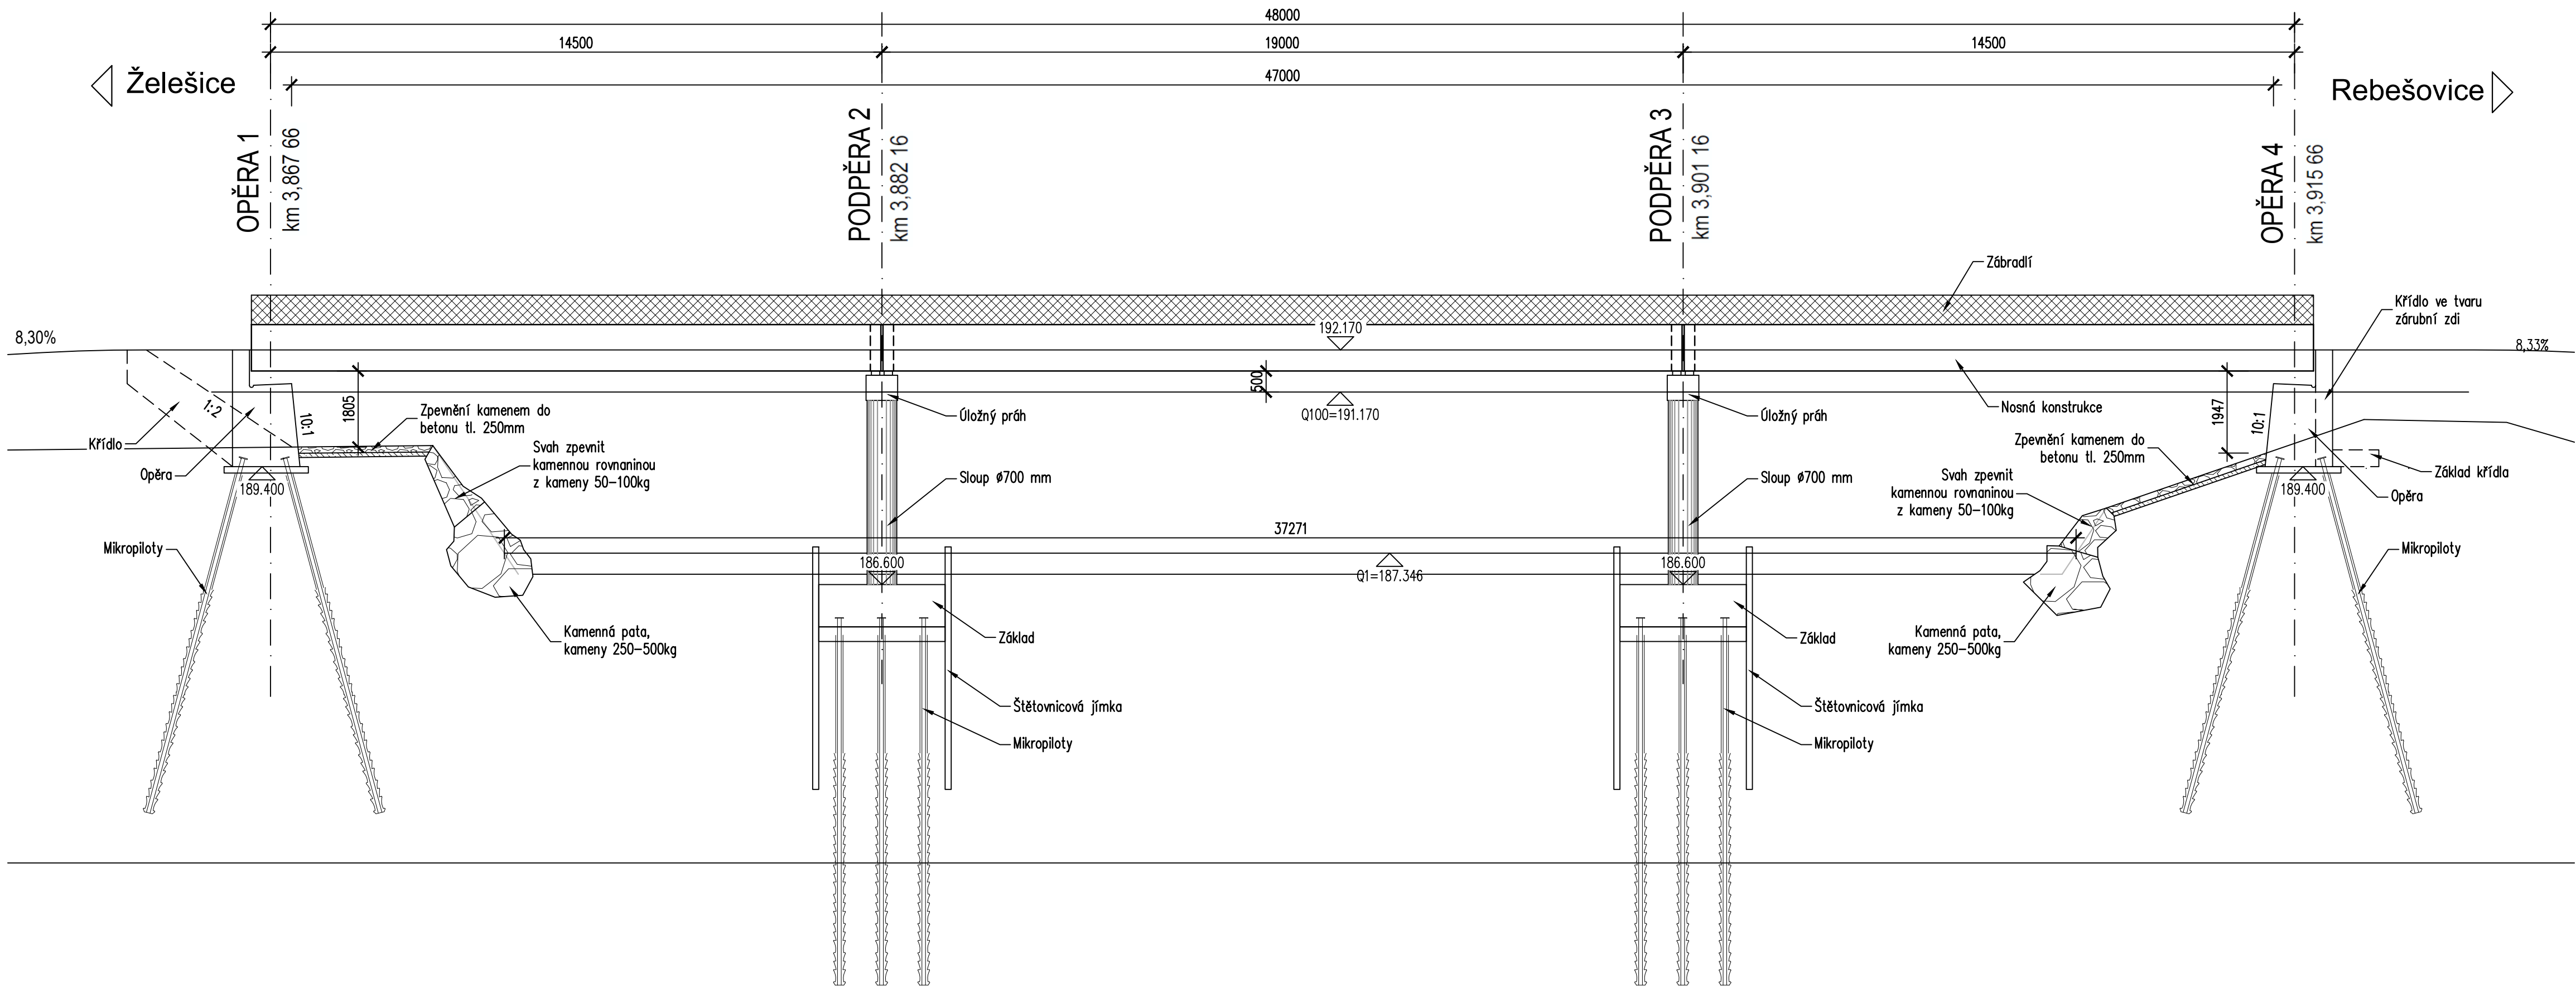

D.1

HLAVNÍ PROJEKTANT STAVBY				 ADOS	ING. ADOLF JEBAVÝ SAMOSTATNÝ PROJEKTANT ofice: Františkova 6, 602 00 Brno email: jebavy@ados.cz tel.: +420 604 730 164						
HLAVNÍ INŽENÝR PROJEKTU		ING. ADOLF JEBAVÝ									
VEDOUČÍ PROJEKTANT		ZODPOV. PROJEKTANT		VYPRACOVAL		KONTROLOVAL		ING. VLADIMÍR KREJČÍK, AUTORIZOVANÝ INŽENÝR V OBLASTI MOSTŮ A KČE V OBLASTI AUTORIZOVANÝCH ÚSOB VEDENÝCH ČÁSTÍ JE VEDEN PODLE ČÍSLO 100/2017 PRŮJEDNA 3, 6000 BRNO tel.: +420 602 188 118 email: krejcek@ados.cz			
ING. ADOLF JEBAVÝ		ING. VLADIMÍR KREJČÍK		ING. VLADIMÍR KREJČÍK		ING. VLADIMÍR KREJČÍK					
OBJEDNATEL				JIHOMORAVSKÝ KRAJ		KRAJ		JIHOMORAVSKÝ		DATUM	
										10/2018	
										FORMAT	
										8 x A4	
										ÚČEL	
										DUR	
										ČÍSLO ZAKÁZKY	
										17 067	
										MĚŘÍTKO	
										ČÍSLO PARÉ	
										ČÍSLO VÝKRESU	
										D.1.2.2a	