



TZB SPECIFIKACE:		
číslo	popis	popis zařízení
V01	odpad HTØ 40mm, v. 1700mm	ohledicí box
V02	TV + SV rohový ventil v. 450mm	dřez
V03	odpad HTØ 50mm, v. 350mm	dřez
V04	odpad HTØ 40mm, v. 600mm	okapový stůl
V05	odpad HTØ 50mm, v. 400mm; TV + SV rohový ventil v. 450mm	dřez
V06	odpad HTØ 50mm, v. podlaze u zdi; pračkový ventil (přívod upravené teplé vody), v. 450mm	myčka
V07	odpad HTØ 50mm, v. 400mm; TV + SV rohový ventil v. 450mm	dvoudřez
V08	odpad HTØ 40mm, v. 220mm; TV + SV rohový ventil v. 680mm	výlevka
V09	odpad HTØ 40mm, v. 250mm; TV pračkový ventil + pračkový ventil (odvod upravené teplé vody), v. 450mm	změkčovač
V10	odpad HTØ 50mm, v. 400mm; SV pračkový ventil + SV rohový ventil, v. 500mm	konvektomat
V11	odpad HTØ 50mm, v. 400mm; TV + SV rohový ventil v. 450mm	dřez
V12	odpad HTØ 40mm, v. 500mm; TV + SV rohový ventil v. 550mm	umyvadlo
V13	odpad HTØ 40mm, v. podlaze; předřadit sifon	chlazená vana

LEGENDA POUŽITÝCH SYMBOLŮ TZB:

	Nástěnná míchací baterie
	Odpad HT
	Plynový ventil (z podlahy)
	Plynový ventil (ze zdi)
	Pračkový ventil (ze zdi)
	Rohový ventil (ze zdi)
	Pračkový ventil (z podlahy)
	Rohový ventil (z podlahy)
	T rohový, pračkový ventil (ze zdi)
	T rohový, pračkový ventil (z podlahy)
	pračkový odpad (ze zdi)
	přívod plynu
	přívod vody

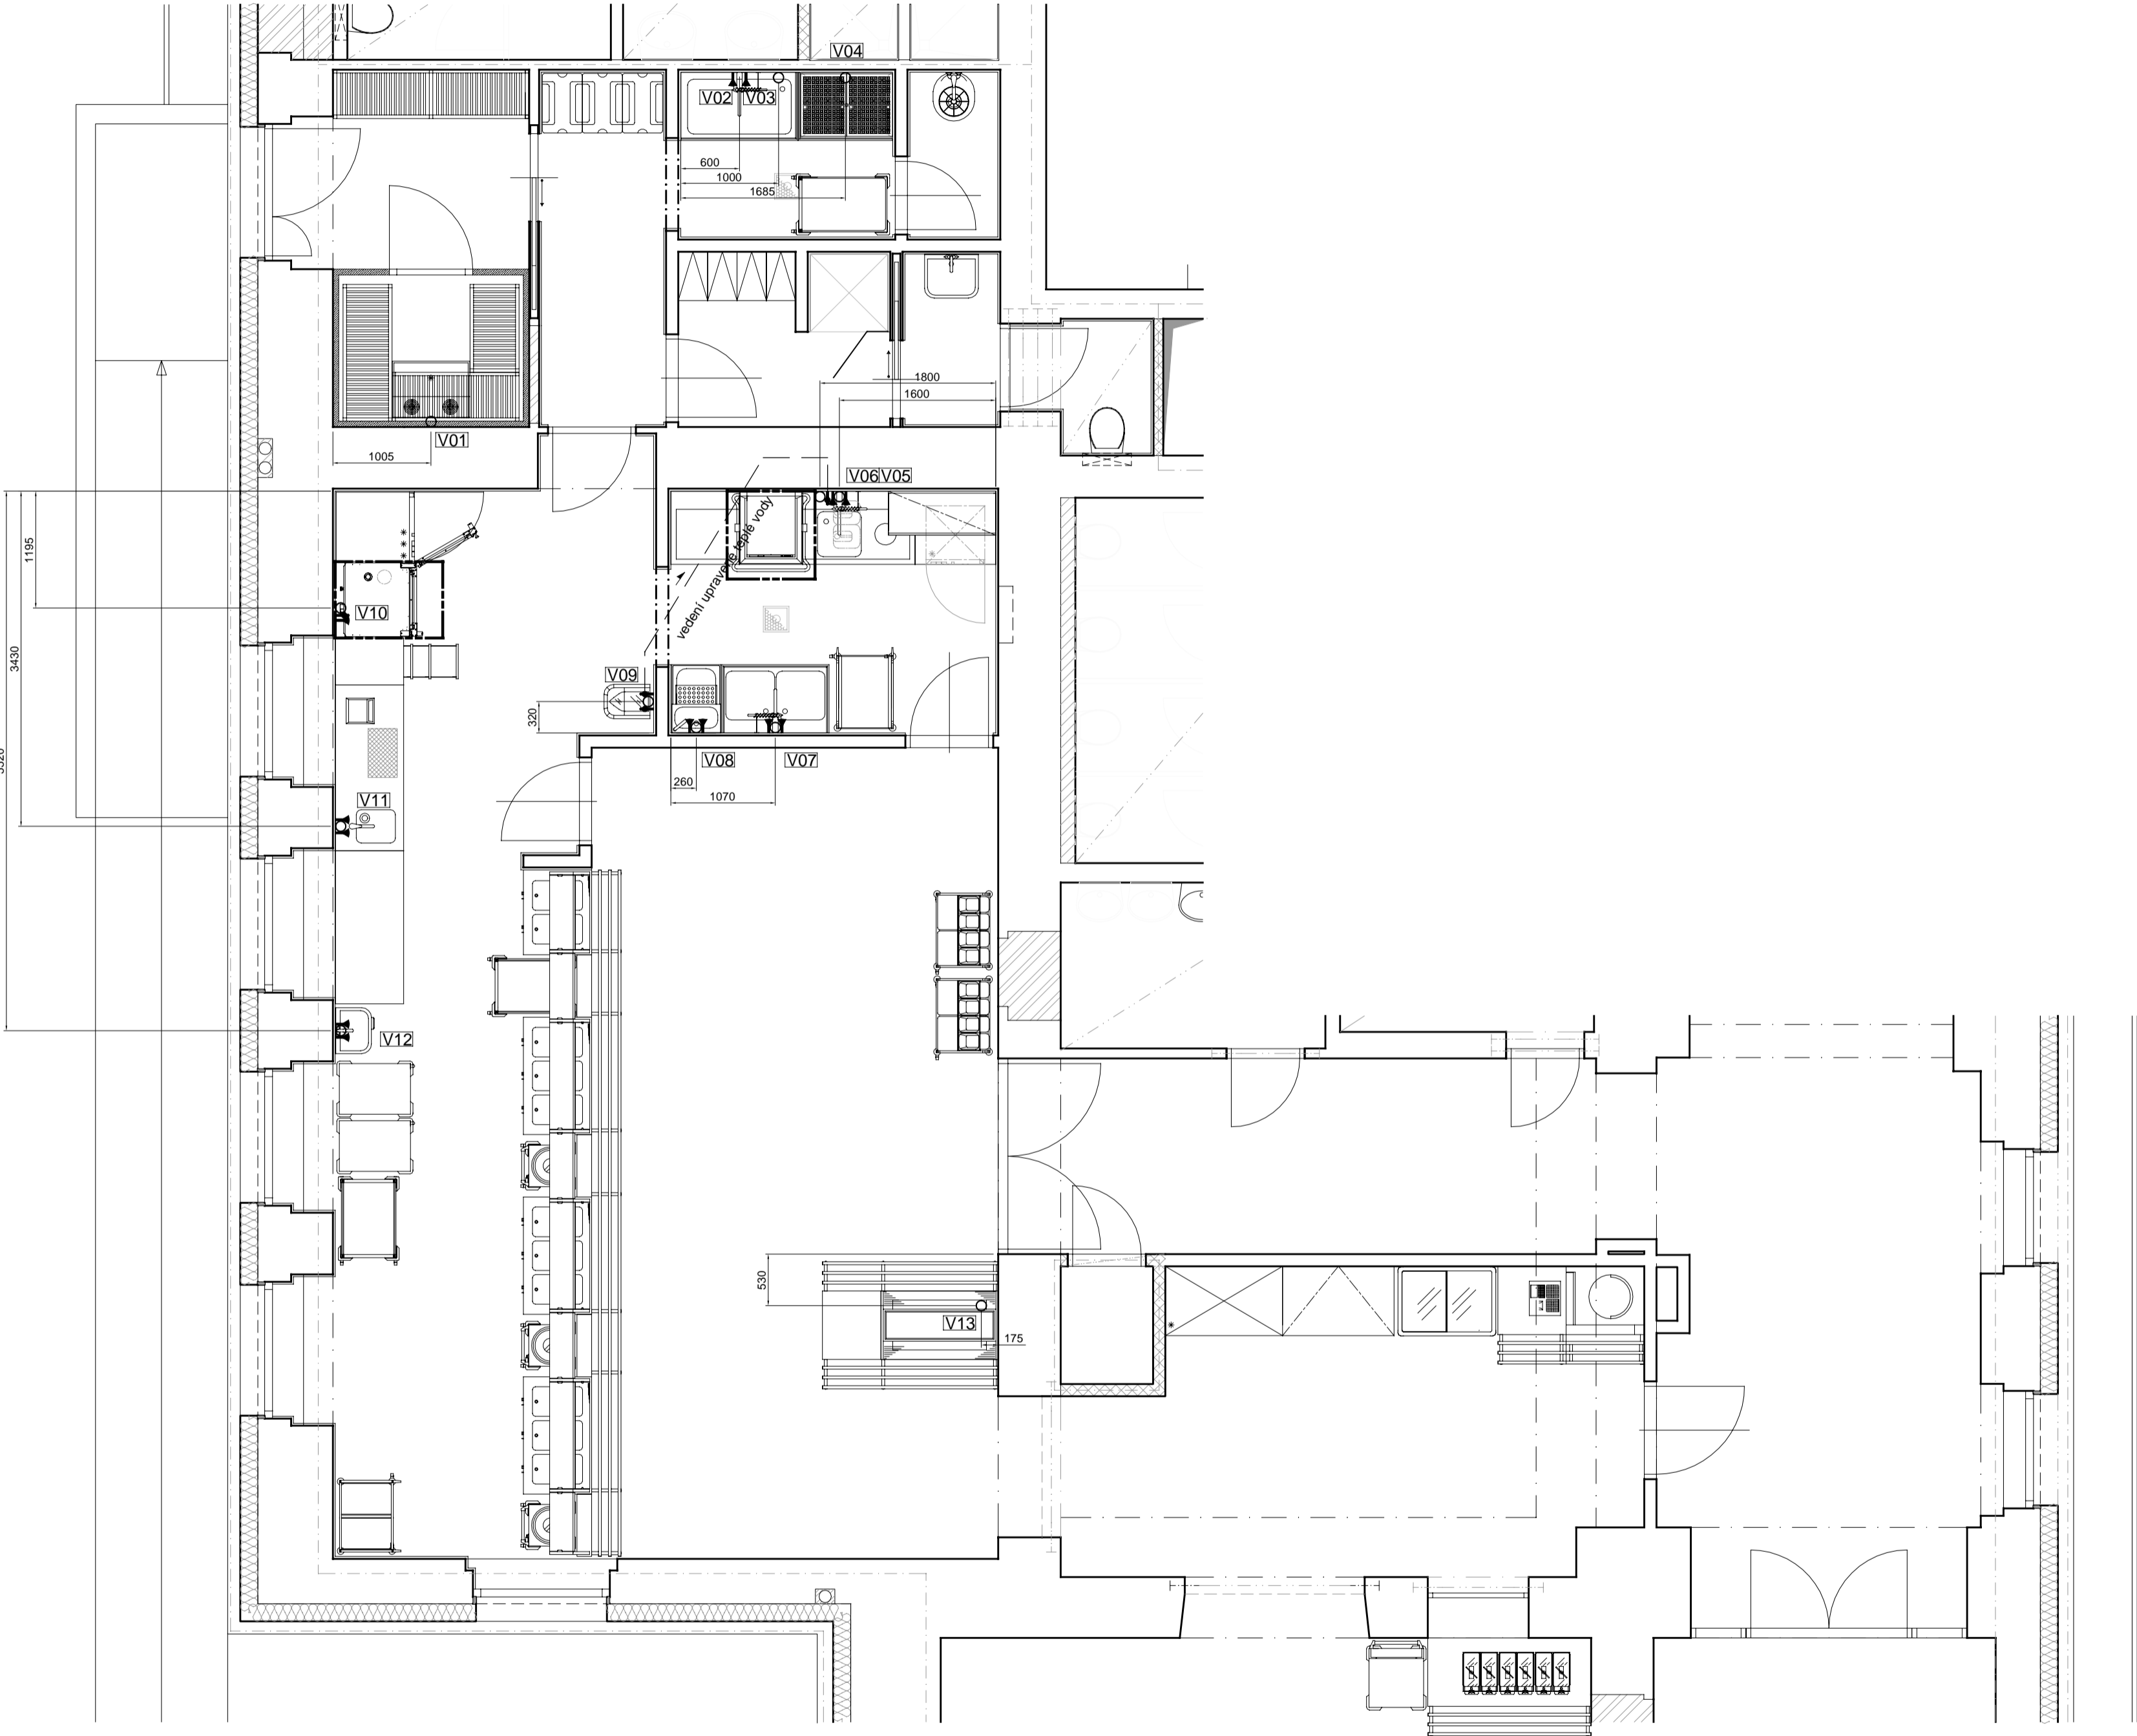

Tato dokumentace byla vypracována firmou GASTROAS, která je jejím jediným vlastníkem, bez jakéhokoli souhlasu není možné tuto dokumentaci kopírovat ani jinak veřejně rozšiřovat.				
zodp. projektant:			GASTROAS, s.r.o. generální zhotovitel Mlýnská 104/13 602 00 Písek IČO: 123456789	
vypracoval:				
kreslil:				
kontroloval:				
název výkresu:		číslo zakázky:		
Technická specifikace - TZB		2021-11-01		
akce:		číslo výkresu:		
Rekonstrukce budovy Pionýrská 23, Brno		2021-11-01/01-V3		
objednatel:		datum:		
MENHIR projekt, s.r.o.		2021-11-15		
investor:		měřítko:		
Jihomoravský kraj		1:50		
		paré:		